


SPOT KEY

- 1kW LEKO 6x9
- 750W " 6x12
- 1.5kW FQ
- 1kW PAR(N)
- " ステージビーム
- 500W "
- " ミニキー
- " トツ
- " フレネル
- 1kW トツ
- " EQS
- 24V 250W 応用光学
- 250W "
- 1kW "
- 1kW フレネル

- ホット
- 大黒
- 21
- 20
- 19 ロールアップ
- 18
- 17 ロールアップ
- 16

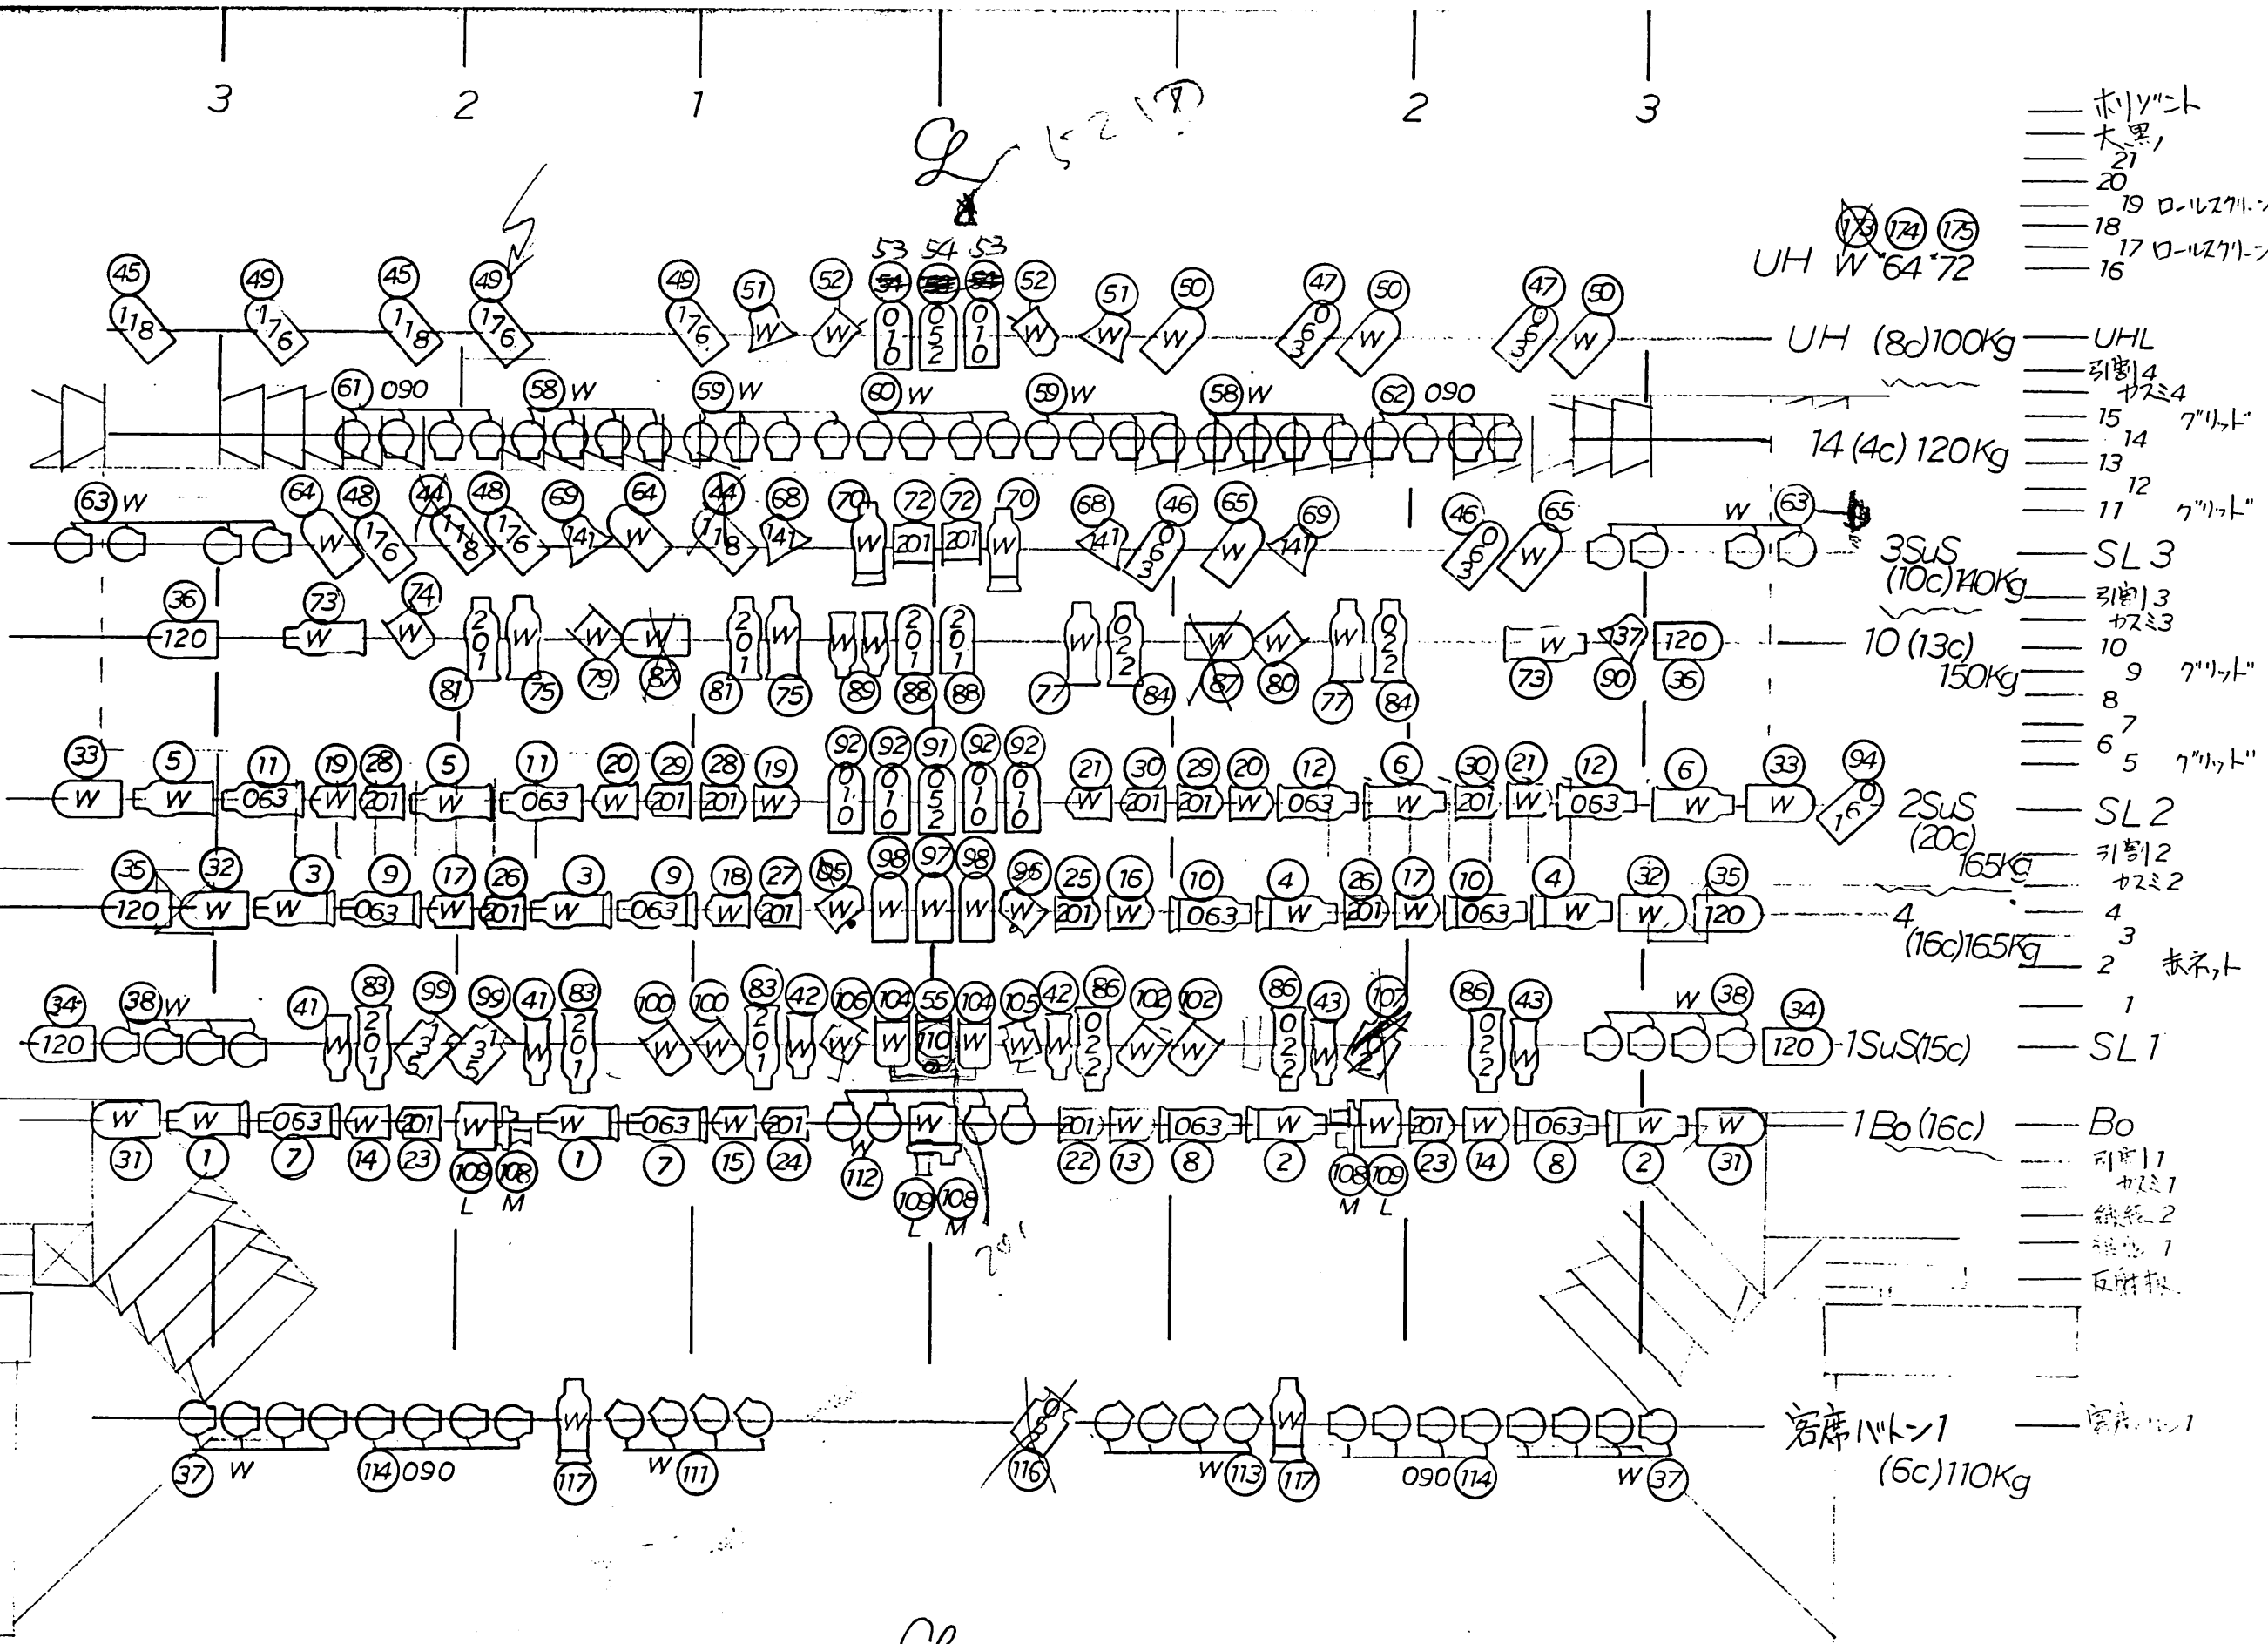

TAKASHI KITAKIZAKI

近鉄劇場

DATE
SuS

TITLE
セピア城の墓

SCALE
1/50

NO
/

Takashi Kitakizaki