


2F	B.4	#64(下中上)	2F	B.4
	67	6号口 67x2(F) 67x2(L)	置	67
	22	W, 45.(中)	ST	22
67	38.	W,	番	64164
B5	87	35.	置	387
	72	64(下中上)	置	87
		78	ST	72
		Lamp x 6 B.4		5

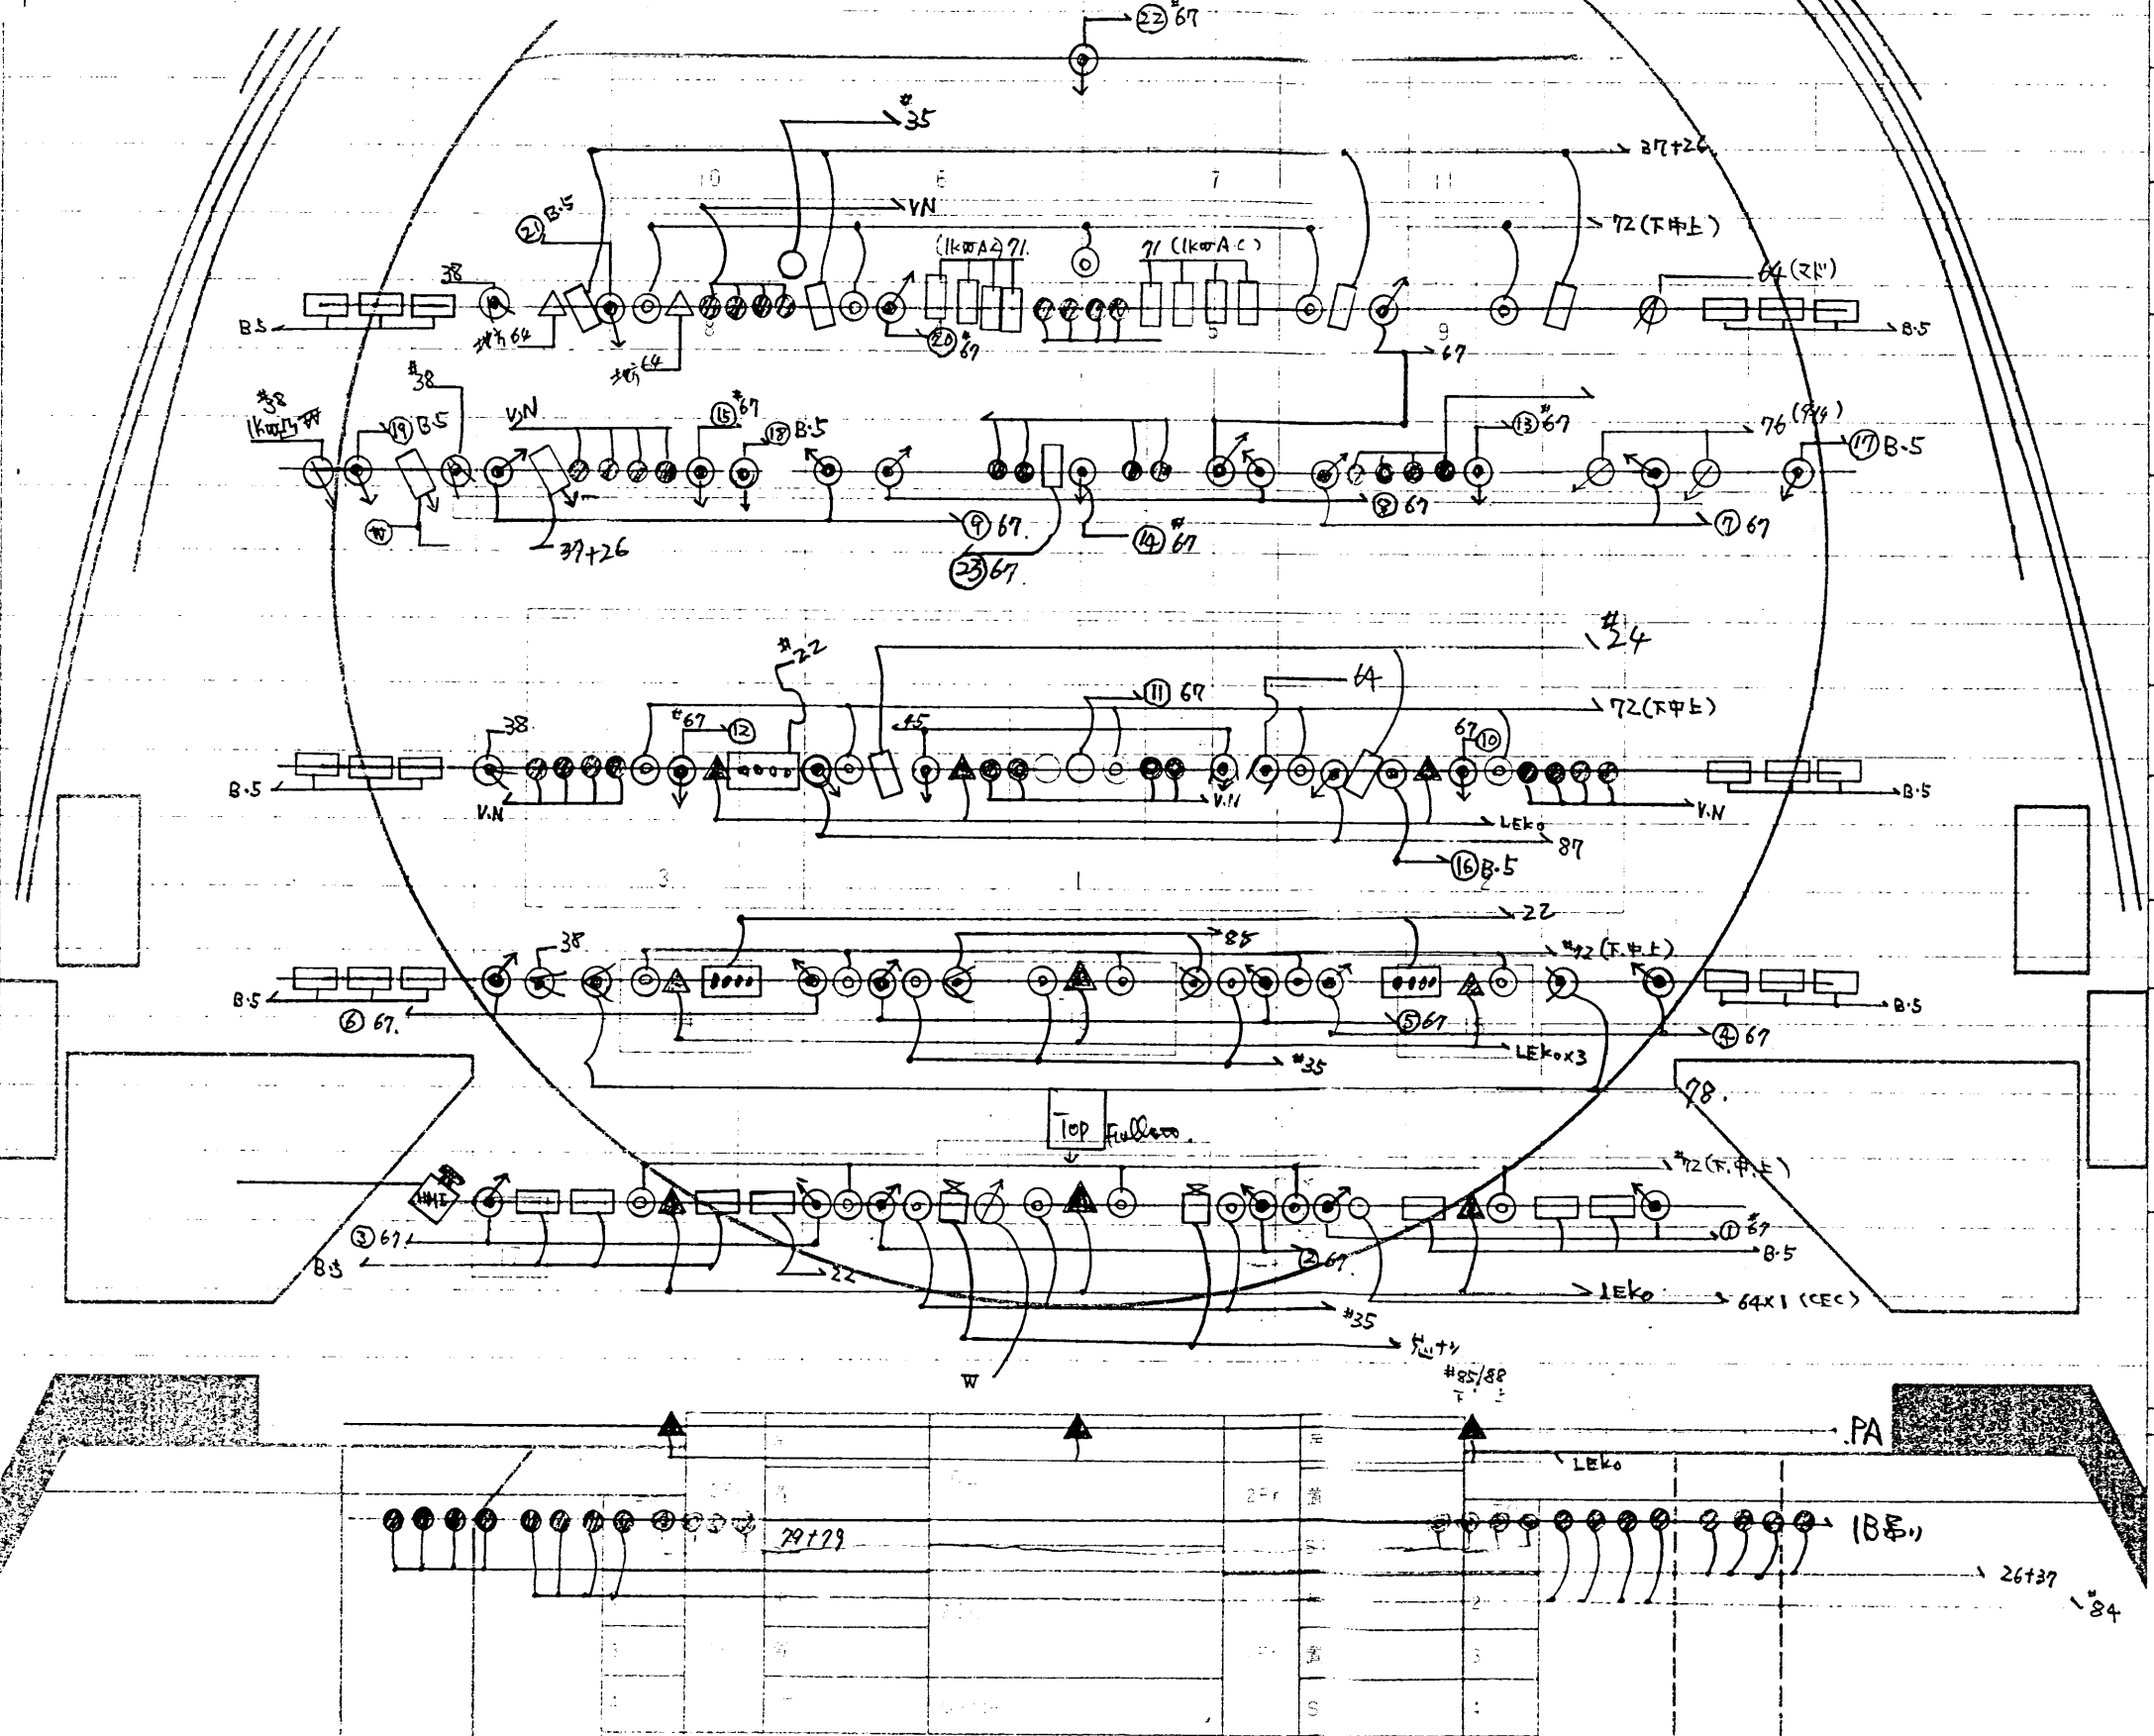

LH	77	78	72	W
		22		22

8B				
----	--	--	--	--

大HL	72	72	77	78
				22

7B				
----	--	--	--	--

6B				
----	--	--	--	--

甲HL				
-----	--	--	--	--

5B・中LH				
--------	--	--	--	--

4B				
----	--	--	--	--

3B				
----	--	--	--	--

2B				
----	--	--	--	--

1B				
----	--	--	--	--

PA				
----	--	--	--	--

PB				
----	--	--	--	--

国立劇場 大劇場 照明地区
#

松合仕込図