

草月ホール


棟
9060

Key	
	6x9 LEKO
	6x1/2 LEKO
	6x12 LEKO
	1kw or 1.5kw
	1kw 7.5kW
	1kw 凸
	CEC (500w)
	1kw PAR+
	ITO (草月ホール)
	6x12 RDS-940

6x9=13
6x1/2=2
6x12=24

7A

RDS 940=8

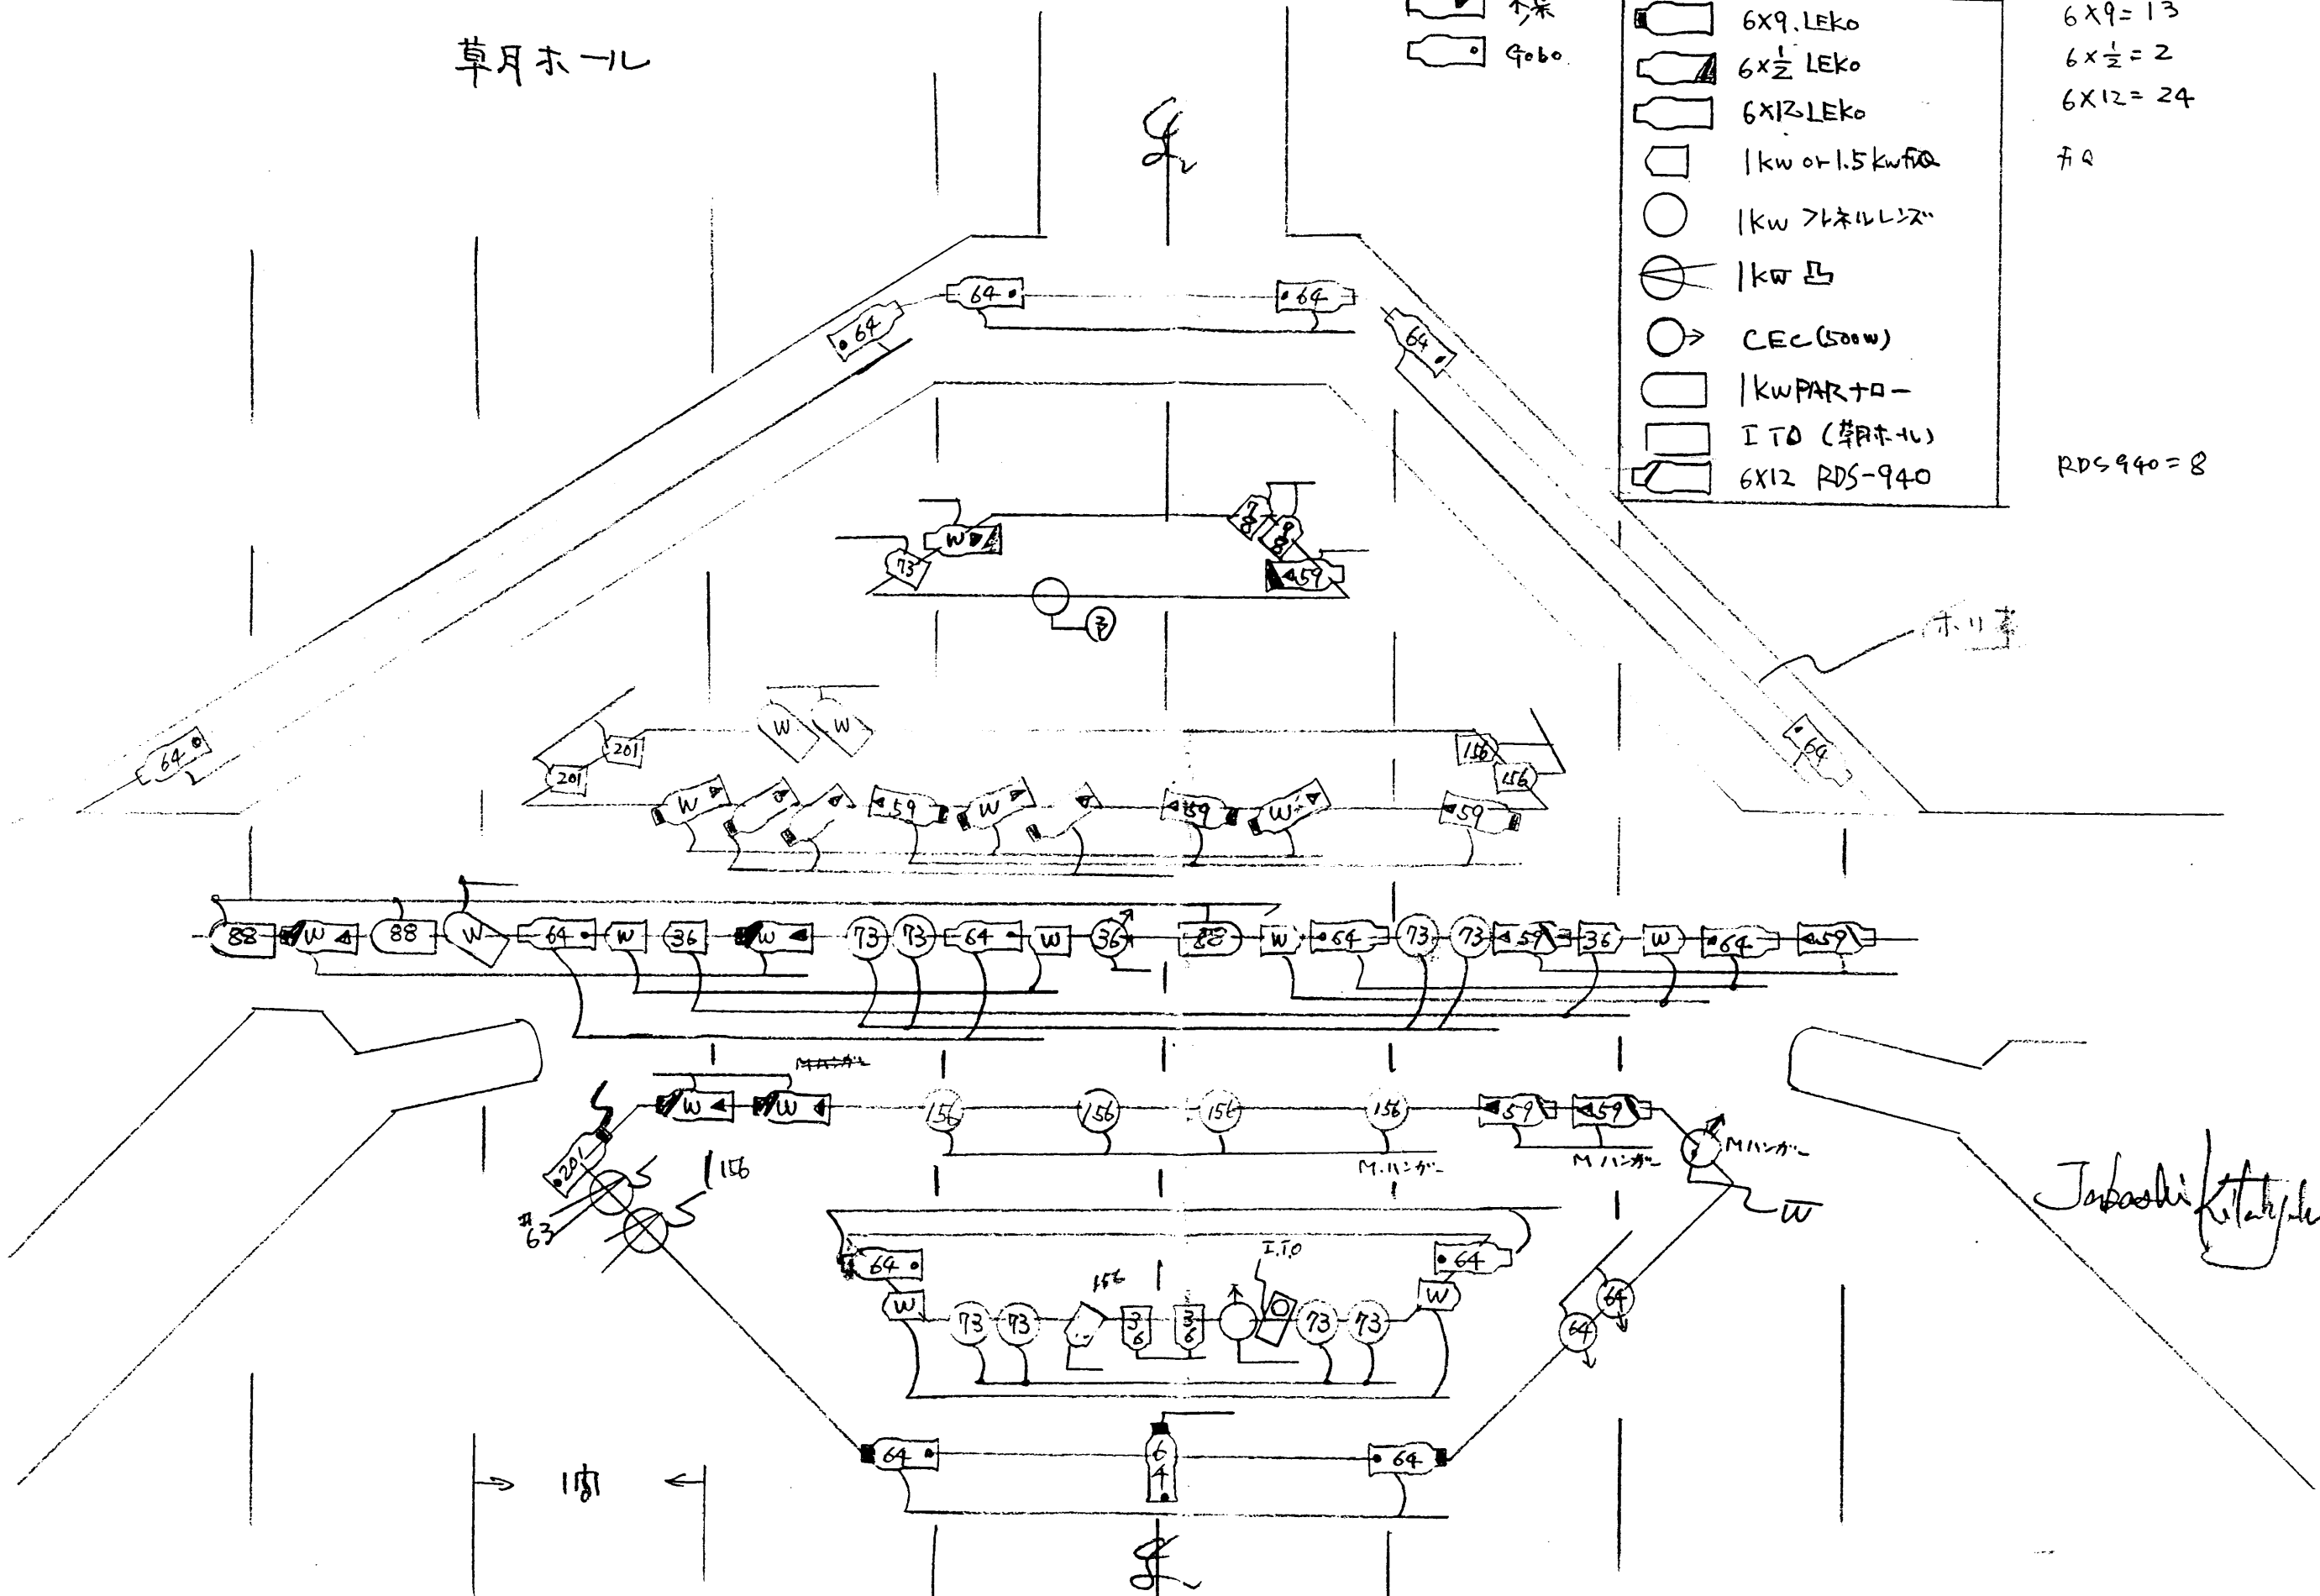

Takashi Kitakizaki

TAKASHI KITAKIZAKI

DATE 93.10.26

TITLE 録の森はだめい

SCALE 50%

NO 1