


- 1kwFQ x26 (持込x6)
- 500wQspot x16 + α (持込x4 + α)
- 500w凸 x33
- 1kwECQ-5C x18
- 500wminiPAR(M) x11
- 500wminiPAR(N) x18
- LHQ6尺 x6
- PAR1kwN x20
- 1kwLEKO(6x9) x8
- 1kwLEKO(6x12) x15
- 24v250wAC x5set
- UV(FL) x4

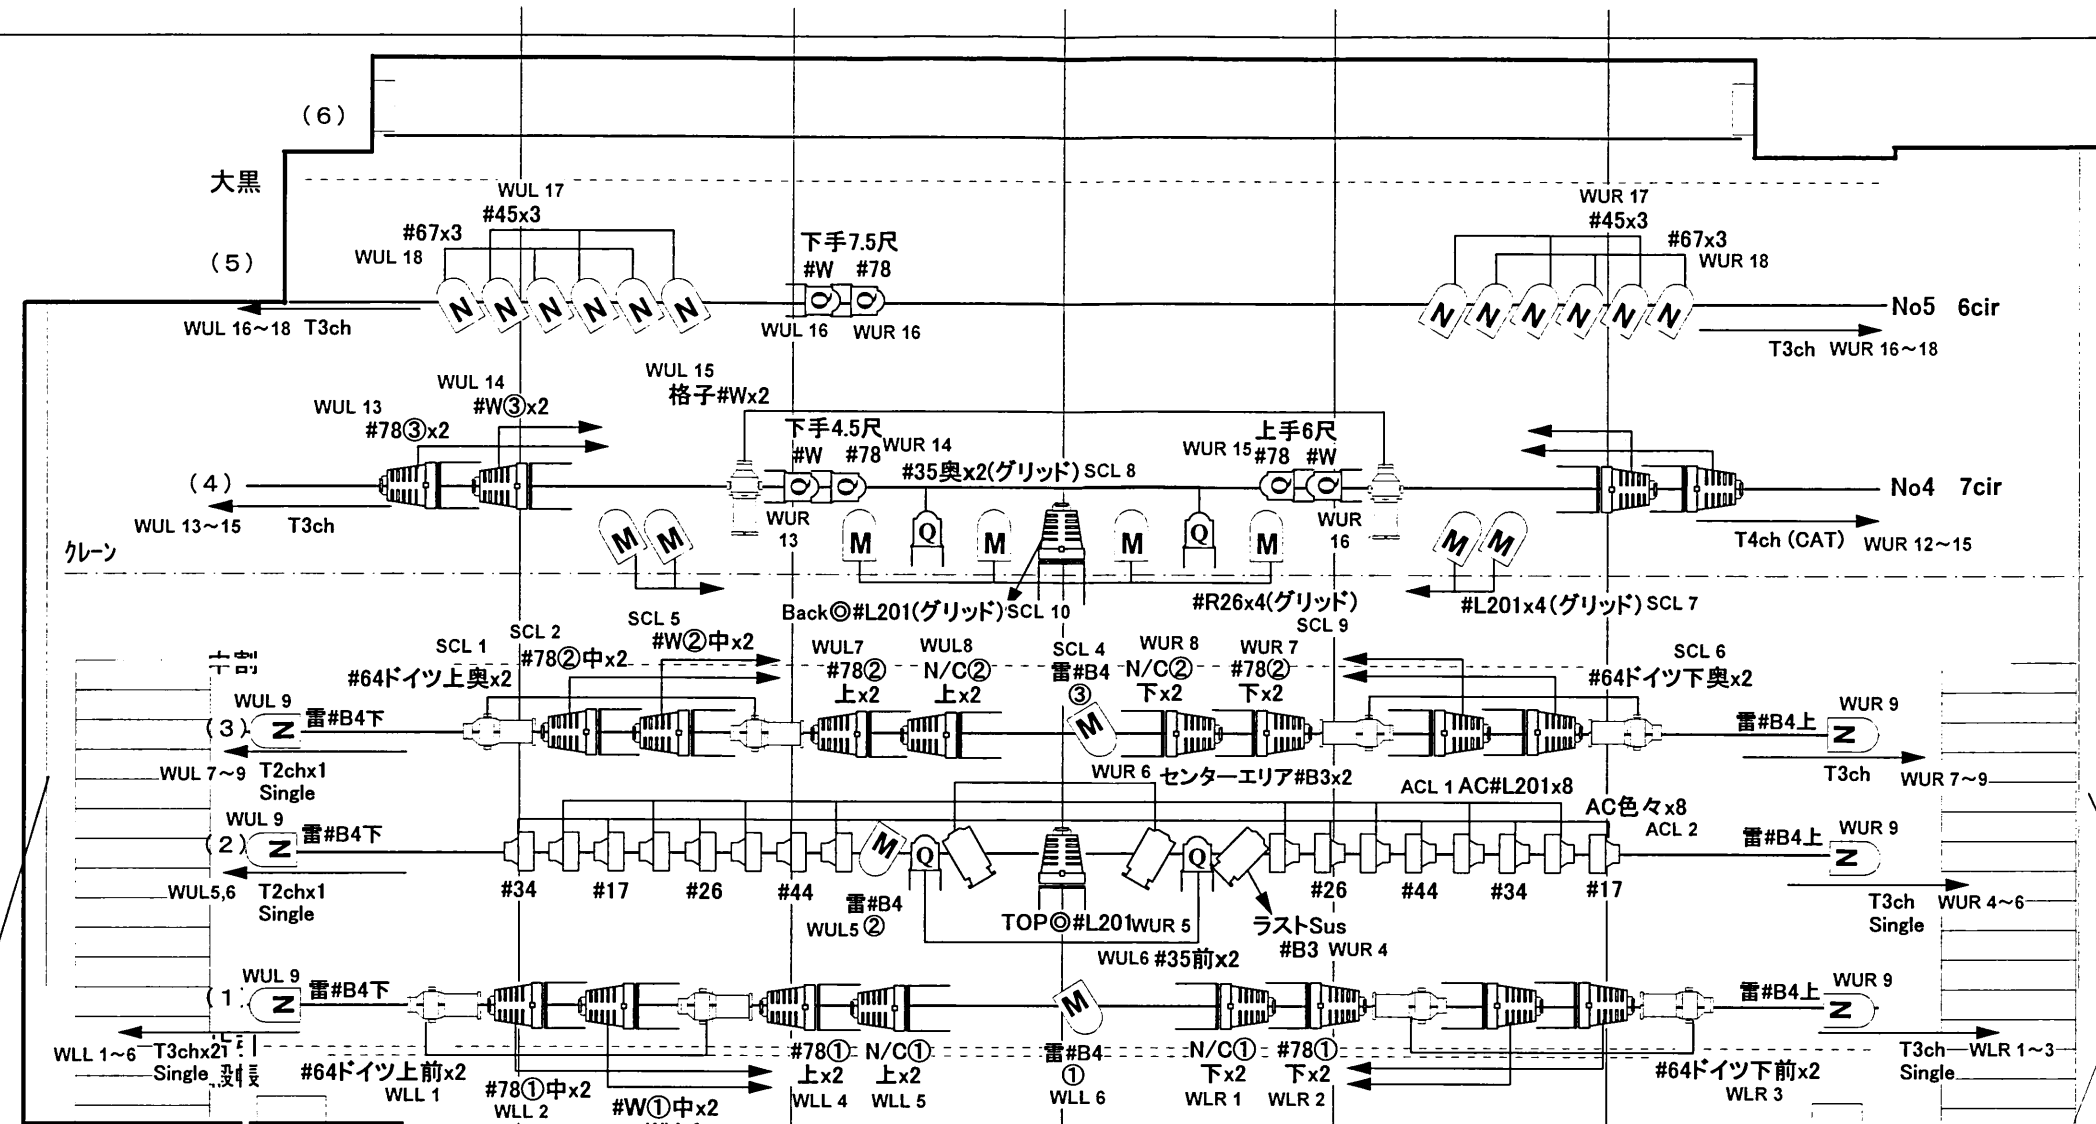

STAGE

- UH 6尺LHQx4 (パネルにカッツケ)
- #78、#W、#17
- ドロップ当て 6尺LHQx2 (パネルにカッツケ)
- #78、#W
- 掛け軸当て ミニフレネル or ミニパー数台 (パネルにカッツケ) 色未定
- 地蔵Foot#65 (持ち出し) 位置未定
- パネル裏SS?
- 9尺高台下SS (階段下?)
- コード当て (Foot?)
- 提灯灯入れ (場所未定)

