


国立劇場 大劇場 舞台平面図 s 1/100
 平成16年 5月 9日～ 日
 市山会 (市山松扇襲名披露)
 プラン: 北寄崎 嵩
 転換 幕 装置
 図面作成月日 月 日

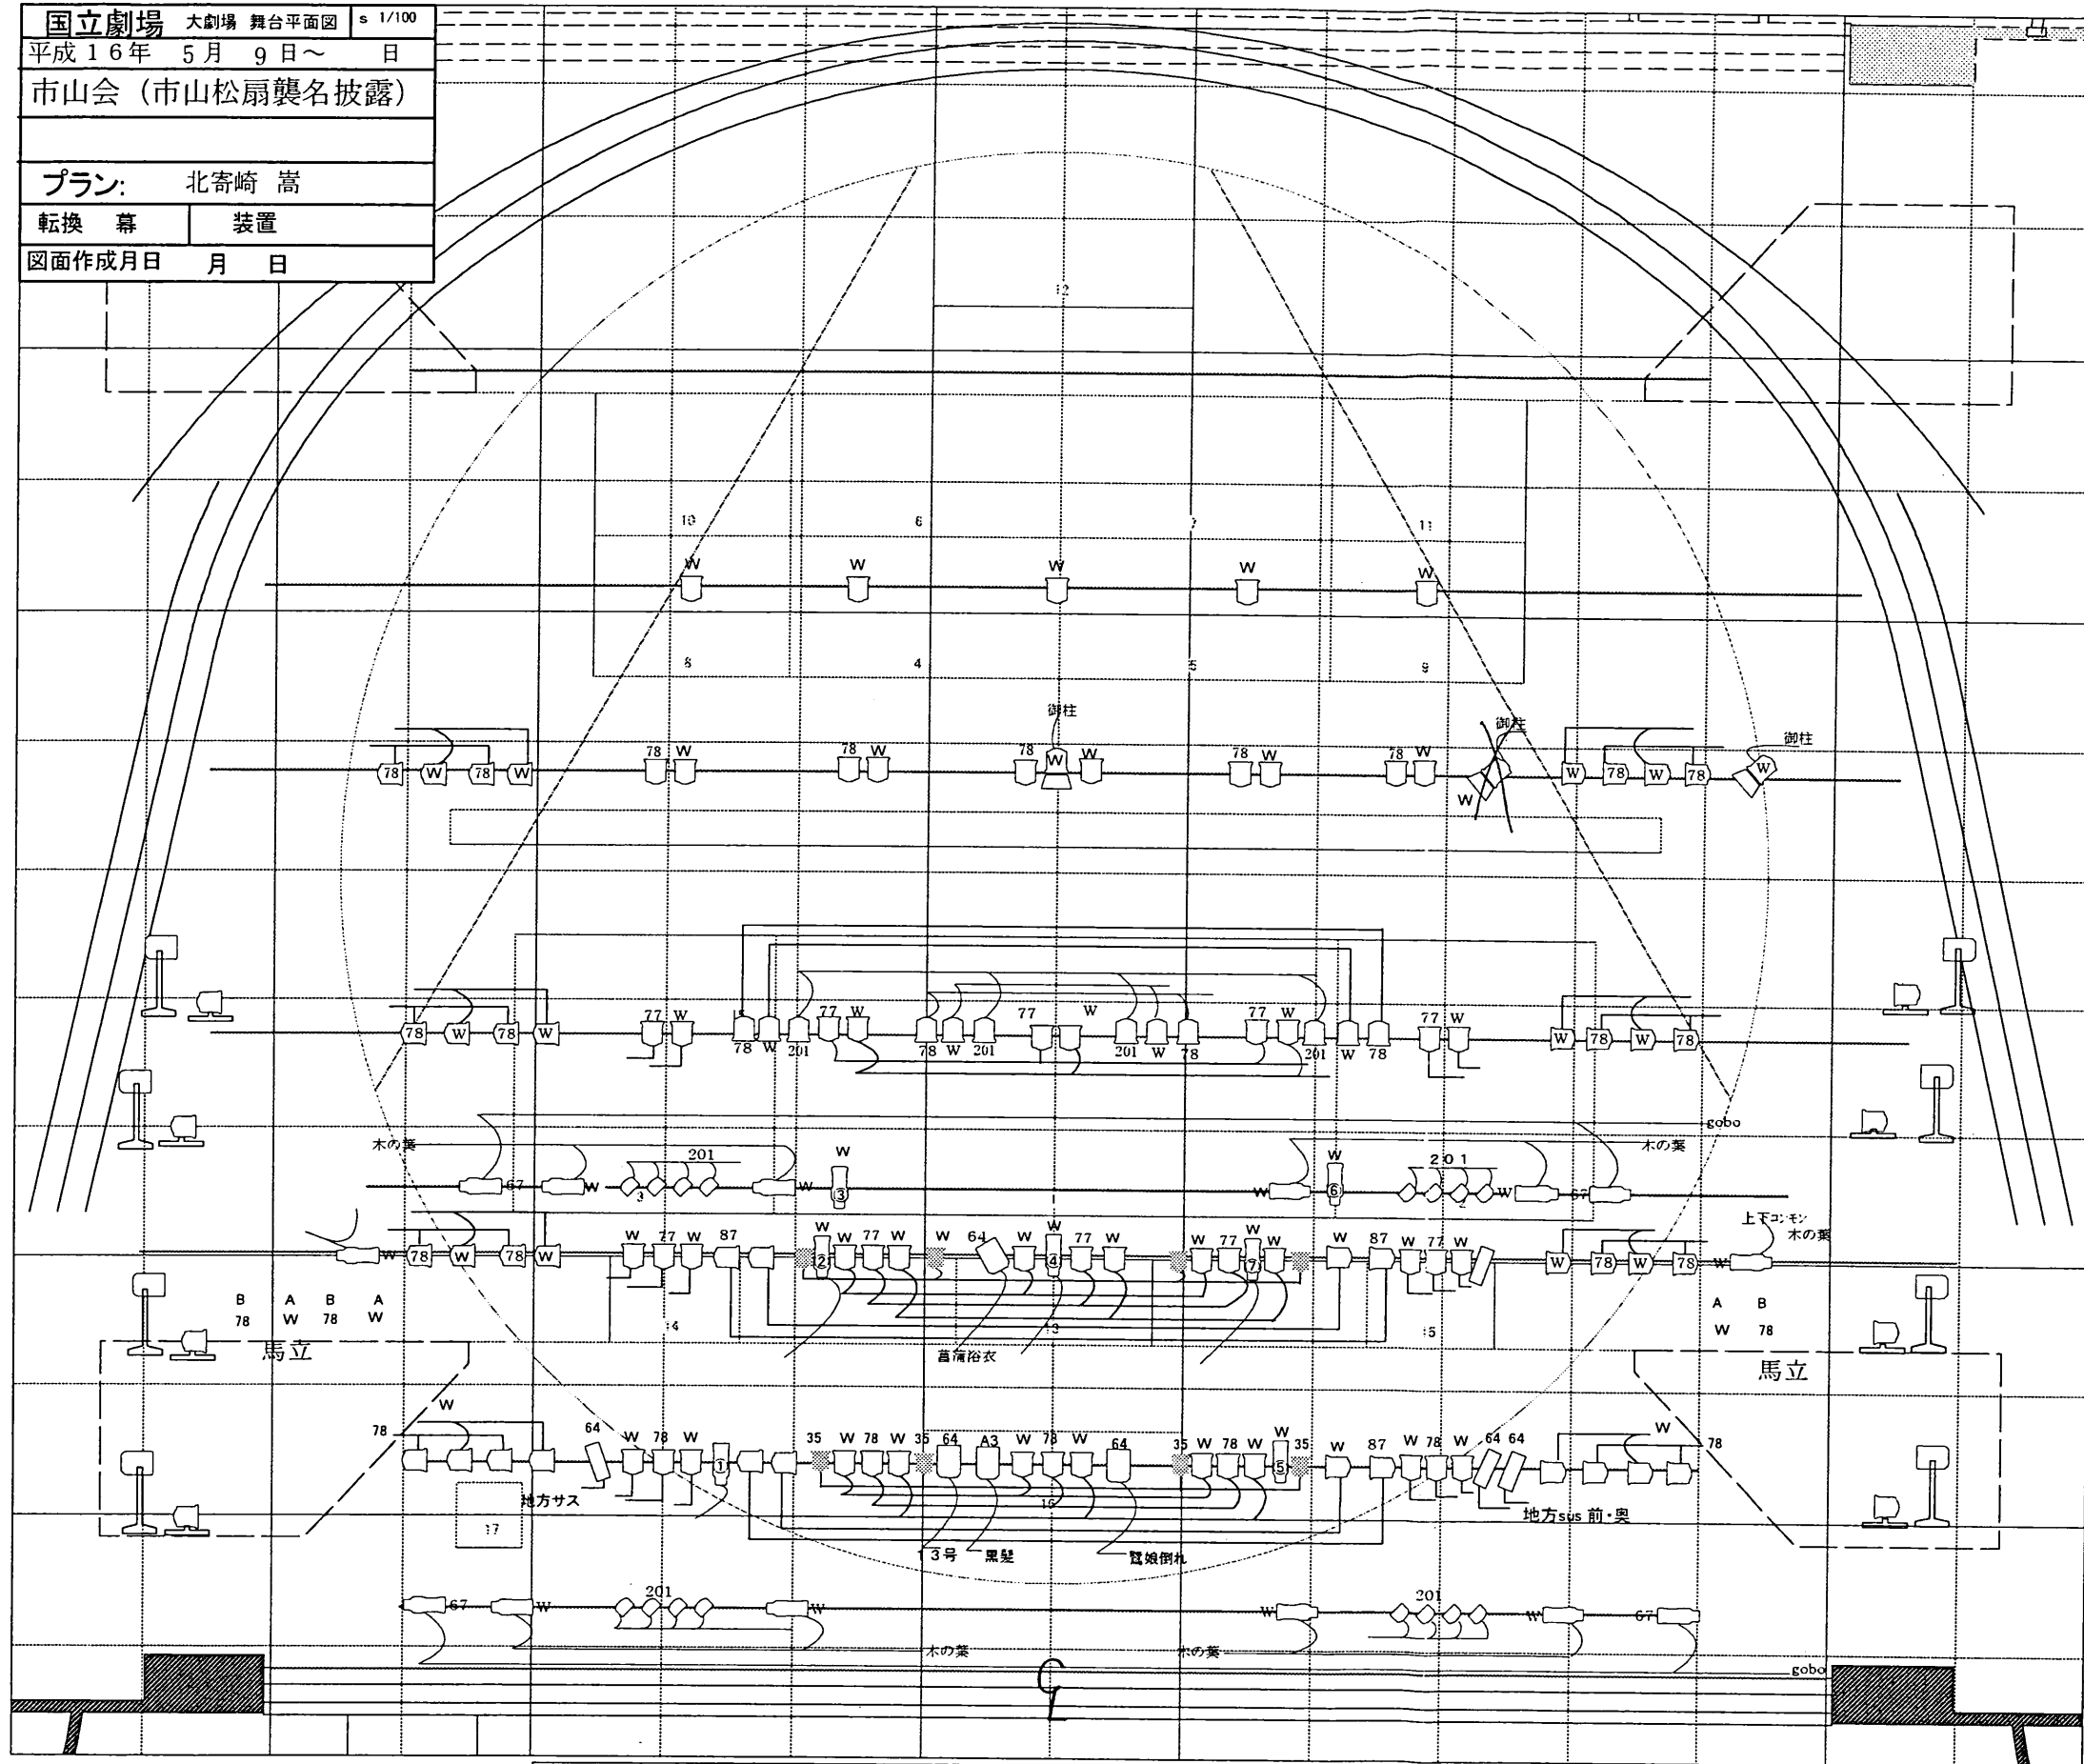

大黒
 和リゾバック
 紗幕
 35
 34
 33
 32
 36
 31
 30
 BL8
 29 文字8
 28
 27
 26
 25 HL2
 文字7
 24
 23
 22
 AL4 フライブリッジ4
 BL7
 文字6
 21
 20
 19
 18
 17 BL6
 引割幕5
 文字5
 16
 15
 14
 13
 12
 11
 10
 9
 8 BL5(HL1)
 引割幕4
 文字4
 AL3 フライブリッジ3
 BL4
 文字3
 7
 6
 5
 4 BL3
 引割幕3
 文字2
 3
 2 AL2 フライブリッジ2
 BL2
 1
 引割幕2
 文字1
 虹梁
 ピロード
 吊枝后
 吊枝前
 雪カゴ
 振り竹
 AL1 フライブリッジ1
 BL1
 大ランマ 前虹梁
 定式幕
 第3級機
 第2級機
 第1級機
 防火扉
 フォテ74AL
 フォテ74BL

LH				
8B				
大UH	72	77	78	57
7B	W	72	W	78
6B	W	72	W	78
中UH	72	78	77	57
	,a,R			
5B	W	72	W	78
4B	W	72	W	78
3B	W	72	W	78
2B	W	72	W	78
1B	W	72	W	78
Foot	W	W	87	W

TO	吊 W	1CL				吊 W	TO
1 W	2Fr 置 78	A W	B W	C 78	D 35	2Fr 置 78	1 W
2 16	ST 16	2CL				ST 16	2 16
3 78	吊 W	A W	B W	C 201	D 78	吊 W	3 78
4 87	1Fr 置 87					1Fr 置 87	4 87
5	ST 88	Center				ST 88	5

STAGE
 DF50用電源(下手)
 6BC又は4Aに星たくさん
 *1Bにストロボ
 FOOT前に弾丸×7

凡例

- フレネル8"
- フレネル6"
- ◇◇◇◇ stage beam
- SF50
- PAR64 N松村
- 1kw凸