


国立劇場 大劇場 舞台平面図 s 1/100  
 平成17年 9月 20日 ~ 日  
 第22回 西川扇蔵リサイタル  
 プラン: 北斎崎 嵩  
 転換 幕 装置  
 図面作成月 日 月 日

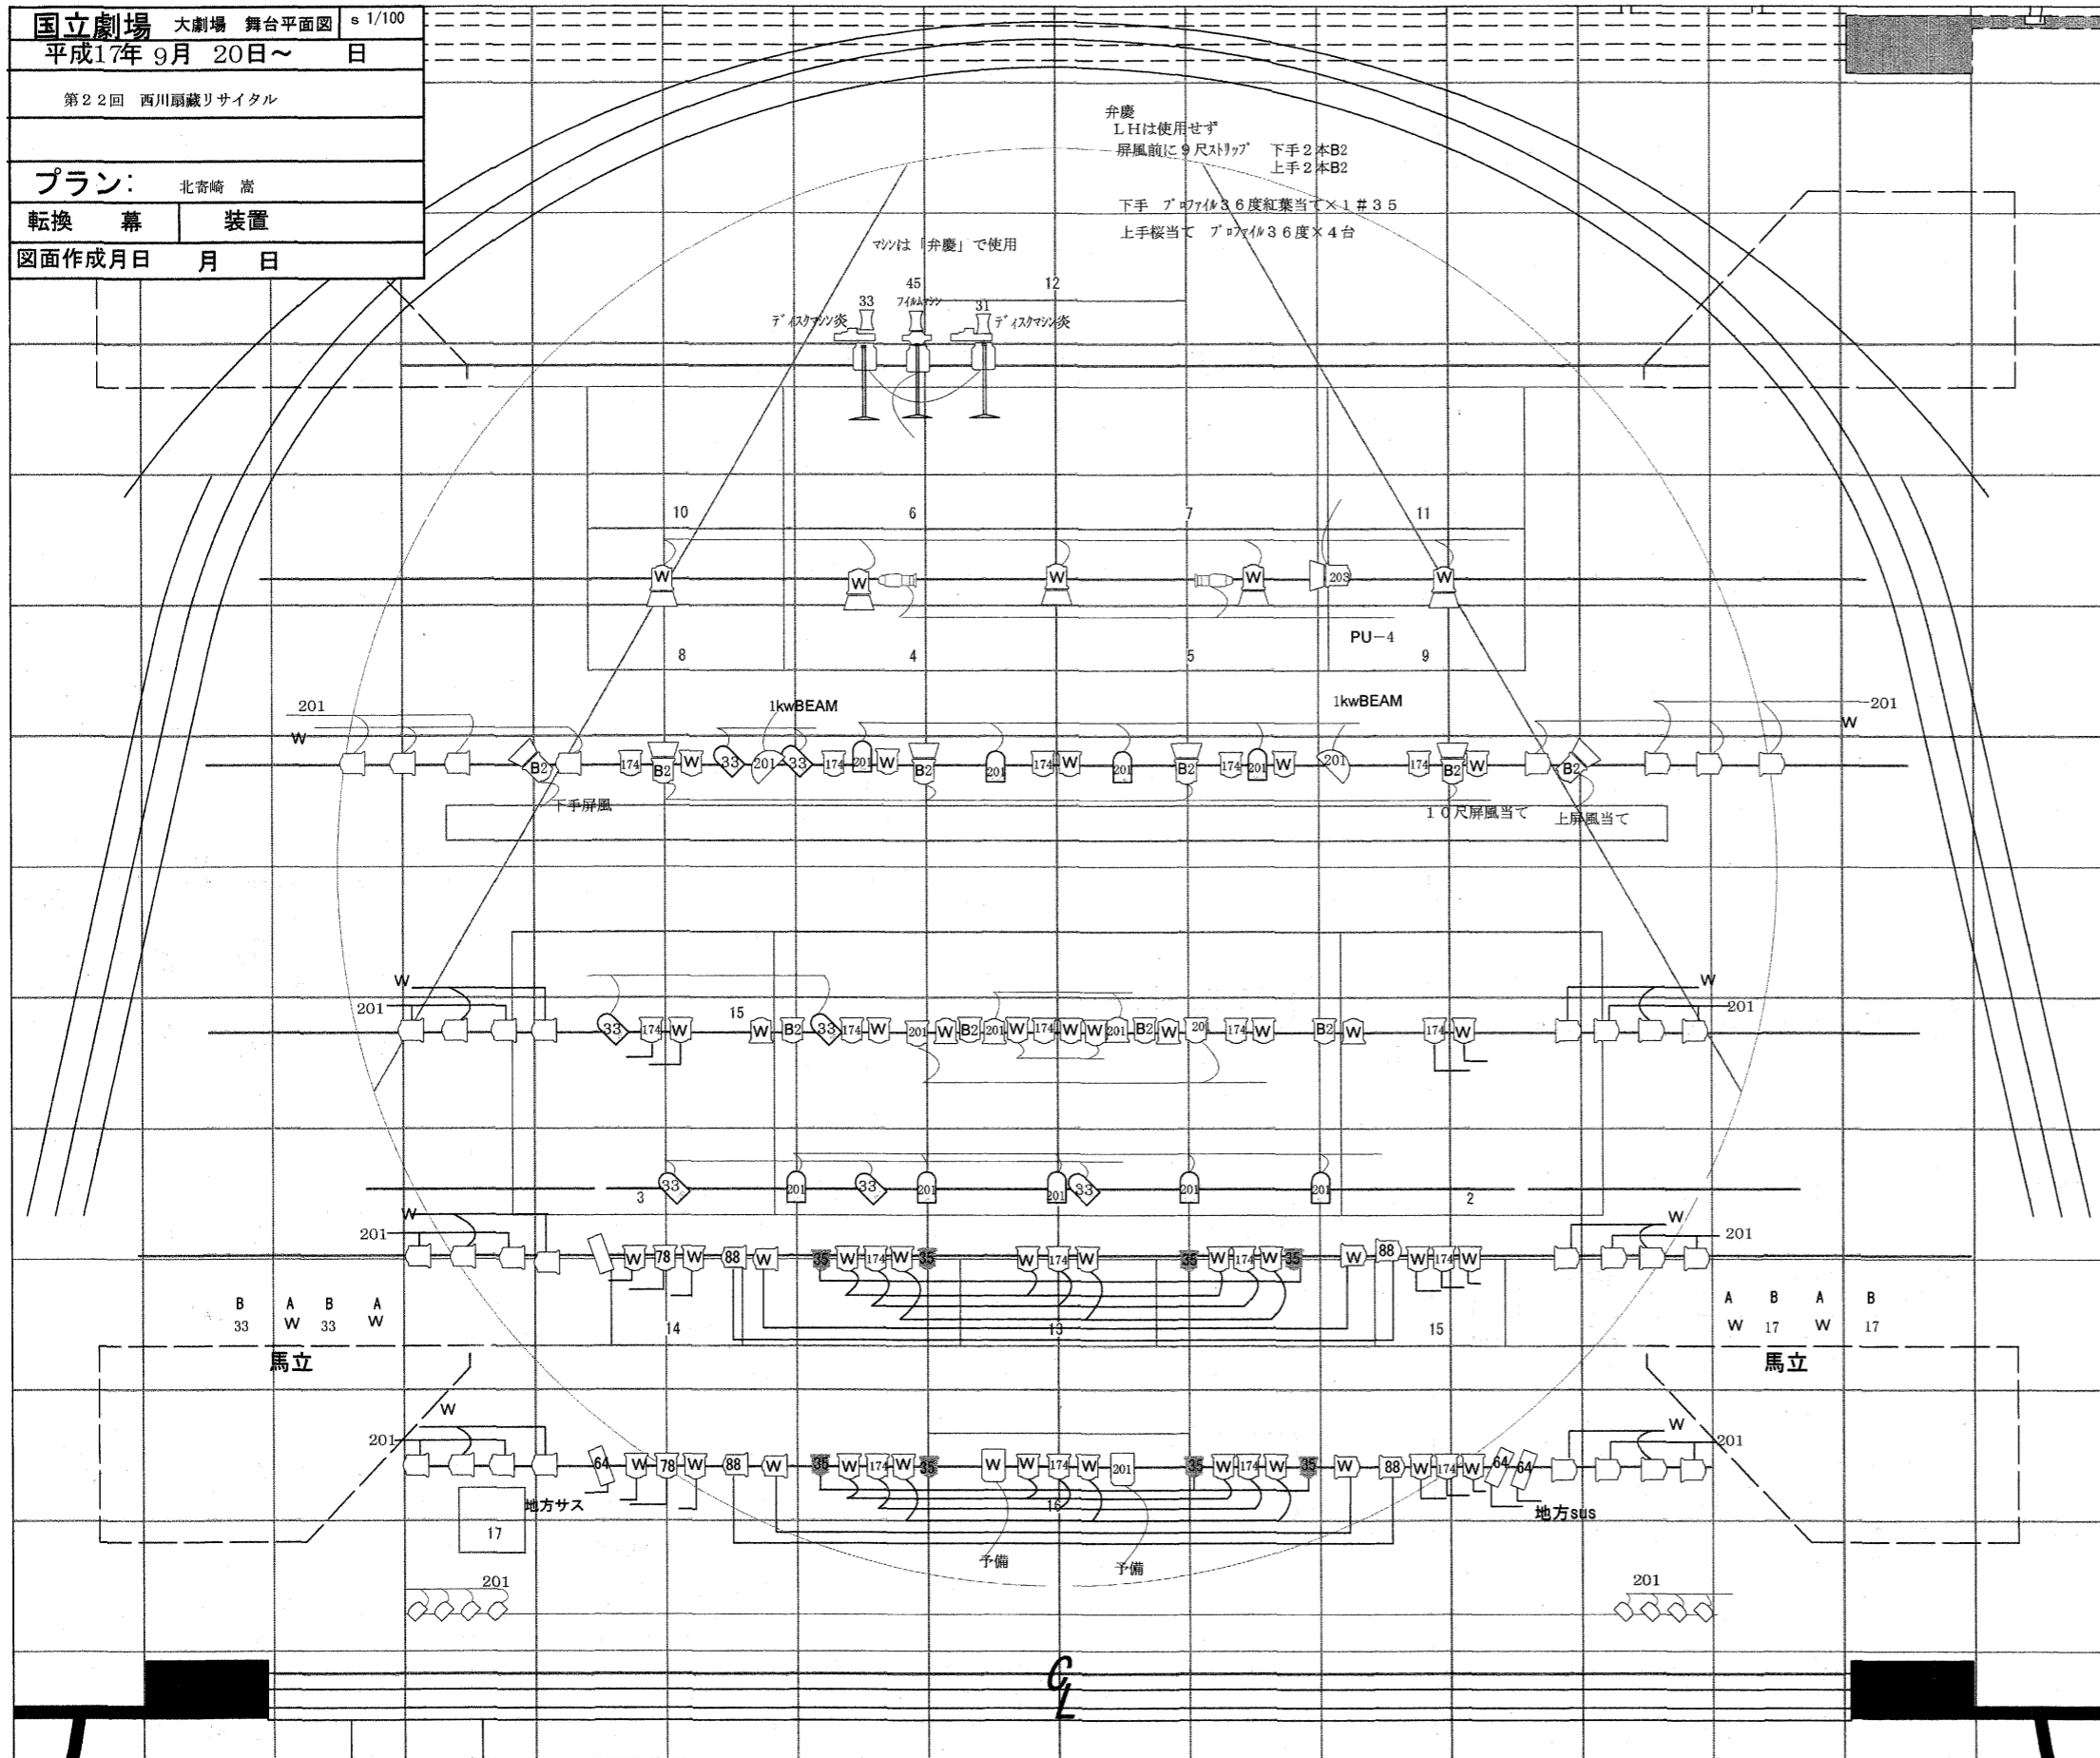

大黒  
 初アトバツ  
 紗幕  
 35  
 34  
 33  
 32  
 36  
 31  
 30  
 BL8  
 29 文字8  
 28  
 27  
 26  
 25  
 HL2  
 24 文字7  
 23  
 22  
 AL4  
 BL7  
 フライブリッジ4  
 21  
 20  
 19  
 18  
 17  
 BL6  
 引割幕5  
 16 文字5  
 15  
 14  
 13  
 12  
 11  
 10  
 9  
 8  
 BL5 (HL1)  
 引割幕4  
 7 文字4  
 6  
 5  
 4  
 BL3  
 引割幕3  
 3 文字3  
 2  
 1  
 AL2  
 BL2  
 フライブリッジ2  
 2 文字2  
 1  
 引割幕2  
 虹梁  
 ビロード  
 吊枝后  
 吊枝前  
 雲カゴ  
 振り竹  
 AL1  
 BL1  
 フライブリッジ1  
 大ランマ  
 前虹梁  
 定式幕  
 踏転幕  
 第3級機  
 第2級機  
 第1級機  
 防火扉  
 プレ7AL  
 プレ7ABL

LH	W	W	78	B3
----	---	---	----	----

8B				
----	--	--	--	--

大UH	72	77	78	B3
-----	----	----	----	----

7B	W	72	W	78
----	---	----	---	----

6B	W	72	W	78
----	---	----	---	----

中UH				
-----	--	--	--	--

5B	W	72	W	78
----	---	----	---	----

4B	W	72	W	78
----	---	----	---	----

3B	W	72	W	78
----	---	----	---	----

2B	W	72	W	78
----	---	----	---	----

1B	W	72	W	78
----	---	----	---	----

Foot	W	W	78	
------	---	---	----	--

T0	吊 W	1CL スポッポン201				吊 W	T0
1 W	置 201	A W	B W	C 88	D 201	置 201	1 W
2 35	ST 35	2CL				ST 35	2 35
3	吊 W	A W	B W	C W	D 201	吊 W	3
4 87	置 87	奥向き				置 87	4 87
5	ST	Center				ST	5

