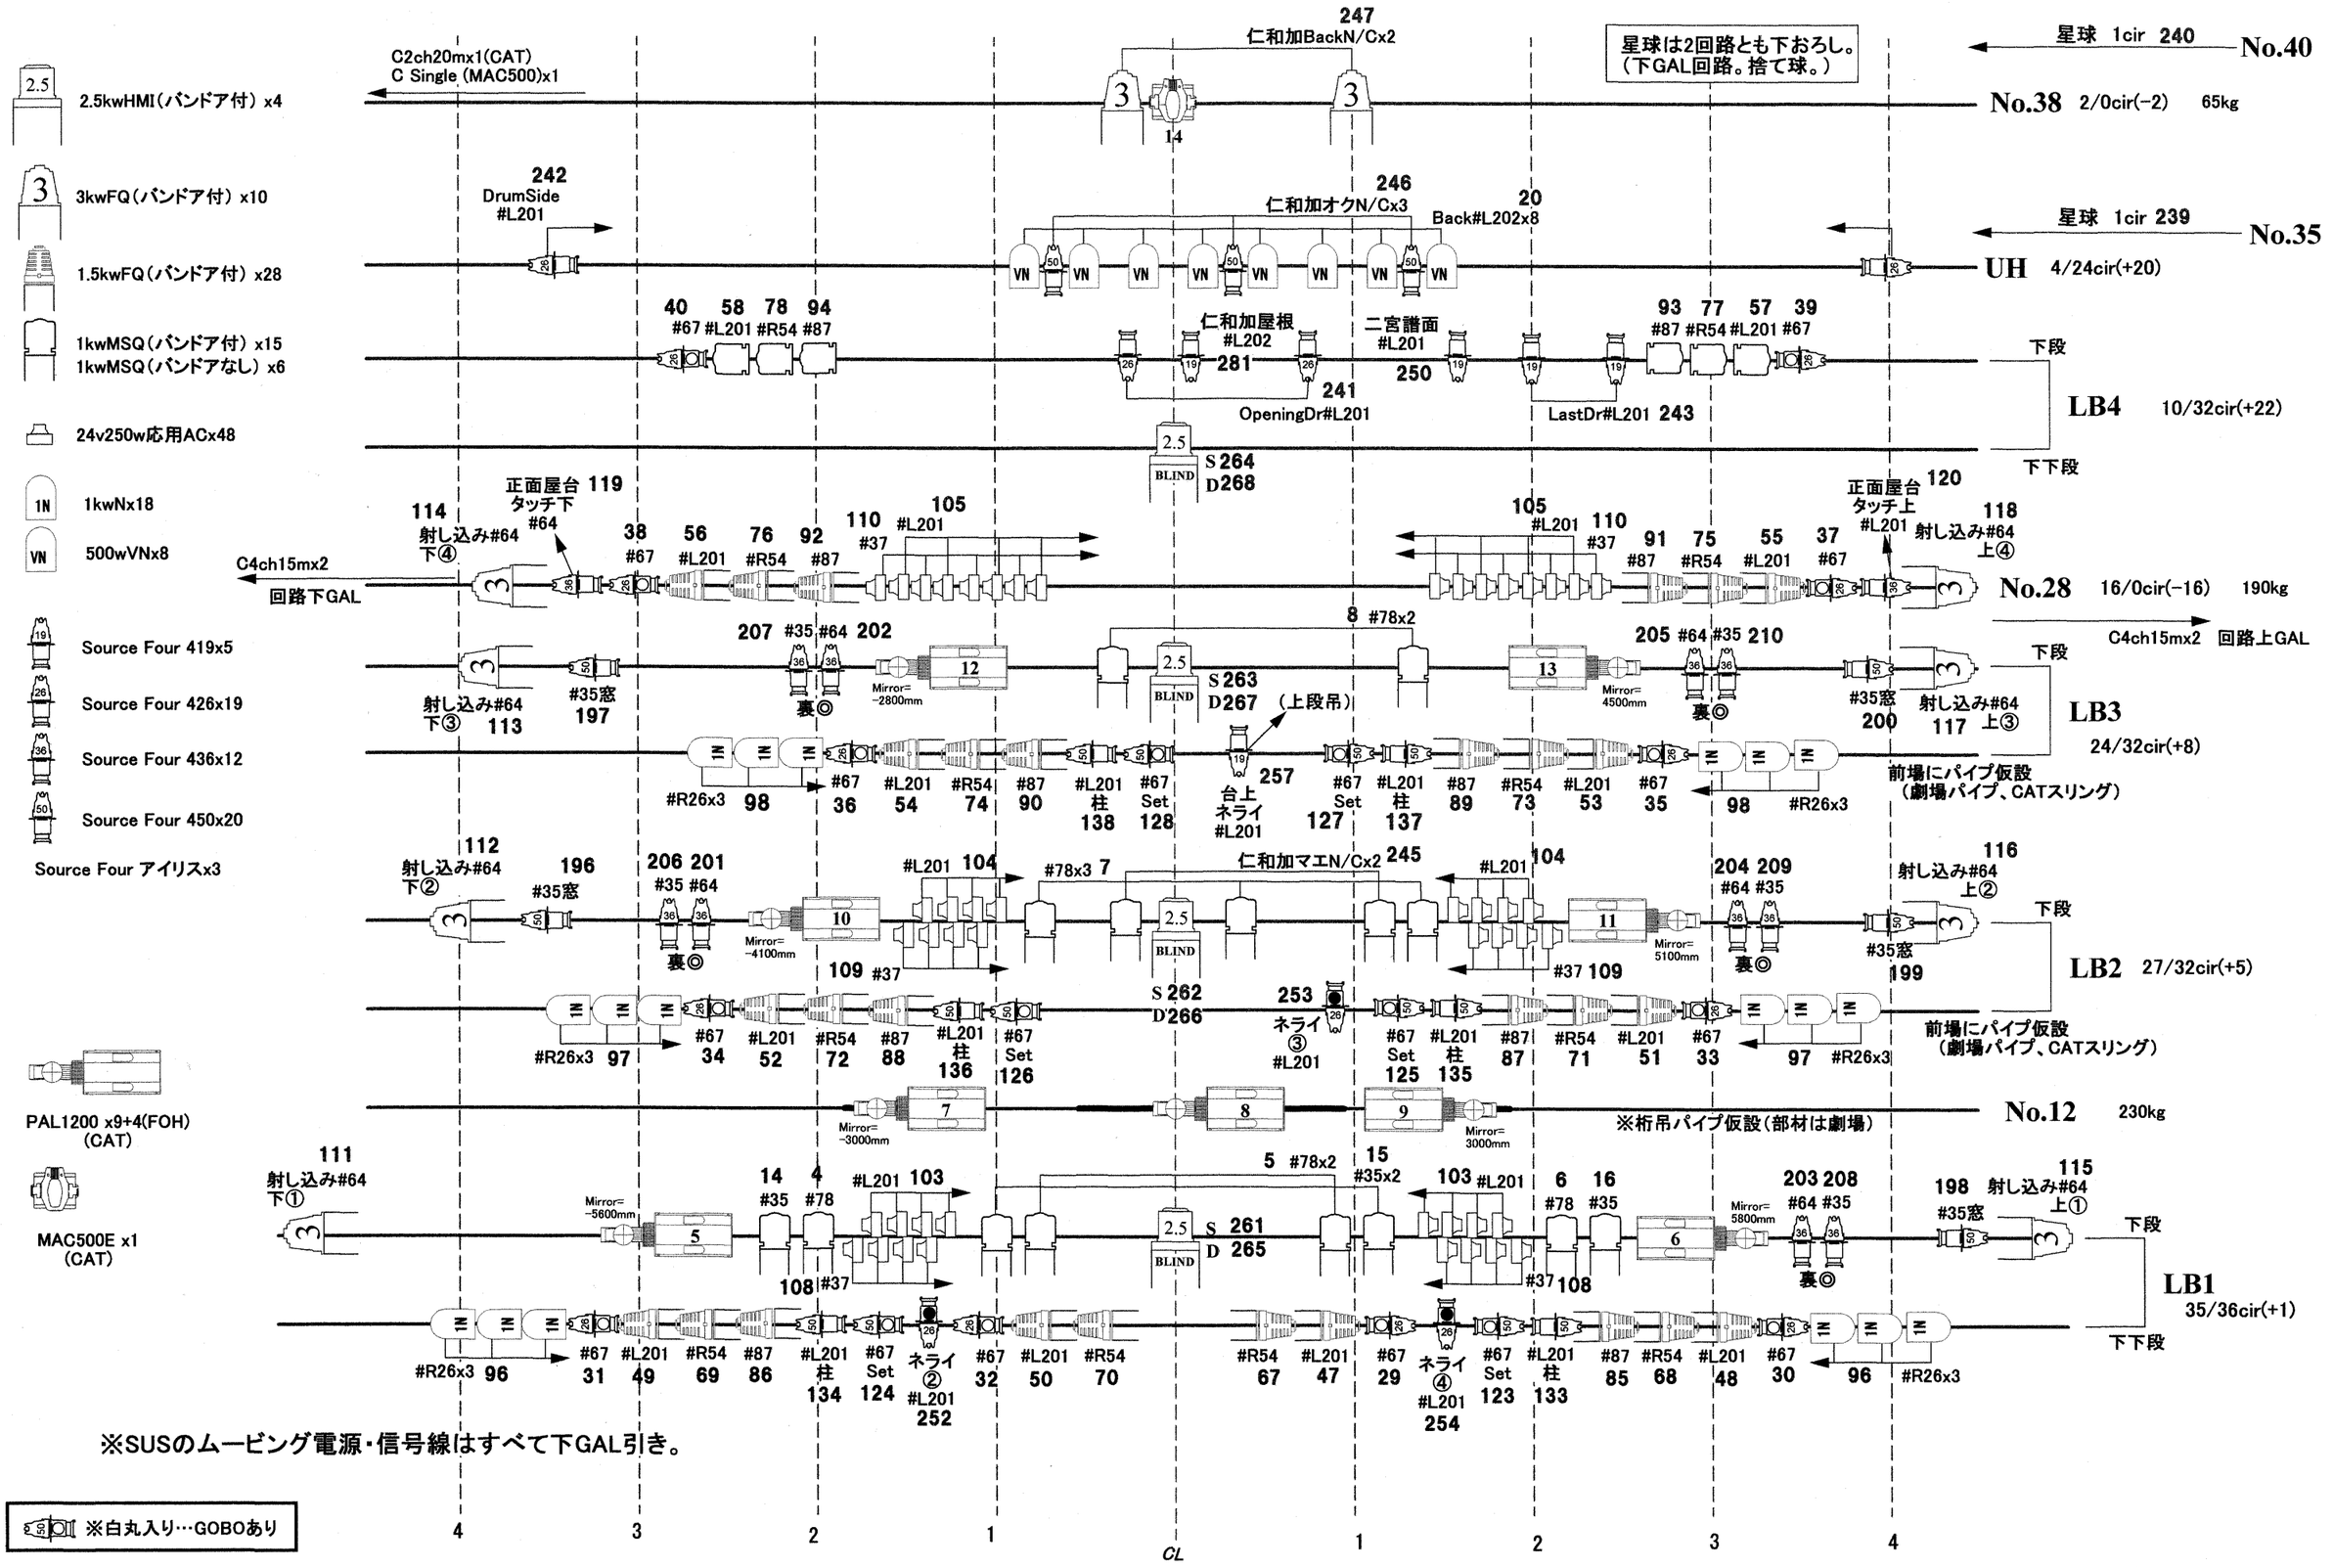

LIGHTING PLOT	No. 1	SUBJECT: LX Bars	PRODUCTION: 日本舞踊協会 創作舞踊劇場 vol. 23『吉原』	PLACE: ル・テアトル銀座	DATE: 25-28/Jun./2006	SCALE: 1:60
			LIGHTING DESIGN: 北寄崎 嵩	OPERATE: 大石 真一郎	CREATIVE ART THINK co.,ltd.	Tokyo, JAPAN