


葵の上  
上手 燭台火入れ  
下手 コンセプト

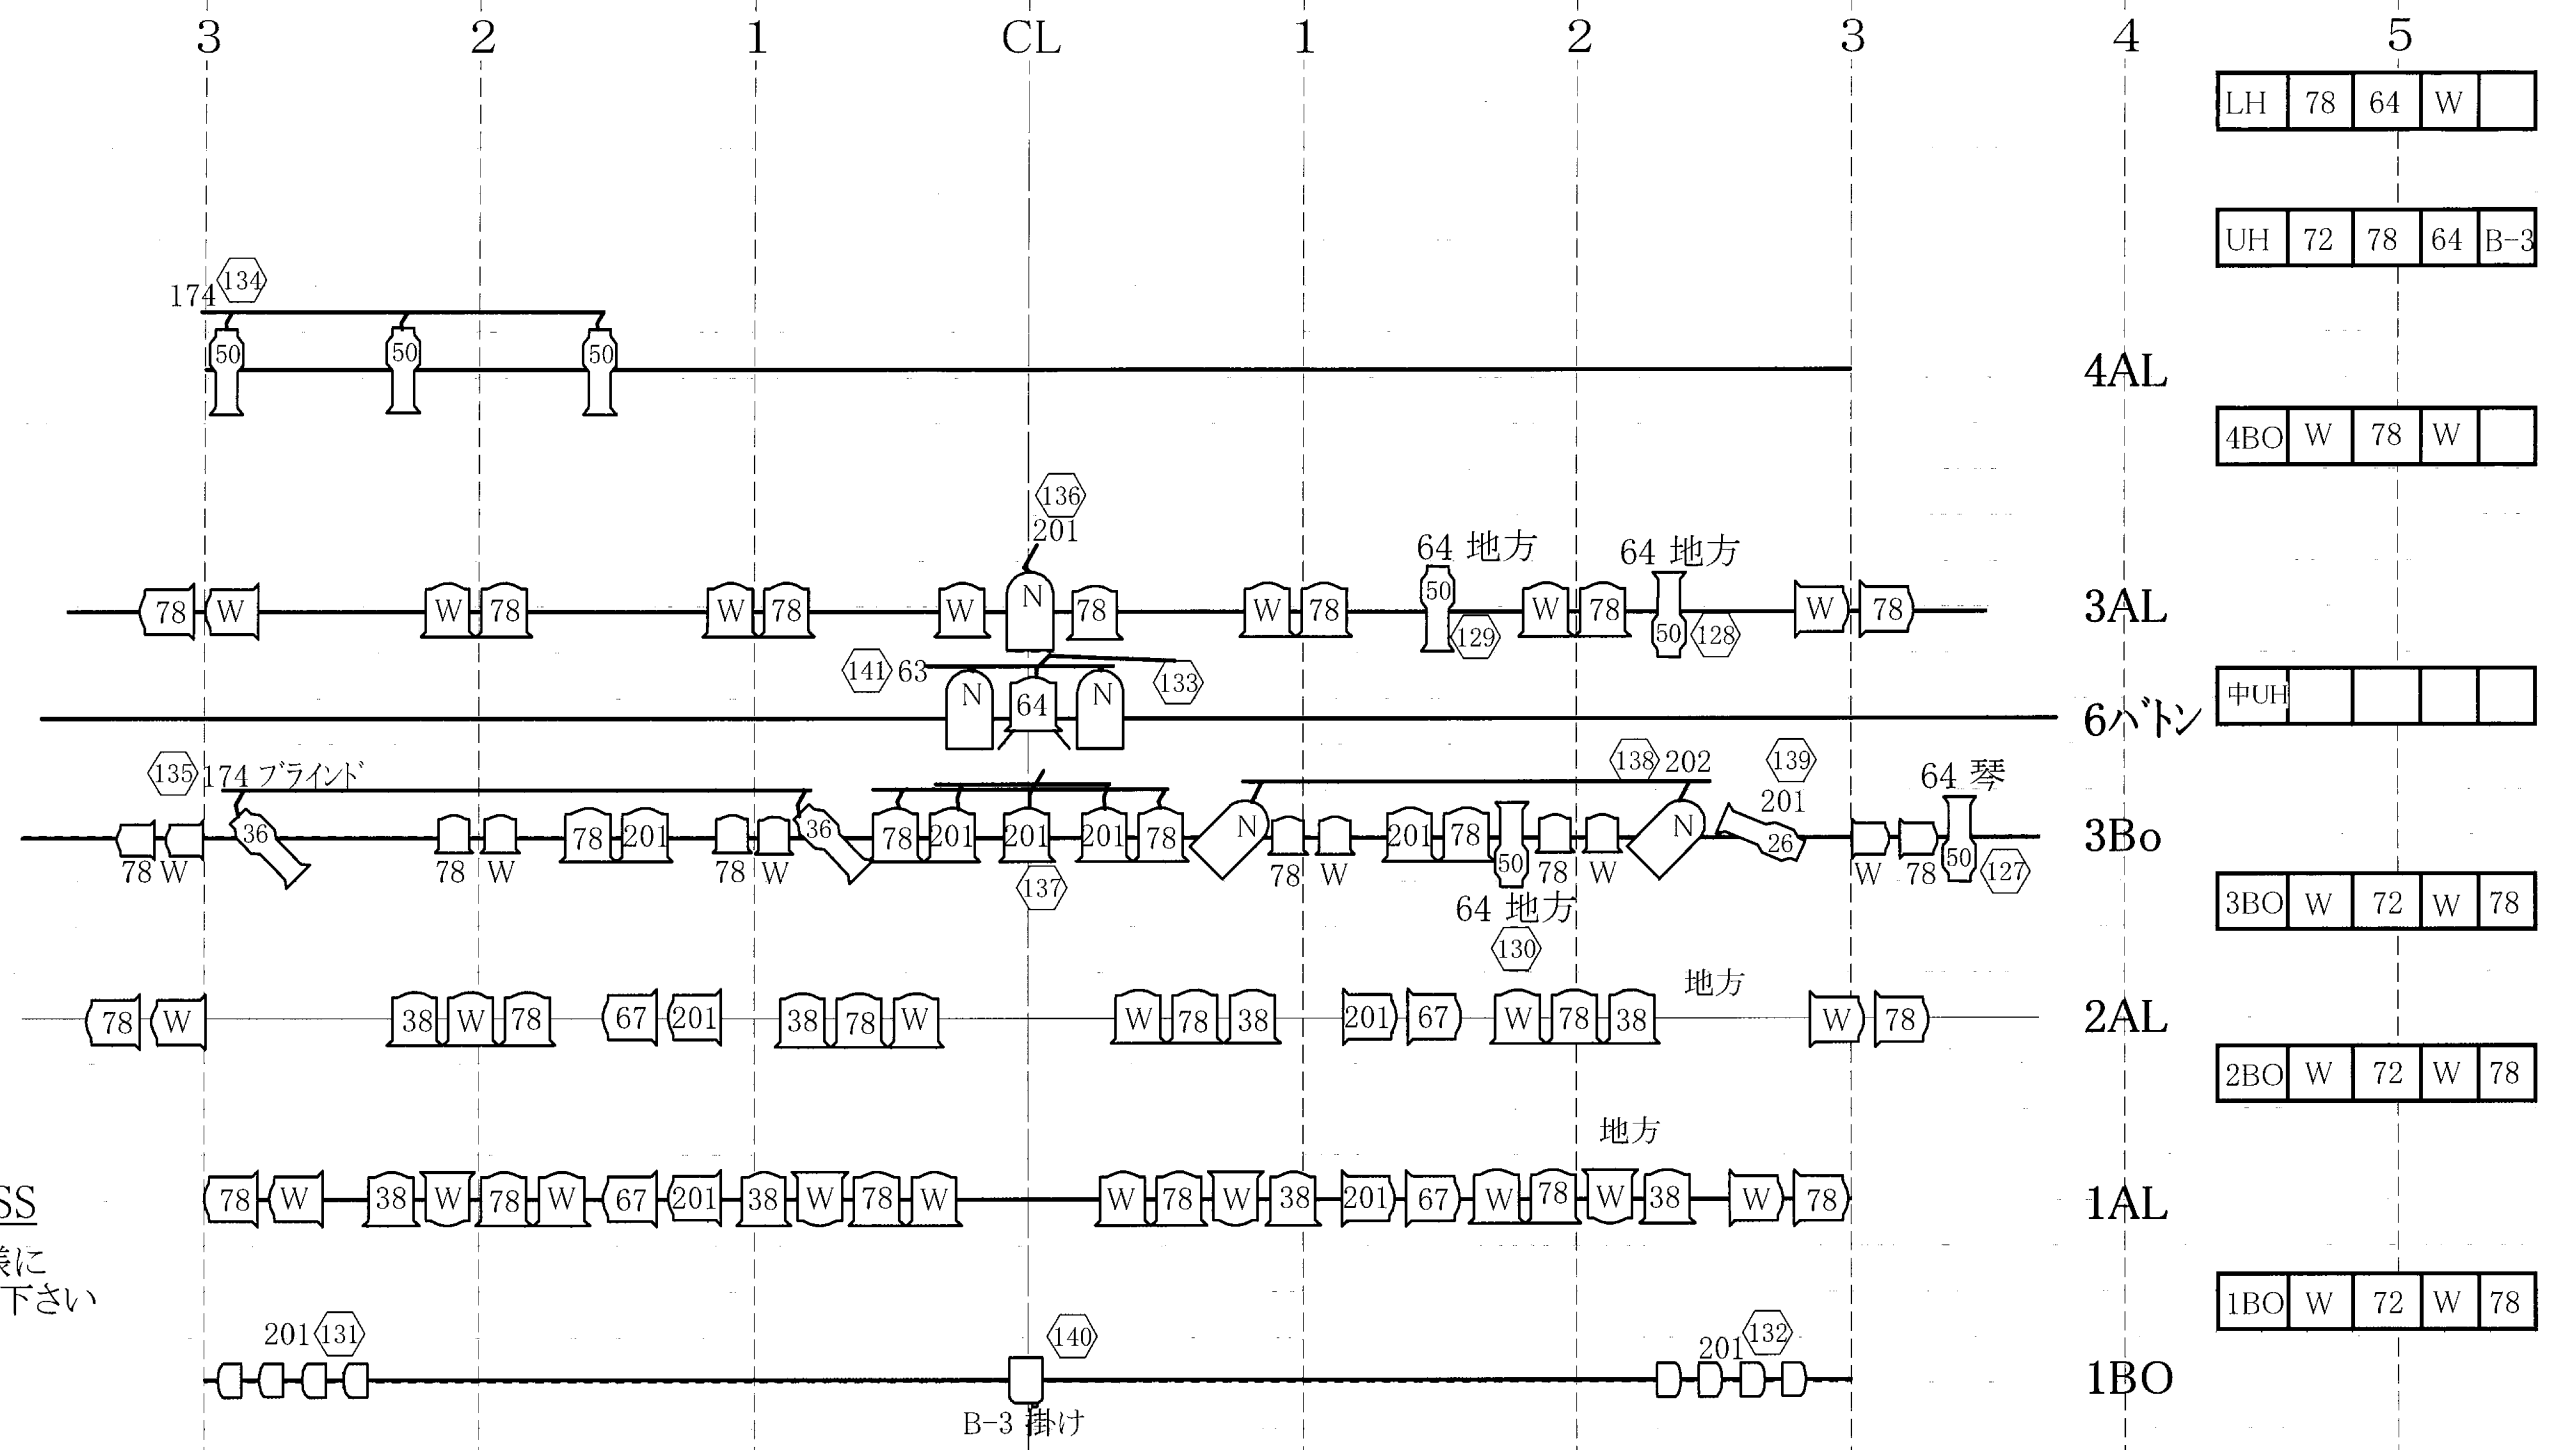

葵の上 SS  
下上同様に  
仕込で下さい

SPOT KEY

	1kw FQH		ソースフォー 50' x7
	1kw ツ		ソースフォー 36' x2
	1kw PAR(N) x3		ソースフォー 26' x1
	1kw ステージビーム x1		

TO	2FR	吊 W	1CL	吊 W	2FR	吊 W	TO
1 W		ST 201		置 78		ST 201	1 W
2 201		置 78		201x6		置 78	2 201
3 78	1FR	吊 W	2CL	吊 W	1FR	吊 W	3 78
4		ST 38		置 78		ST 38	4
		置		38x6		置	
CENTER				XENON x2			