


国立劇場 大劇場 舞台平面図 s 1/100
 平成18年 9月 18日~ 日
 旭流創流25周年記念舞踊会
 プラン: 北寄崎 嵩
 転換 幕 装置
 図面作成月日 月 日

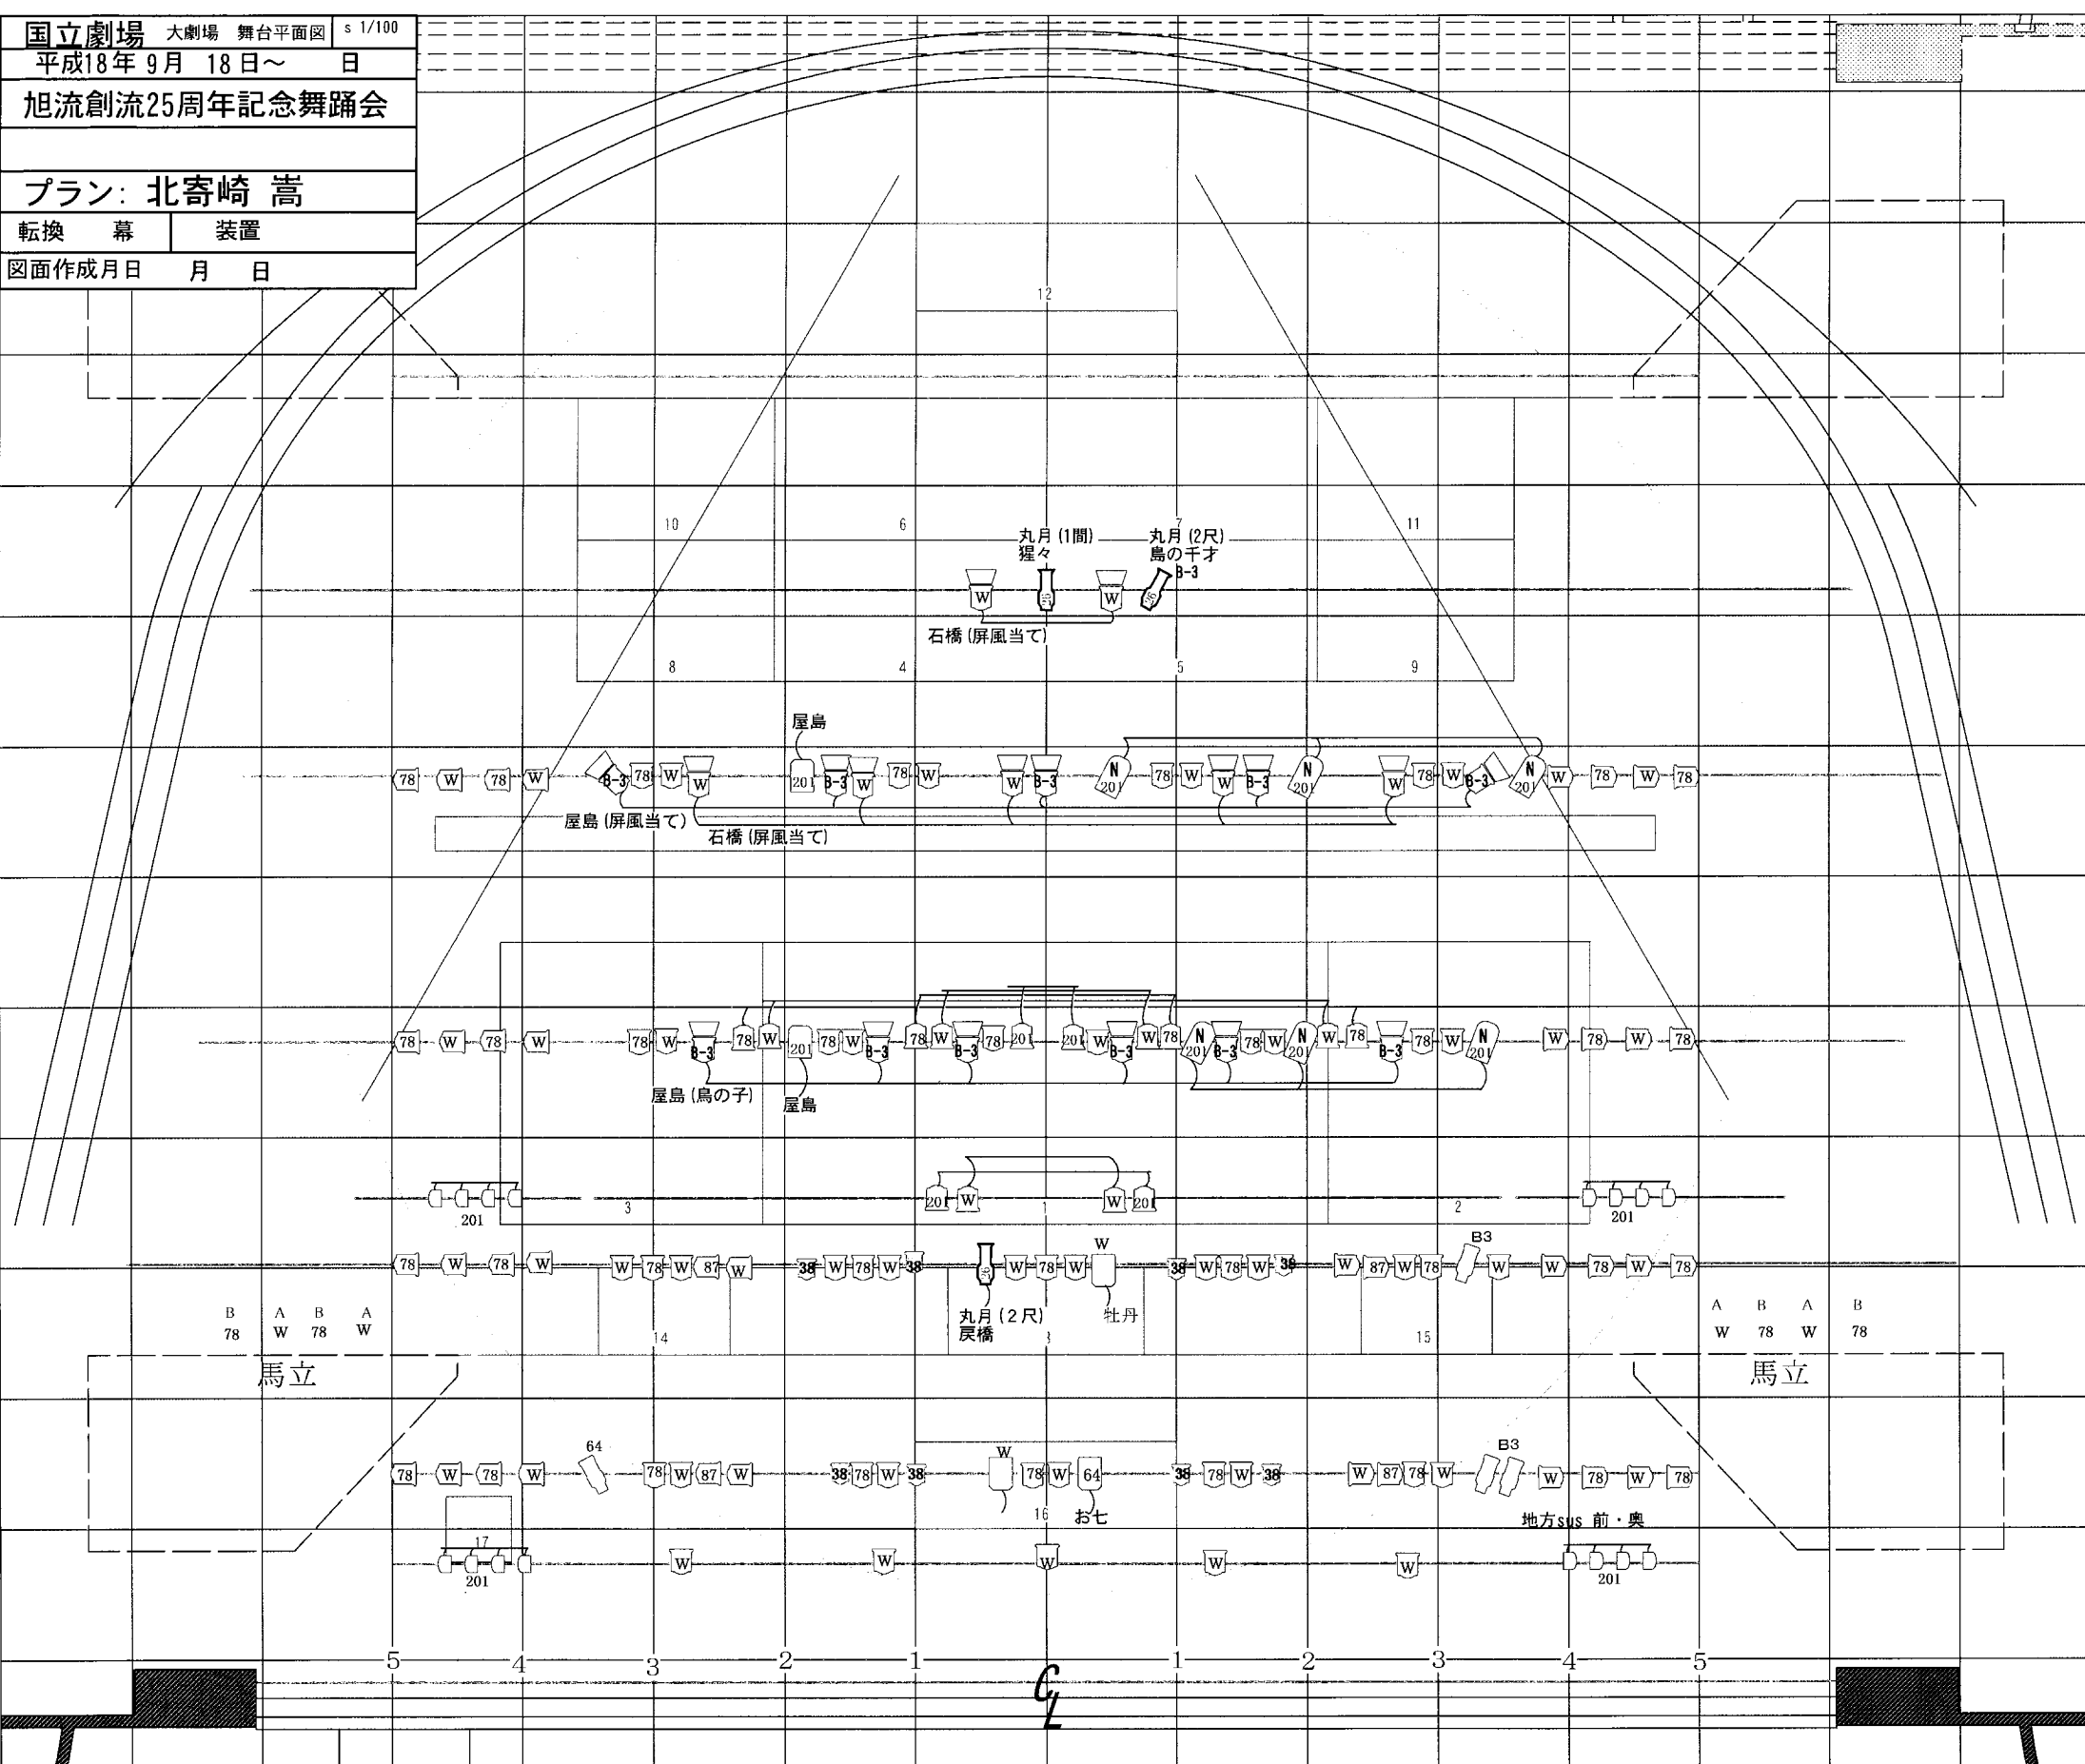

大黒
 初ゴッパツ
 紗幕
 35
 34
 33
 32
 36
 31
 30
 BL8
 29 文字8
 28
 27
 26
 25
 HL2 文字7
 24
 23
 22
 AL4 フライブリッジ4
 BL7
 文字6
 21
 20
 19
 18
 17
 BL6
 引割幕5 文字5
 16
 15
 14
 13
 12
 11
 10
 9
 8
 BL5 (HL1)
 引割幕4 文字4
 AL3 フライブリッジ3
 BL4
 文字3
 7
 6
 5
 4
 BL3
 引割幕3 文字2
 3
 AL2 フライブリッジ2
 BL2
 2
 1
 引割幕2 文字1
 虹梁
 ピロード
 吊枝后
 吊枝前
 雪カゴ
 振り竹
 AL1 フライブリッジ1
 BL1
 大ランマ
 前虹梁
 定式幕
 暗転幕 第3緞帳
 第2緞帳
 第1緞帳
 防火扉
 プレ=7AAL
 プレ=7ABL

LH				
8B				
大UH	72	77	78	B-3
7B				
6B				
中UH	72	78	77	57
		B-3		
5B	W	72	W	78
4B	W	72	W	78
3B	W	72	W	78
2B	W	72	W	78
1B	W	72	W	78
Foot	W	W	78	W

SPOT KEY

- 1kw フレネル8"
- 500w フレネル6"
- 1kw トツ8"
- □ □ □ 24v 250w ステージビーム
- ⊞ 575w ソースフォー26'
- ⊞ 1kw PAR(N)
- ⊞ 500w ソースフォーJr

T0		吊 W	1CL					吊 W	T0
1 W	2Fr	置 78	A W	B W	C 78	D 87	2Fr	置 78	1 W
2 201		ST 201	2CL					ST 201	2 201
3 78	1Fr	吊 W	A W	B W	C 201	D 78	1Fr	吊 W	3 78
4 87		置 87						置 87	4 87
5		ST 17	Center	PINx3				ST 17	5

1 BLにストロボ 戻橋