国立劇場　小劇場照明平面図　1/75

平成18年　10月　5日

題　名

楳若勘二郎の会

プラン・担当

北寄崎　嵩

出勤　　居処　舞台稽古

心中天の網島
ストリップ9尺x3　64,78

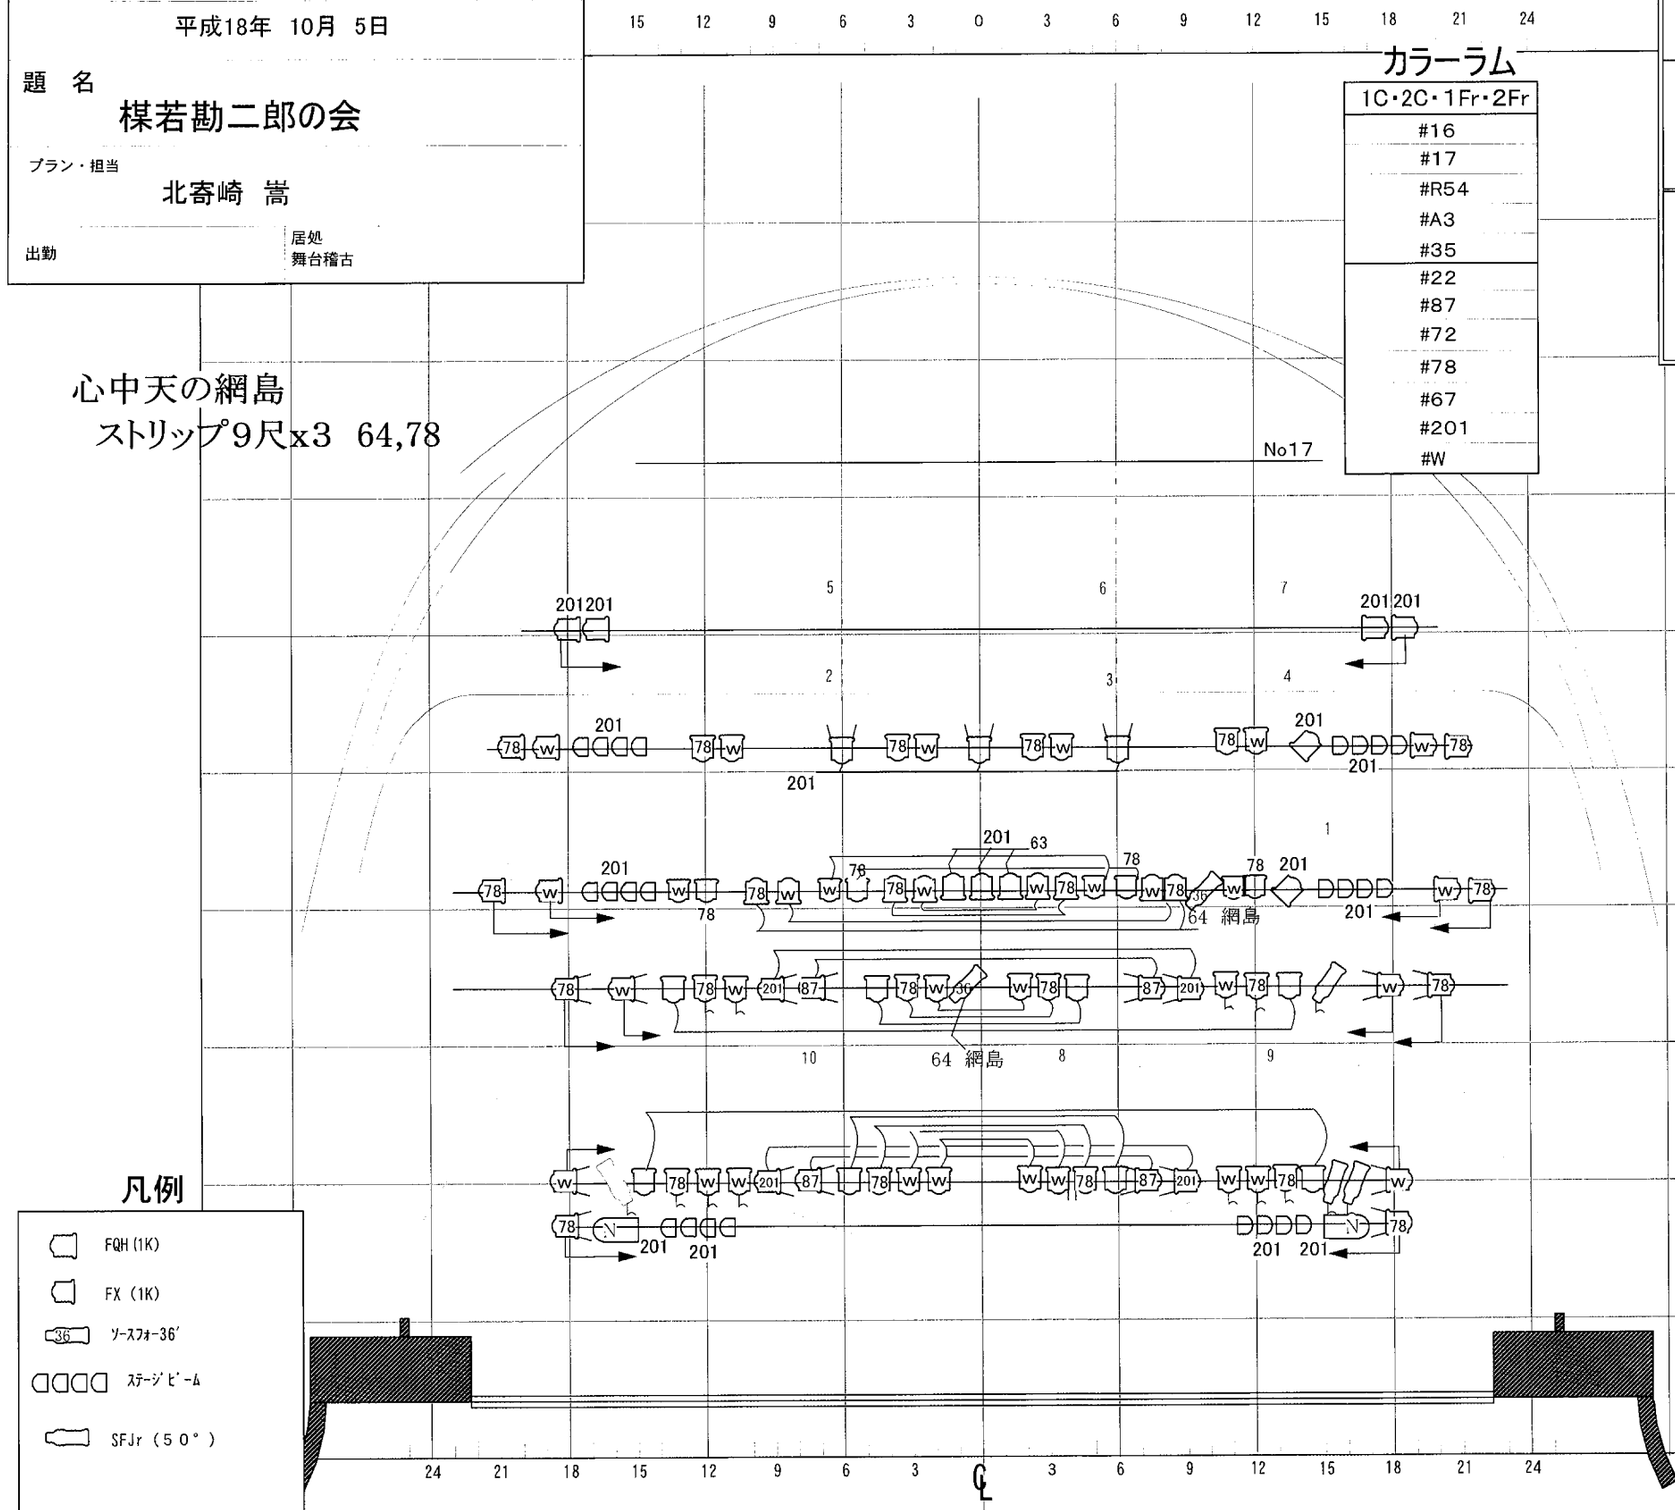

カラーラム

1C・2C・1Fr・2Fr
#16
#17
#R54
#A3
#35
#22
#87
#72
#78
#67
#201
#W

2SF	吊 W	1C	RAM 78	2SF	吊 W
	St 201		置 W		St 201
	RAM 78		x6 87		RAM 78
1SF	吊 W	2C	RAM 78	1SF	吊 W
	St 87		置 W		St 87
	RAM		x6 201		RAM
TO	1 W	センターフォロー ・XENON×2		TO	1 W
	2 201				2 201
	3 78	CS ・SF19° ×4 花道あて			3 78
	4 87				4 87

17 16 15 14 13 大UH
5B 4A
12 11 10 中ホリ
4B 3A
9 8 7 6 5 一文字
中UH
3B
4 一文字
中割幕
3 2 2A
2B
1 一文字 後紅梁 吊り枝 雪かご 振り竹
バトン
1A 1B プリッジ1
前紅梁
定式幕 暗天幕
3 2 緞帳
1 防火扉
PA
PB

LH				
大UH	72	77	78	73
5B				
4B	W	78	W	72
中UH				
3B	W	78	W	72
2B	W	78	W	72
1B	W	78	W	72
PB	W			
FL	W	78	W	

凡例

- FQH (1K)
- FX (1K)
- 36 ソースフォー36°
- ステージビーム
- SFJr (50°)