

雪代




LHQx6 78.64.W


鍋道成寺

掛け行灯
のれん奥

10号迫り
500w FQx4 31.37

SPOT KEY

-  1kw プラノコンベックス
-  1kw フレネル
-  1kw フレネル

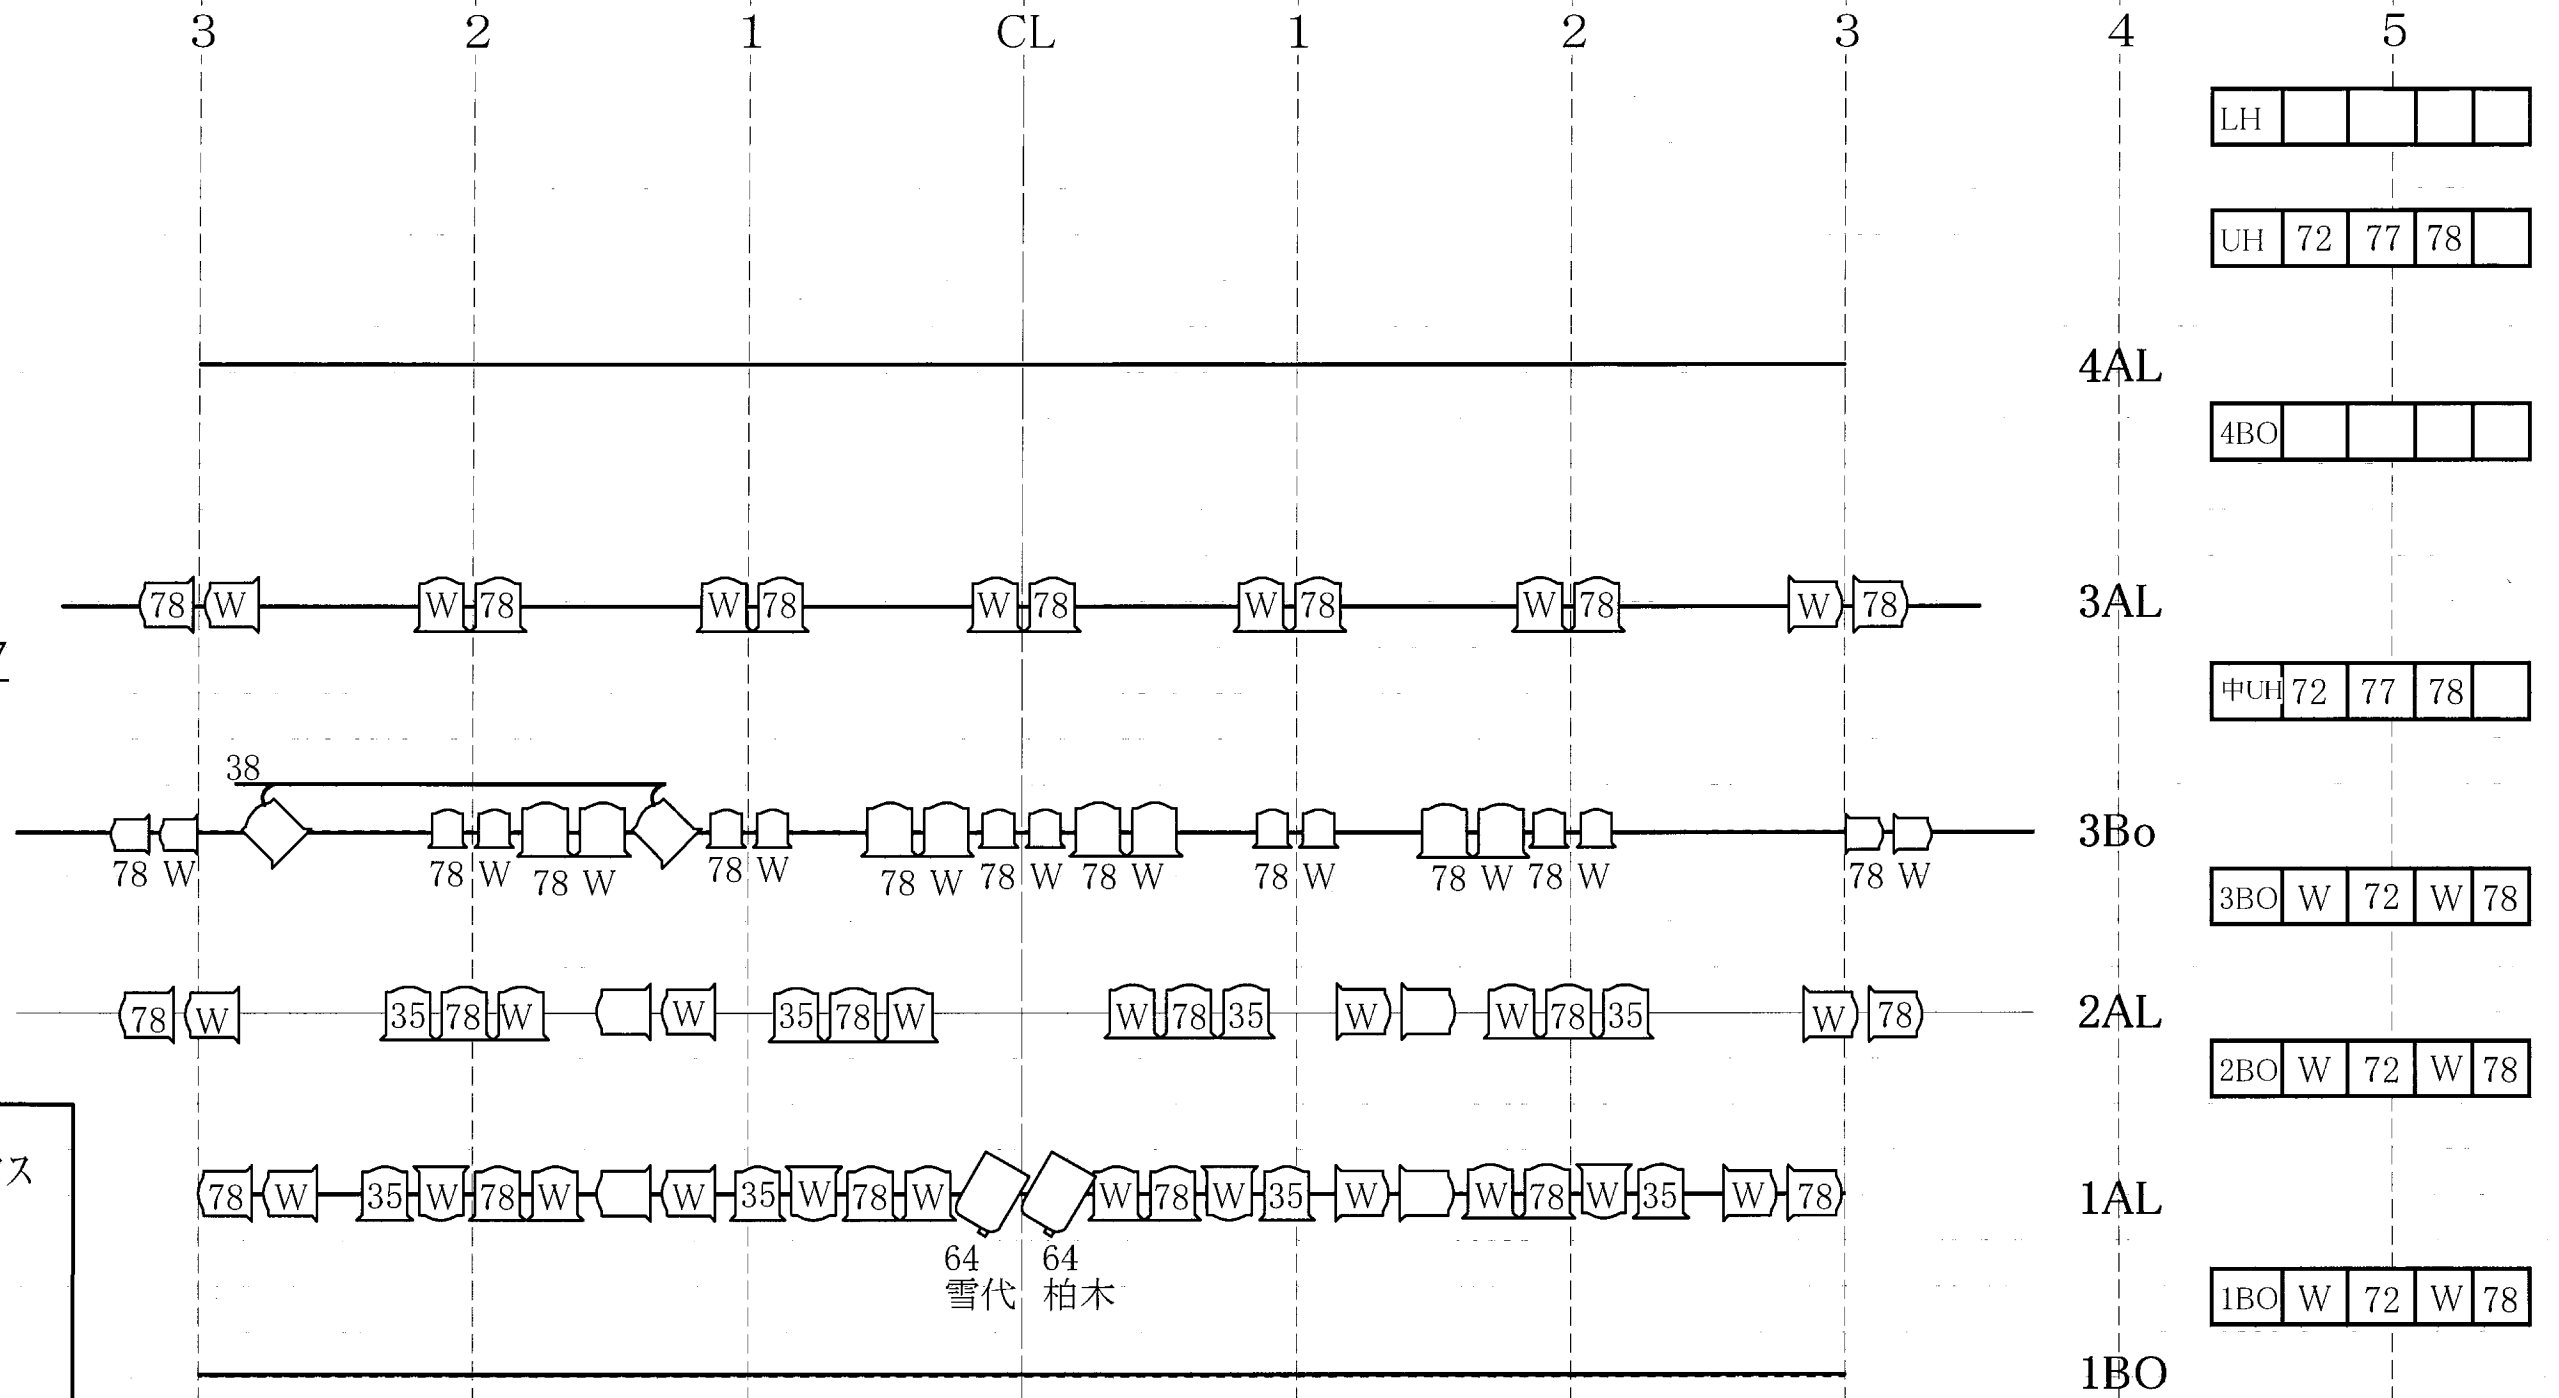

TO	2FR	吊 W 置	1CL	スクローラー 78.201 置 W	2FR	吊 W 置	TO
W		ST 201		6台口 35		ST 201	W
201		吊 W	2CL	スクローラー 78.201 置 W		吊 W	201
78	1FR	置 87		6台口 35	1FR	置 87	78
87		ST 35				ST 35	87
CENTER							