


国立劇場 大劇場 舞台平面図 s 1/100
 平成18年 9月 12 日～ 日
 競宴Ⅲ 熊谷蓮生
 プラン: 北寄崎 嵩
 転換 幕 装置
 図面作成月日 月 日

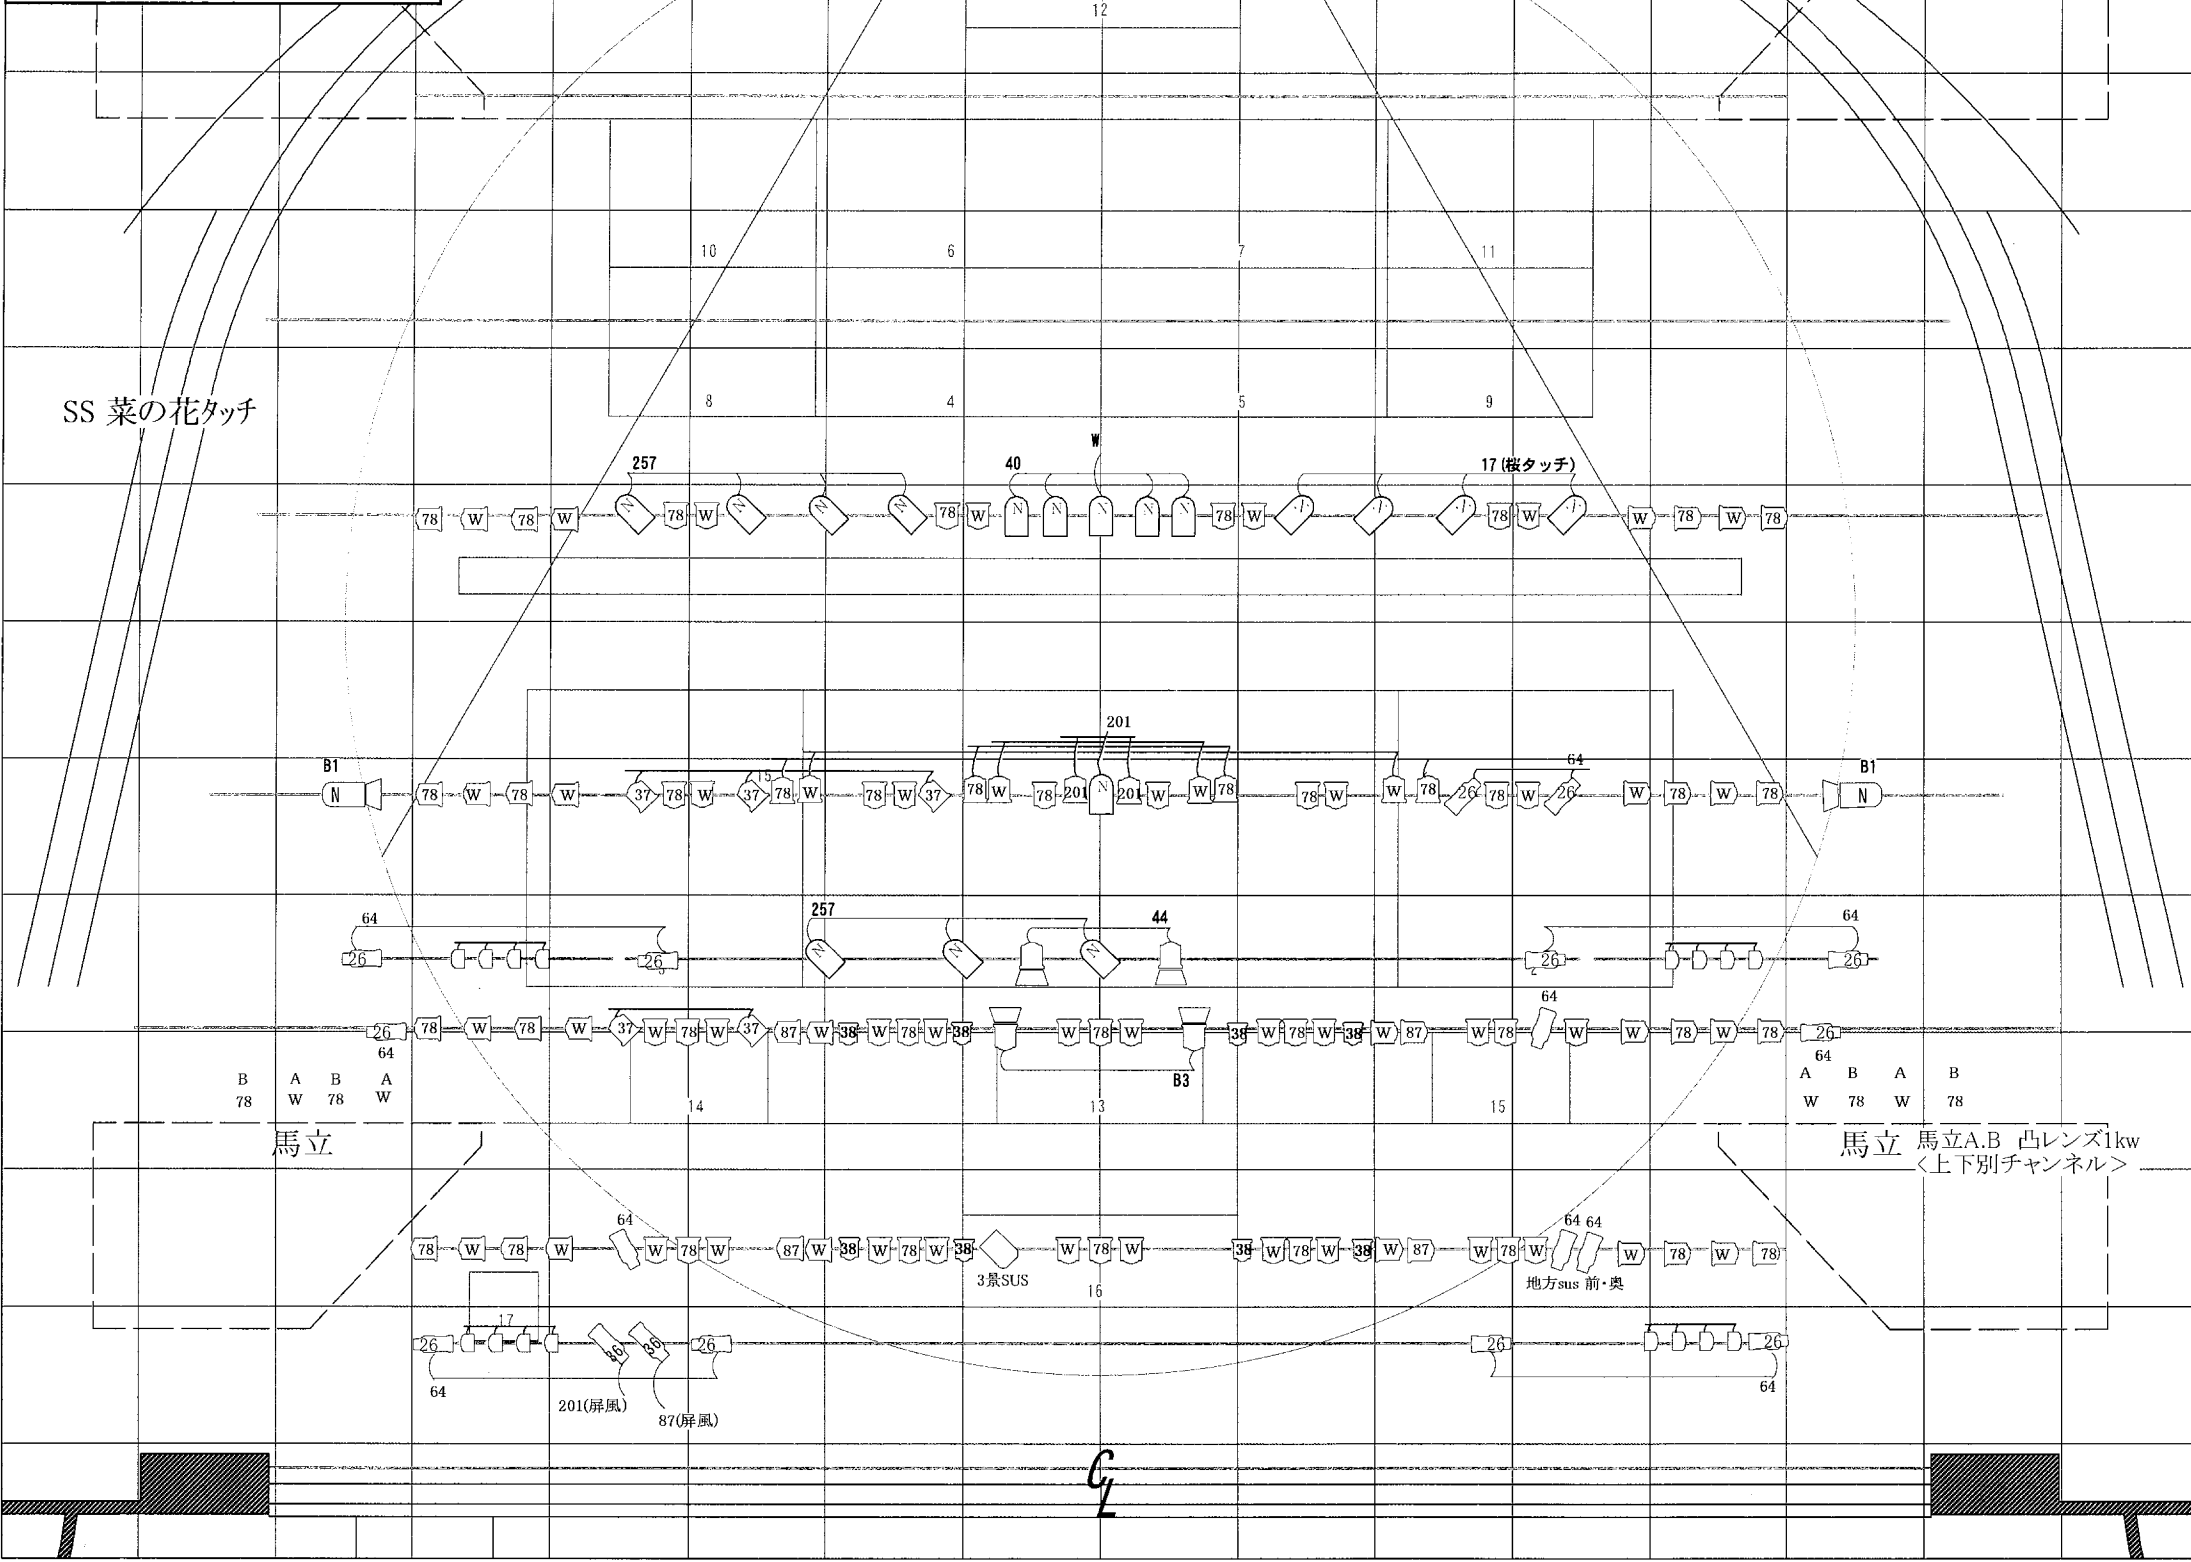

大黒
 刺フットバック
 紗幕
 35
 34
 33
 32
 36
 31
 30
 BL8
 29 文字8
 28
 27
 26
 25
 HL2
 24 文字7
 23
 22
 A L 4 フライブリッジ4
 B L 7
 21 文字6
 20
 19
 18
 17
 BL6
 引割幕5 文字5
 16
 15
 14
 13
 12
 11
 10
 9
 8
 BL5 (HL1)
 引割幕4 文字4
 A L 3 フライブリッジ3
 B L 4
 7 文字3
 6
 5
 4
 BL3
 引割幕3 文字2
 3
 A L 2 フライブリッジ2
 B L 2
 2
 1
 引割幕2 文字1
 虹梁 ピロード
 吊枝后
 吊枝前
 雷カゴ
 振り竹
 A L 1 フライブリッジ1
 B L 1
 大ランマ 前虹梁
 定式幕
 暗転幕 第3縦帳
 第2縦帳
 第1縦帳
 防火扉
 プレ=7AL
 プレ=7ABL

LH	7 2	7 8	3 7	W
----	-----	-----	-----	---

8B				
----	--	--	--	--

大UH	7 2	7 7	7 8	
-----	-----	-----	-----	--

7B				
----	--	--	--	--

6B				
----	--	--	--	--

中UH	7 2	7 8	7 7	5 7
-----	-----	-----	-----	-----

5B	W	7 2	W	7 8
----	---	-----	---	-----

4B	W	7 2	W	7 8
----	---	-----	---	-----

3B	W	7 2	W	7 8
----	---	-----	---	-----

2B	W	7 2	W	7 8
----	---	-----	---	-----

1B	W	7 2	W	7 8
----	---	-----	---	-----

Foot	W	W	7 8	W
------	---	---	-----	---

SPOT KEY

- 1kw フレネル8"
- 500w フレネル6"
- 1kw ツ8"
- □ □ □ 24v 250w ステージビーム
- 26 575w ソースフォー26'
- 36 575w ソースフォー36'
- 500w ソースフォーJr
- 1kw PAR(N)

1SF 2SF 共
 吊り×4 (下上)
 置き×4 (下上)
 ST ×4 (下上) 下上別フェーダー
 TO
 下上×各2 台下上同チャンネル

TO	吊 W	1CL	吊 W	TO
1 W	2Fr 置 78	A W B W C 78 D 35	2Fr 置 78	1 W
2 201	ST 201		ST 201	2 201
3 78	1Fr 吊 W		吊 W	3 78
4 87	置 87	A W B W C 78 D 87	置 87	4 87
5	ST 38	Center	ST 38	5

*1CL A, B, C は下中上各4台 (1.5kw) <別チャンネル>
 Dは1.5kw×6台 (1.5kw) <1チャンネル>
 下手×2 (花道付け根) 上手×2 (地方sus)
 *2CL Aは下×3, 中×4, 上×3 (2kw) <下中上別チャンネル>
 B, C, Dは下中上各4台 (1.5kw) <下中上別チャンネル>