
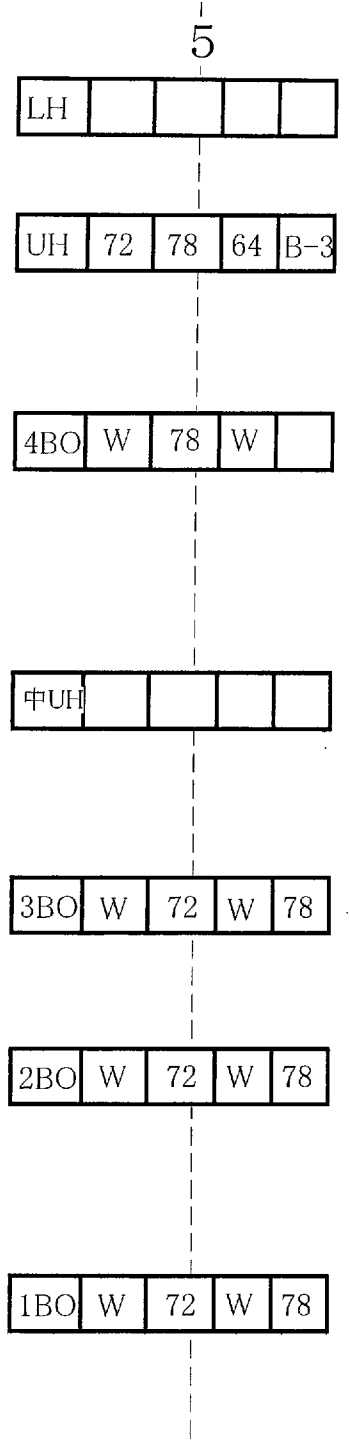


5 4
 玉兎 LHQx3 64,78
 静
 コントラ 透かし 下上各
 ソースフォー50'x1 88
 FQHx2 72
 散り桜あて FQHx2 W
 鷺娘
 雪当て FQHx4 B3

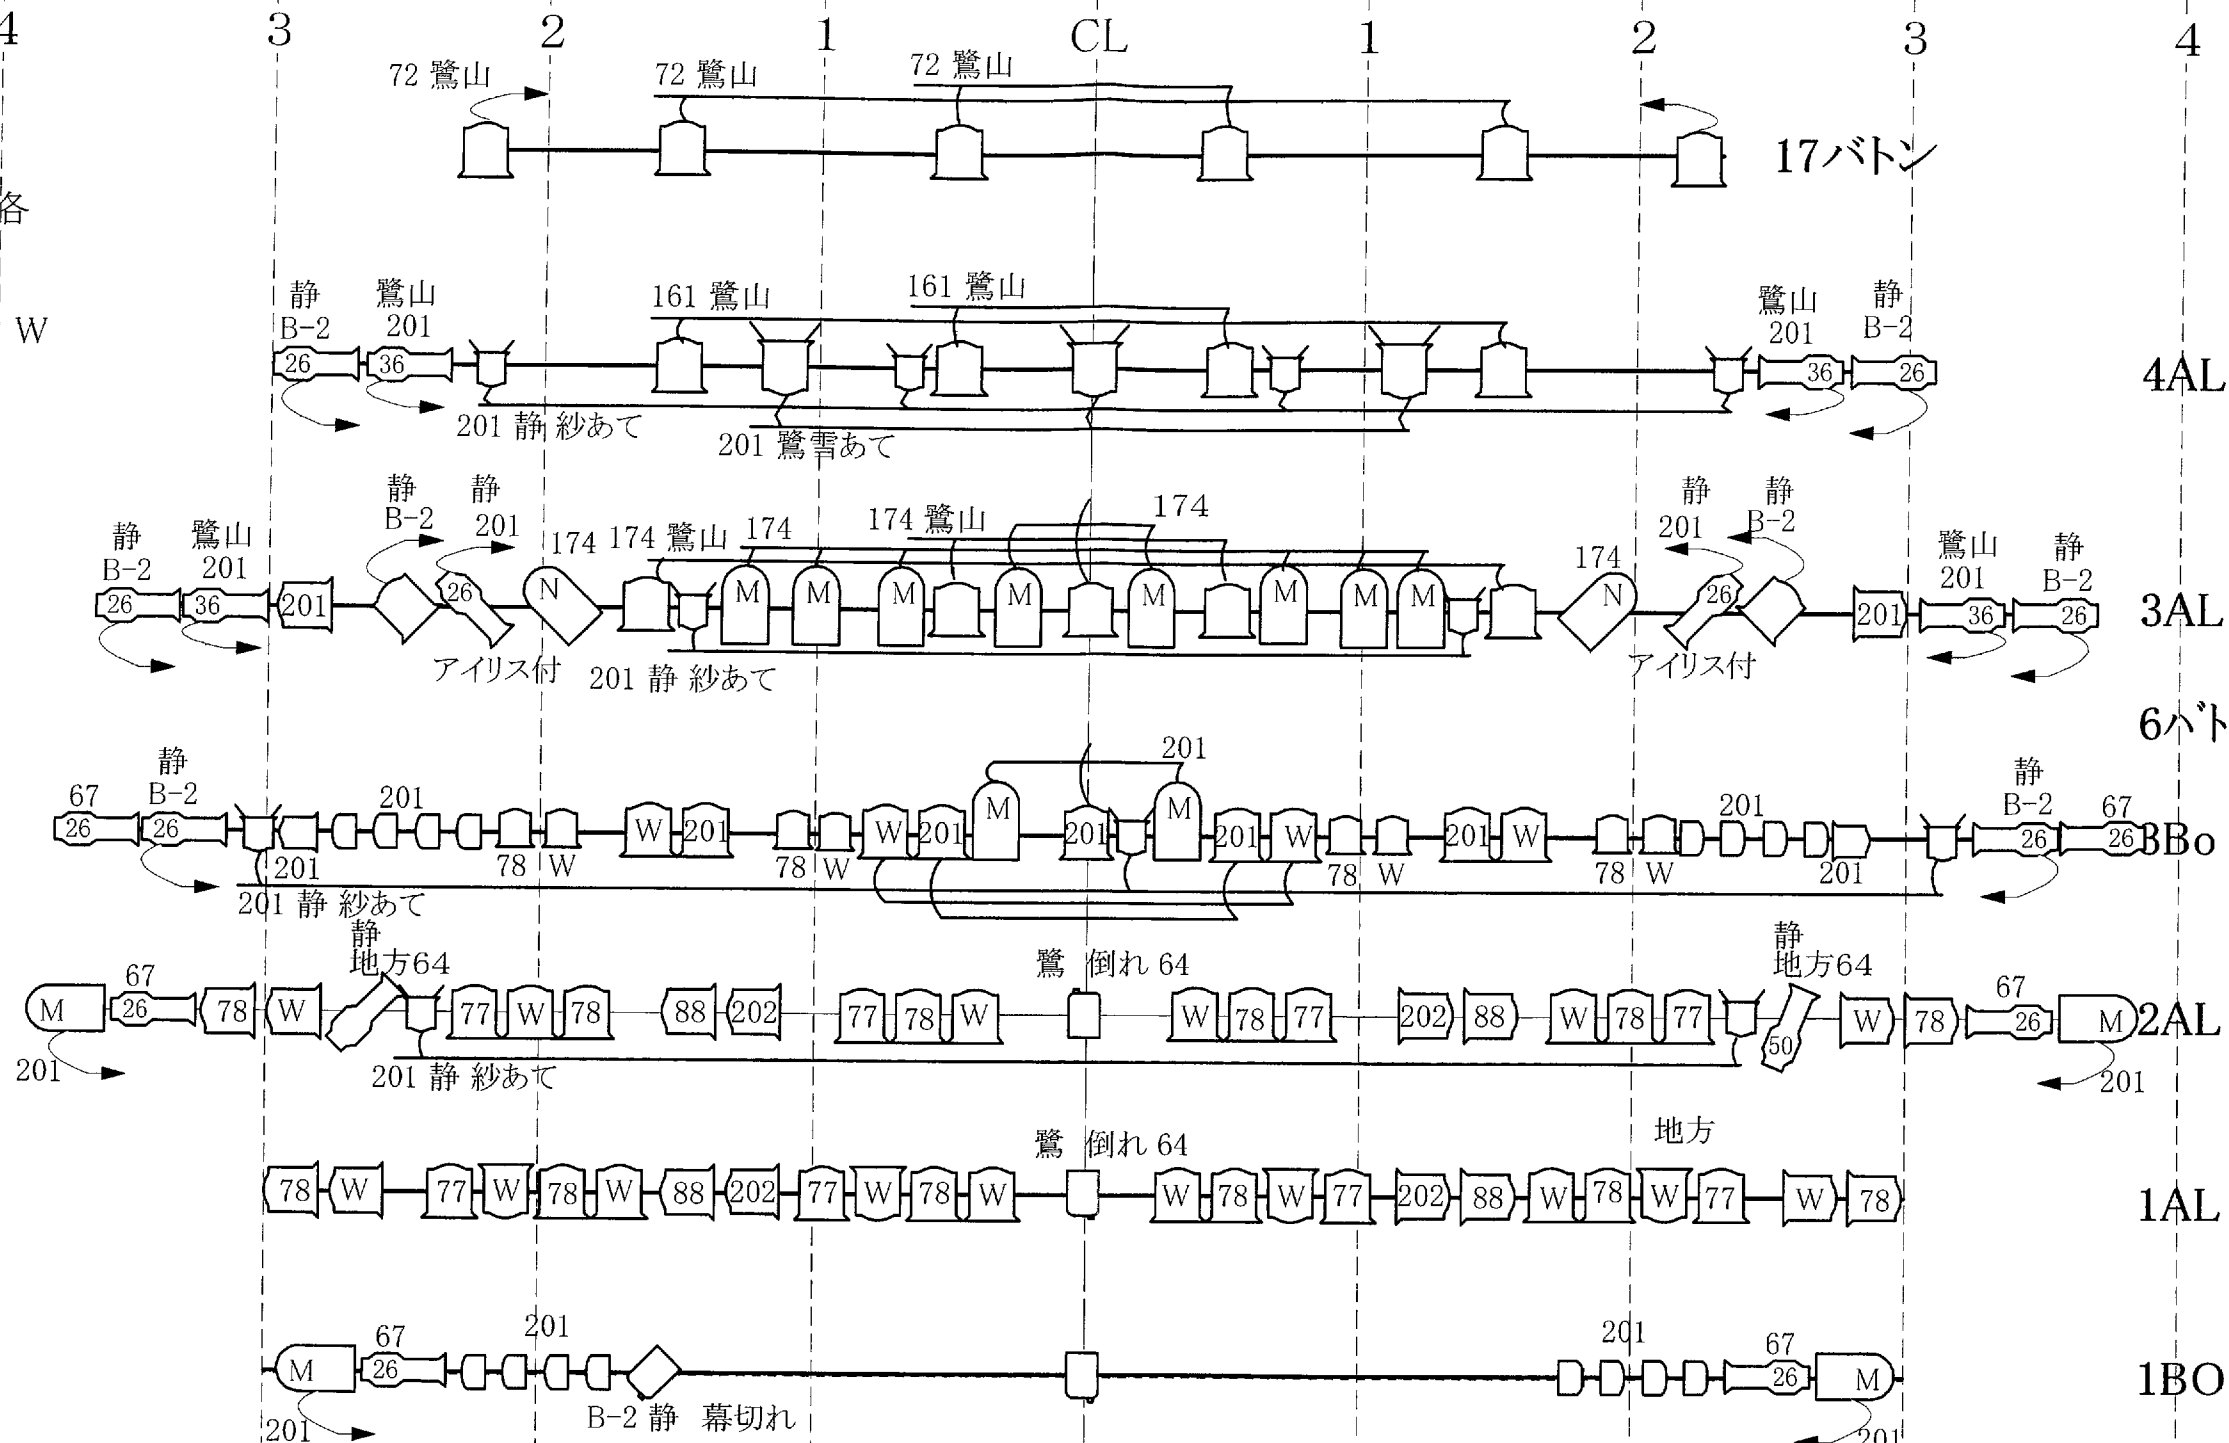

SPOT KEY

	1kw FQH		ソースフォー 50' x9
	1kw トツ		ソースフォー 36' x4
			ソースフォー 26' x14
	1kw PAR(N) x2		500w FQ x11
	1kw PAR(M) x14		1kw ステージビーム x4

TO	2FR	吊 W	1CL	吊 W	2FR	吊 W	TO
1 W		ST 201	1CL	置 78		ST 201	1 W
2 201		置 78		201x6 スポーンSUS64		置 78	2 201
3 174	1FR	吊 W	2CL	吊 W	1FR	吊 W	3 174
4 87		ST 88		置 78		ST 88	4 87
		置 87		87x6		置 87	
CENTER ランプ x2				CS 七三あて67x2 スポーンあて64x1			