



国立劇場 大劇場 舞台平面図 a 1/100  
 平成19年2月2日  
 紫光会 (尾上菊紫郎)  
 プラン: 北寄崎 嵩  
 転換 幕 装置  
 図面作成月日 月 日

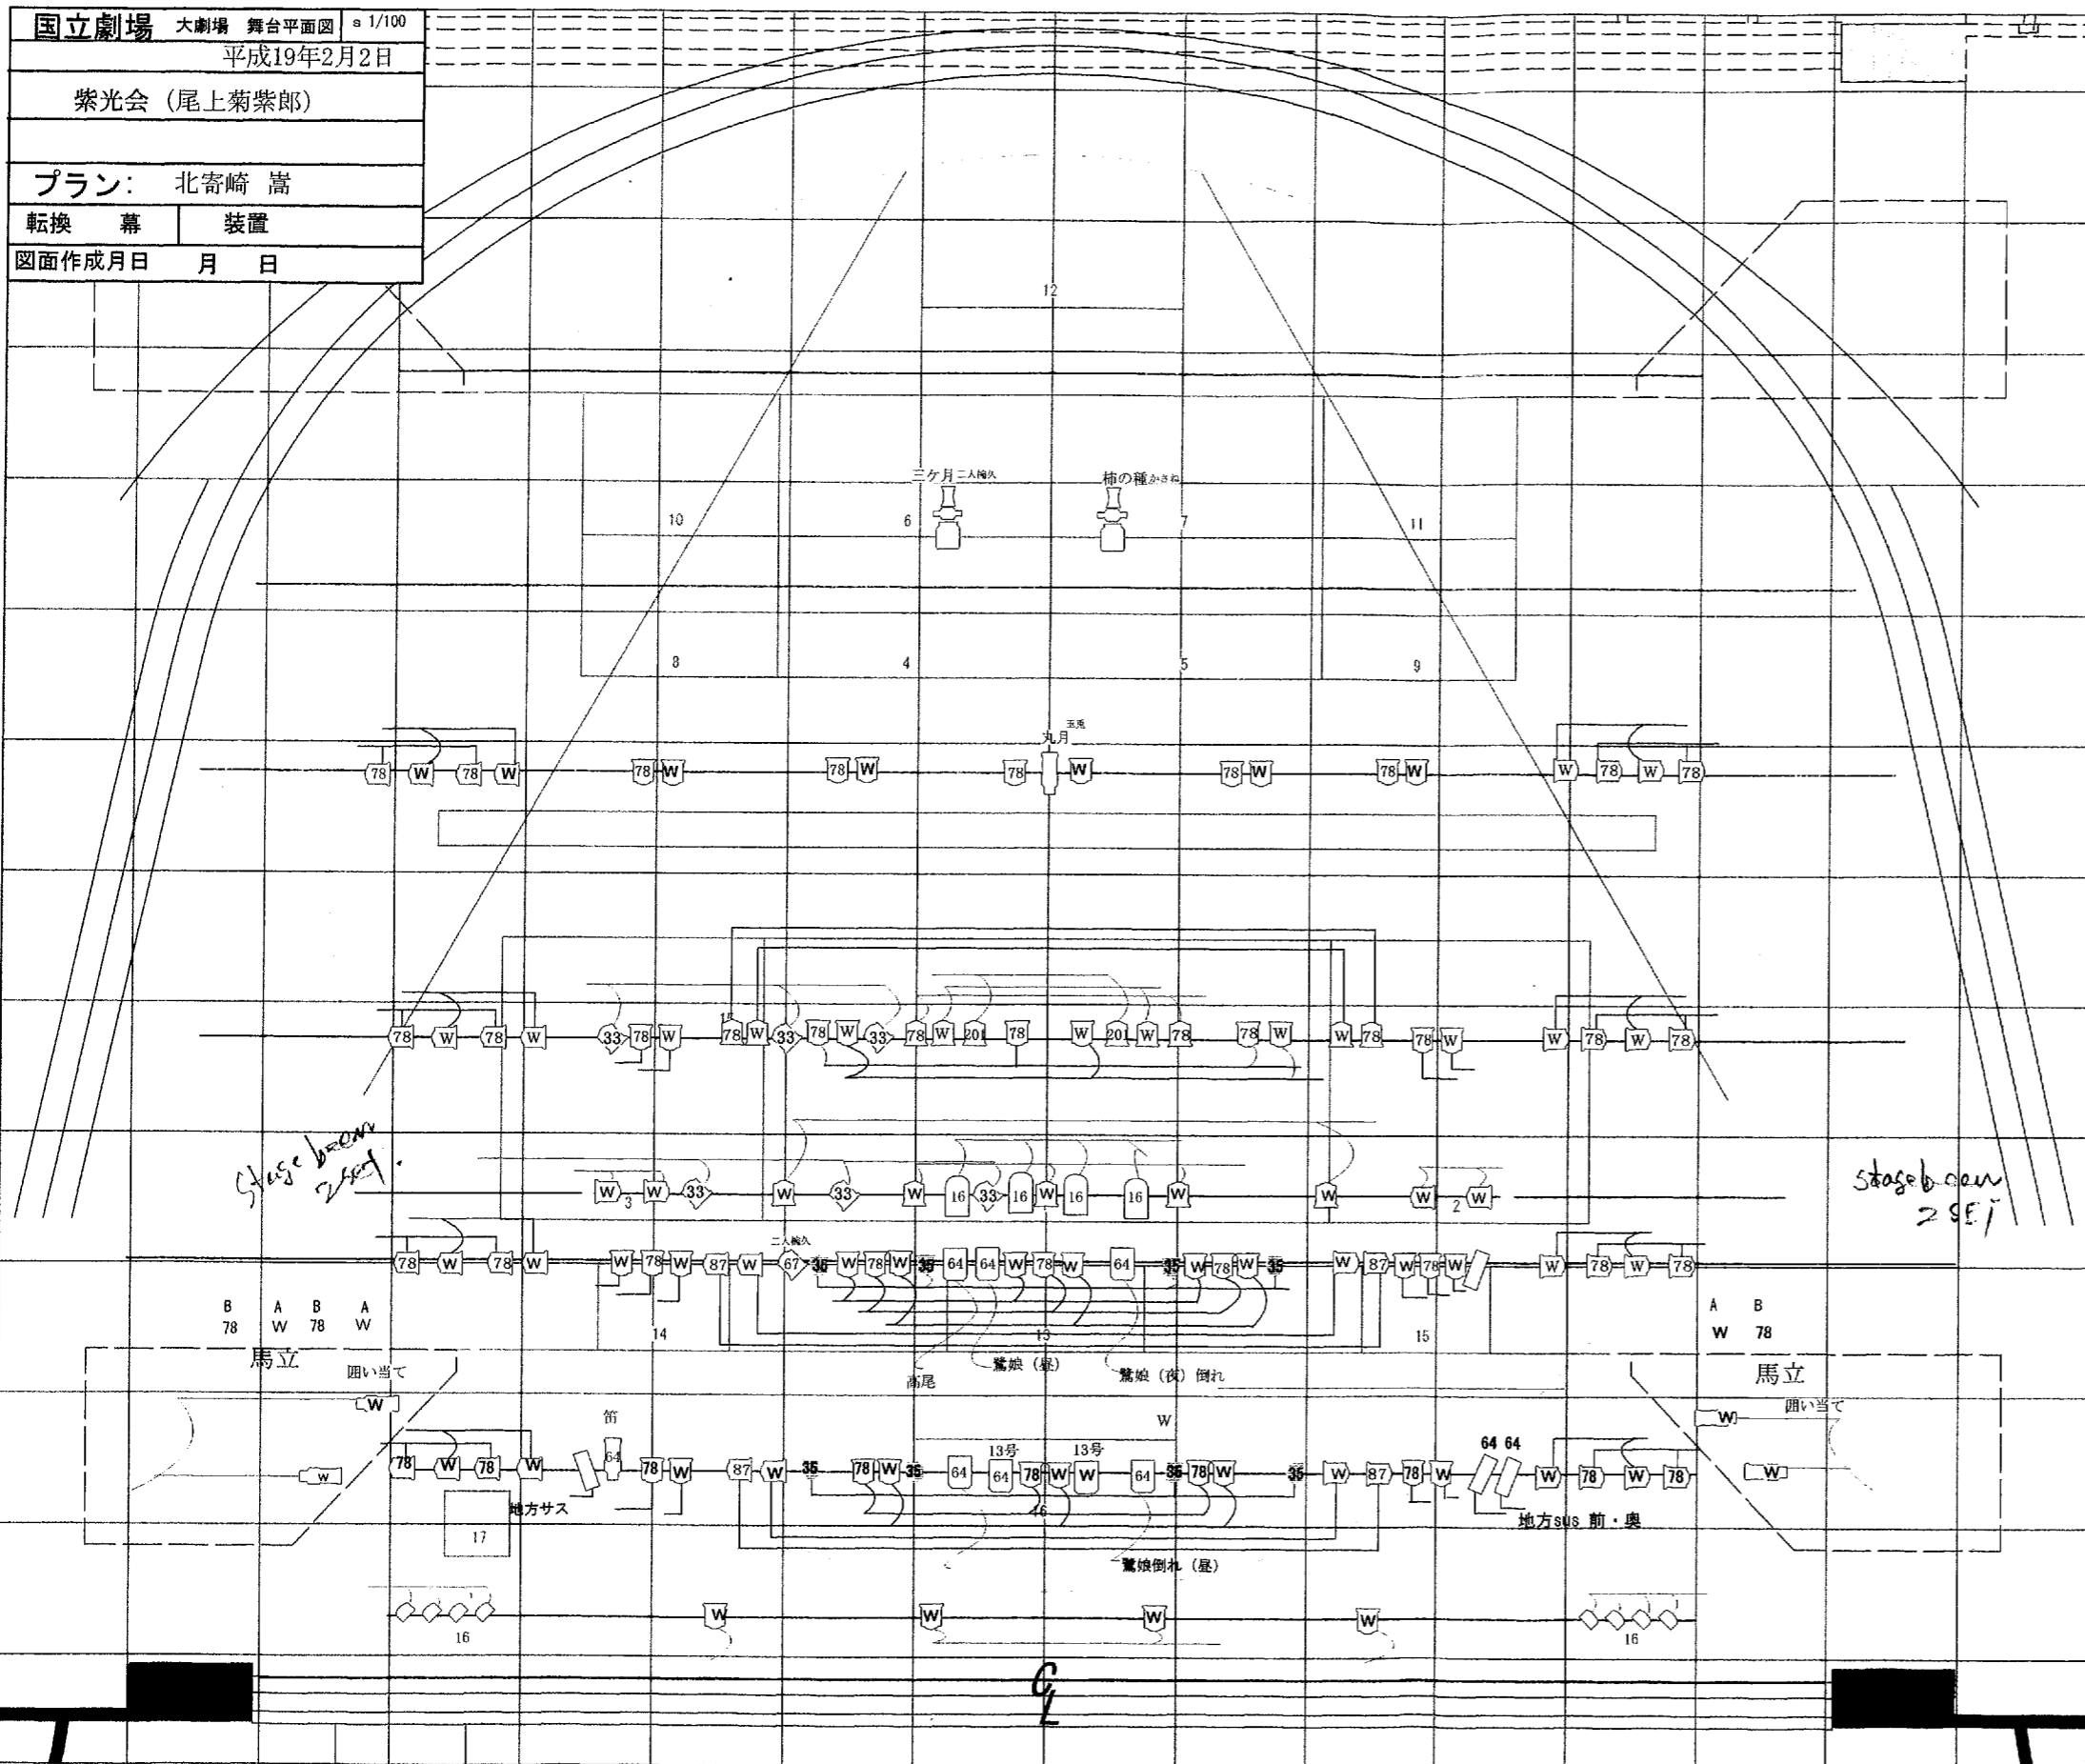

大黒  
 引割幕  
 35  
 34  
 33  
 32  
 36  
 31  
 30  
 BL8  
 29 文字8  
 28  
 27  
 26  
 25 HL2  
 24 文字7  
 23  
 22  
 AL4 フライブリッジ4  
 BL7  
 21 文字6  
 20  
 19  
 18  
 17 BL6  
 引割幕5 文字5  
 16  
 15  
 14  
 13  
 12  
 11  
 10  
 9  
 8 BL5 (HL1)  
 引割幕4 文字4  
 AL3 フライブリッジ3  
 BL4  
 7 文字3  
 6  
 5  
 4 BL3  
 引割幕3 文字2  
 3  
 AL2 フライブリッジ2  
 BL2  
 2 文字1  
 1 引割幕2  
 虹梁 ピロード  
 吊枝后  
 吊枝前  
 雪カゴ  
 振り竹  
 AL1 フライブリッジ1  
 BL1  
 大ランマ 前虹梁  
 定式幕  
 増転幕 第3級帳  
 第2級帳  
 第1級帳  
 防火扉  
 プレ=7AAL  
 プレ=7ABL

LH				
8B				
大UH	72	77	78	57
7B	W	72	W	78
6B	W	72	W	78
中UH	72	78	77	57
	B3			
5B	W	72	W	78
4B	W	72	W	78
3B	W	72	W	78
2B	W	72	W	78
1B	W	72	W	78
Foot	W	W	87	W

凡例

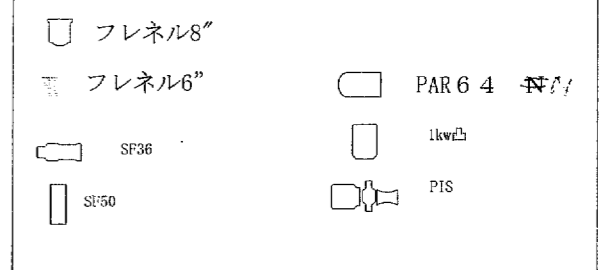

T0	吊 W	1CL					吊 W	T0
1 W	2Fr 置 78	A W	B R54	C 78	D 35	E 87	1 W	
2 201	ST 35	2CL					ST 35	2 201
3 78	1Fr 吊 W	A W	B W	C 201	D 78		3 78	
4 87	置 87	Center xenon×3 W PU-4 B1					置 87	4 87
5	ST 16						ST 16	5