

国立劇場 大劇場 舞台平面図 s 1/100


獅子の会

平成19年3月24日

プラン: 北寄崎 嵩

転換 幕 装置

図面作成月日 月 日

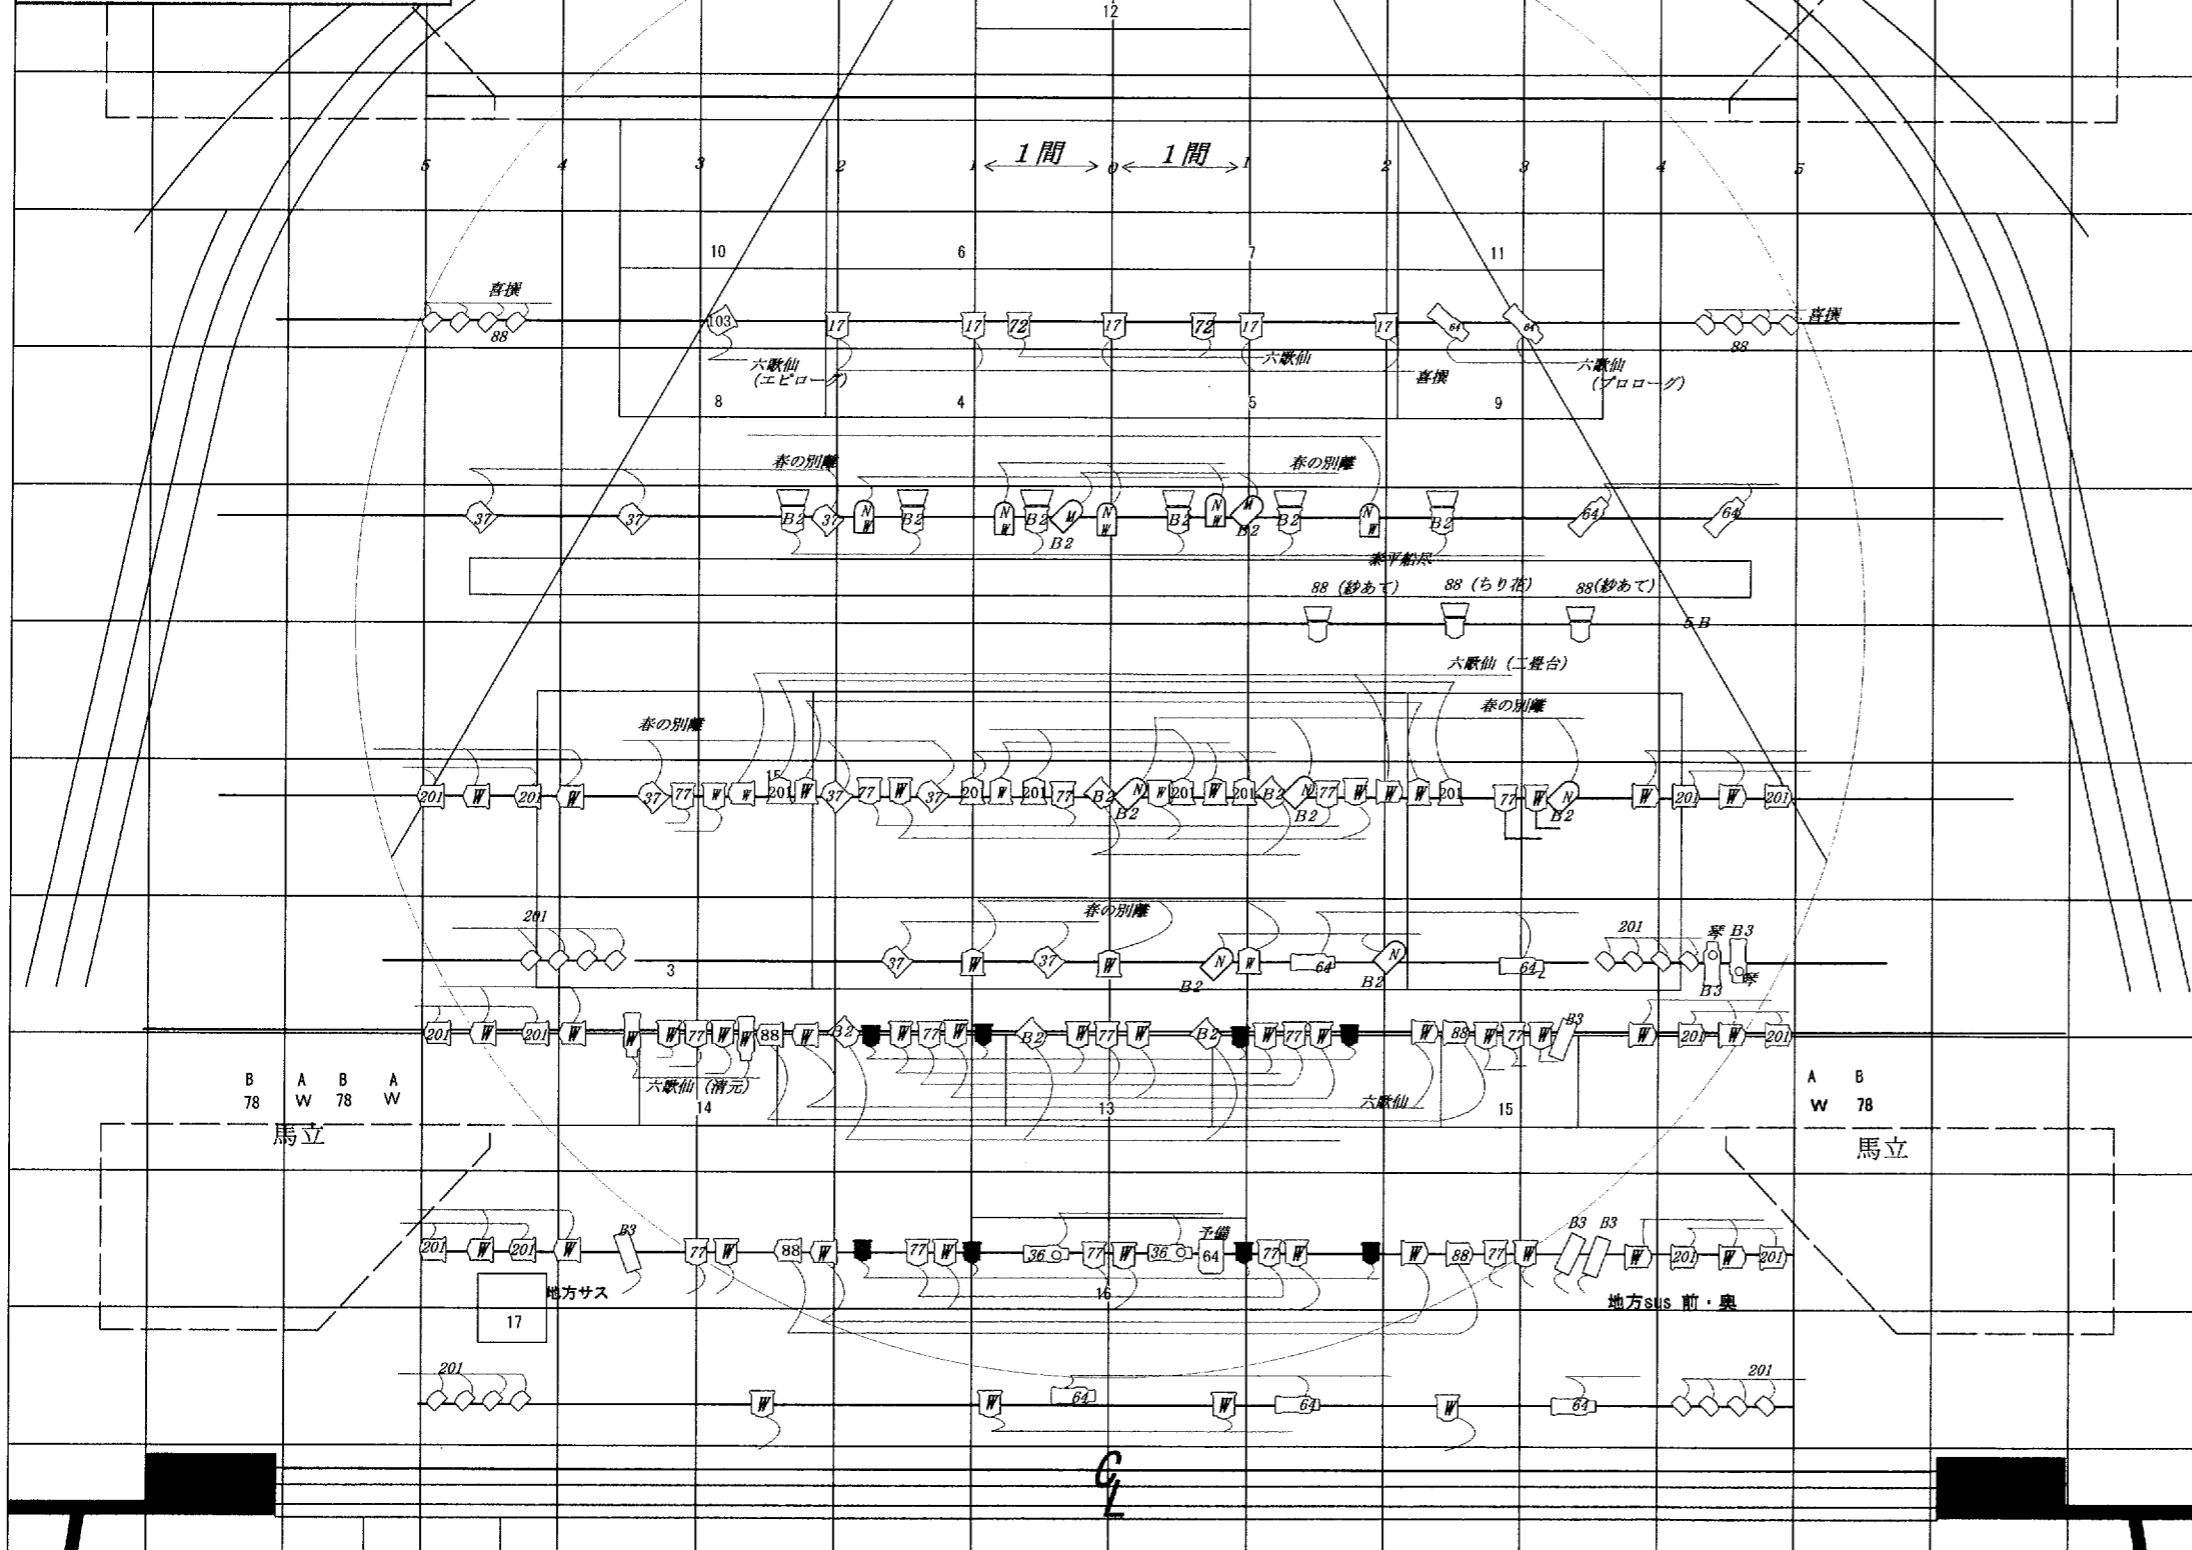

大黒  
引割幕  
紗幕

35  
34  
33  
32  
36  
31  
30  
BL8  
29 文字8  
28  
27  
26  
25  
HL2  
24  
23  
22  
AL4 フライブリッジ  
BL7  
21 文字6  
20  
19  
18  
17  
BL6  
16 引割幕5 文字5  
15  
14  
13  
12  
11  
10  
9  
8  
BL5(HL1)  
7 引割幕4 文字4  
AL3 フライブリッジ  
BL4  
6 文字3  
5  
4  
BL3  
3 引割幕3 文字2  
2  
1  
AL2 フライブリッジ2  
BL2  
2  
1 引割幕2 文字1  
虹梁  
ピロード  
吊枝后  
吊枝前  
響カゴ  
振り竹  
AL1 フライブリッジ1  
BL1  
大ランマ  
前虹梁  
定式幕  
暗転幕 第3級機  
第2級機  
第1級機  
防火扉  
J'Pt:7AL  
J'Pt:7ABL

57 [六歌仙]				
LH	W	37	78	72
8B				
大UH	72	77	78	201
7B	W	72	W	78
6B	W	72	W	78
中UH	72	78	77	57
	B3			
5B	W	72	W	78
4B	W	72	W	78
3B	W	72	W	78
2B	W	72	W	78
1B	W	72	W	78
Foot	W	W	78	W

T0	吊 W	1CL				吊 W	T0
1 W	2Fr 置 78	A W	B W	C 78	D E 35 予備	2Fr 置 78	1 W
2 201	ST 37	2CL				ST 37	2 201
3 37	1Fr 吊 W	A W	B W	C W (奥)	D 78	1Fr 吊 W	3 37
4 87	置 87	Center xenon×3				置 87	4 87
5	ST 16	B1				ST 201	5

春の別離

SS下手 引割3の後ろ#38×2 (M・ST)  
引割4の後ろ#38×2 (M・ST)

SS上手 引割3の後ろ#B2×1 (H・ST)  
引割4の後ろにB2×1 (H・ST)

凡例

- フレネル8"
- フレネル6"
- SF36度×2
- SF26度
- SP60
- PAR64 M
- PAR64 N
- 1kw凸
- 500Wフレネル