


国立劇場 大劇場 舞台平面図 s 1/100
 平成19年 4月 24日~25日
 二代目 藤本 瑠丈
 襲名披露公演
 プラン: 北寄崎 嵩
 転換 幕 装置
 図面作成月日 月 日

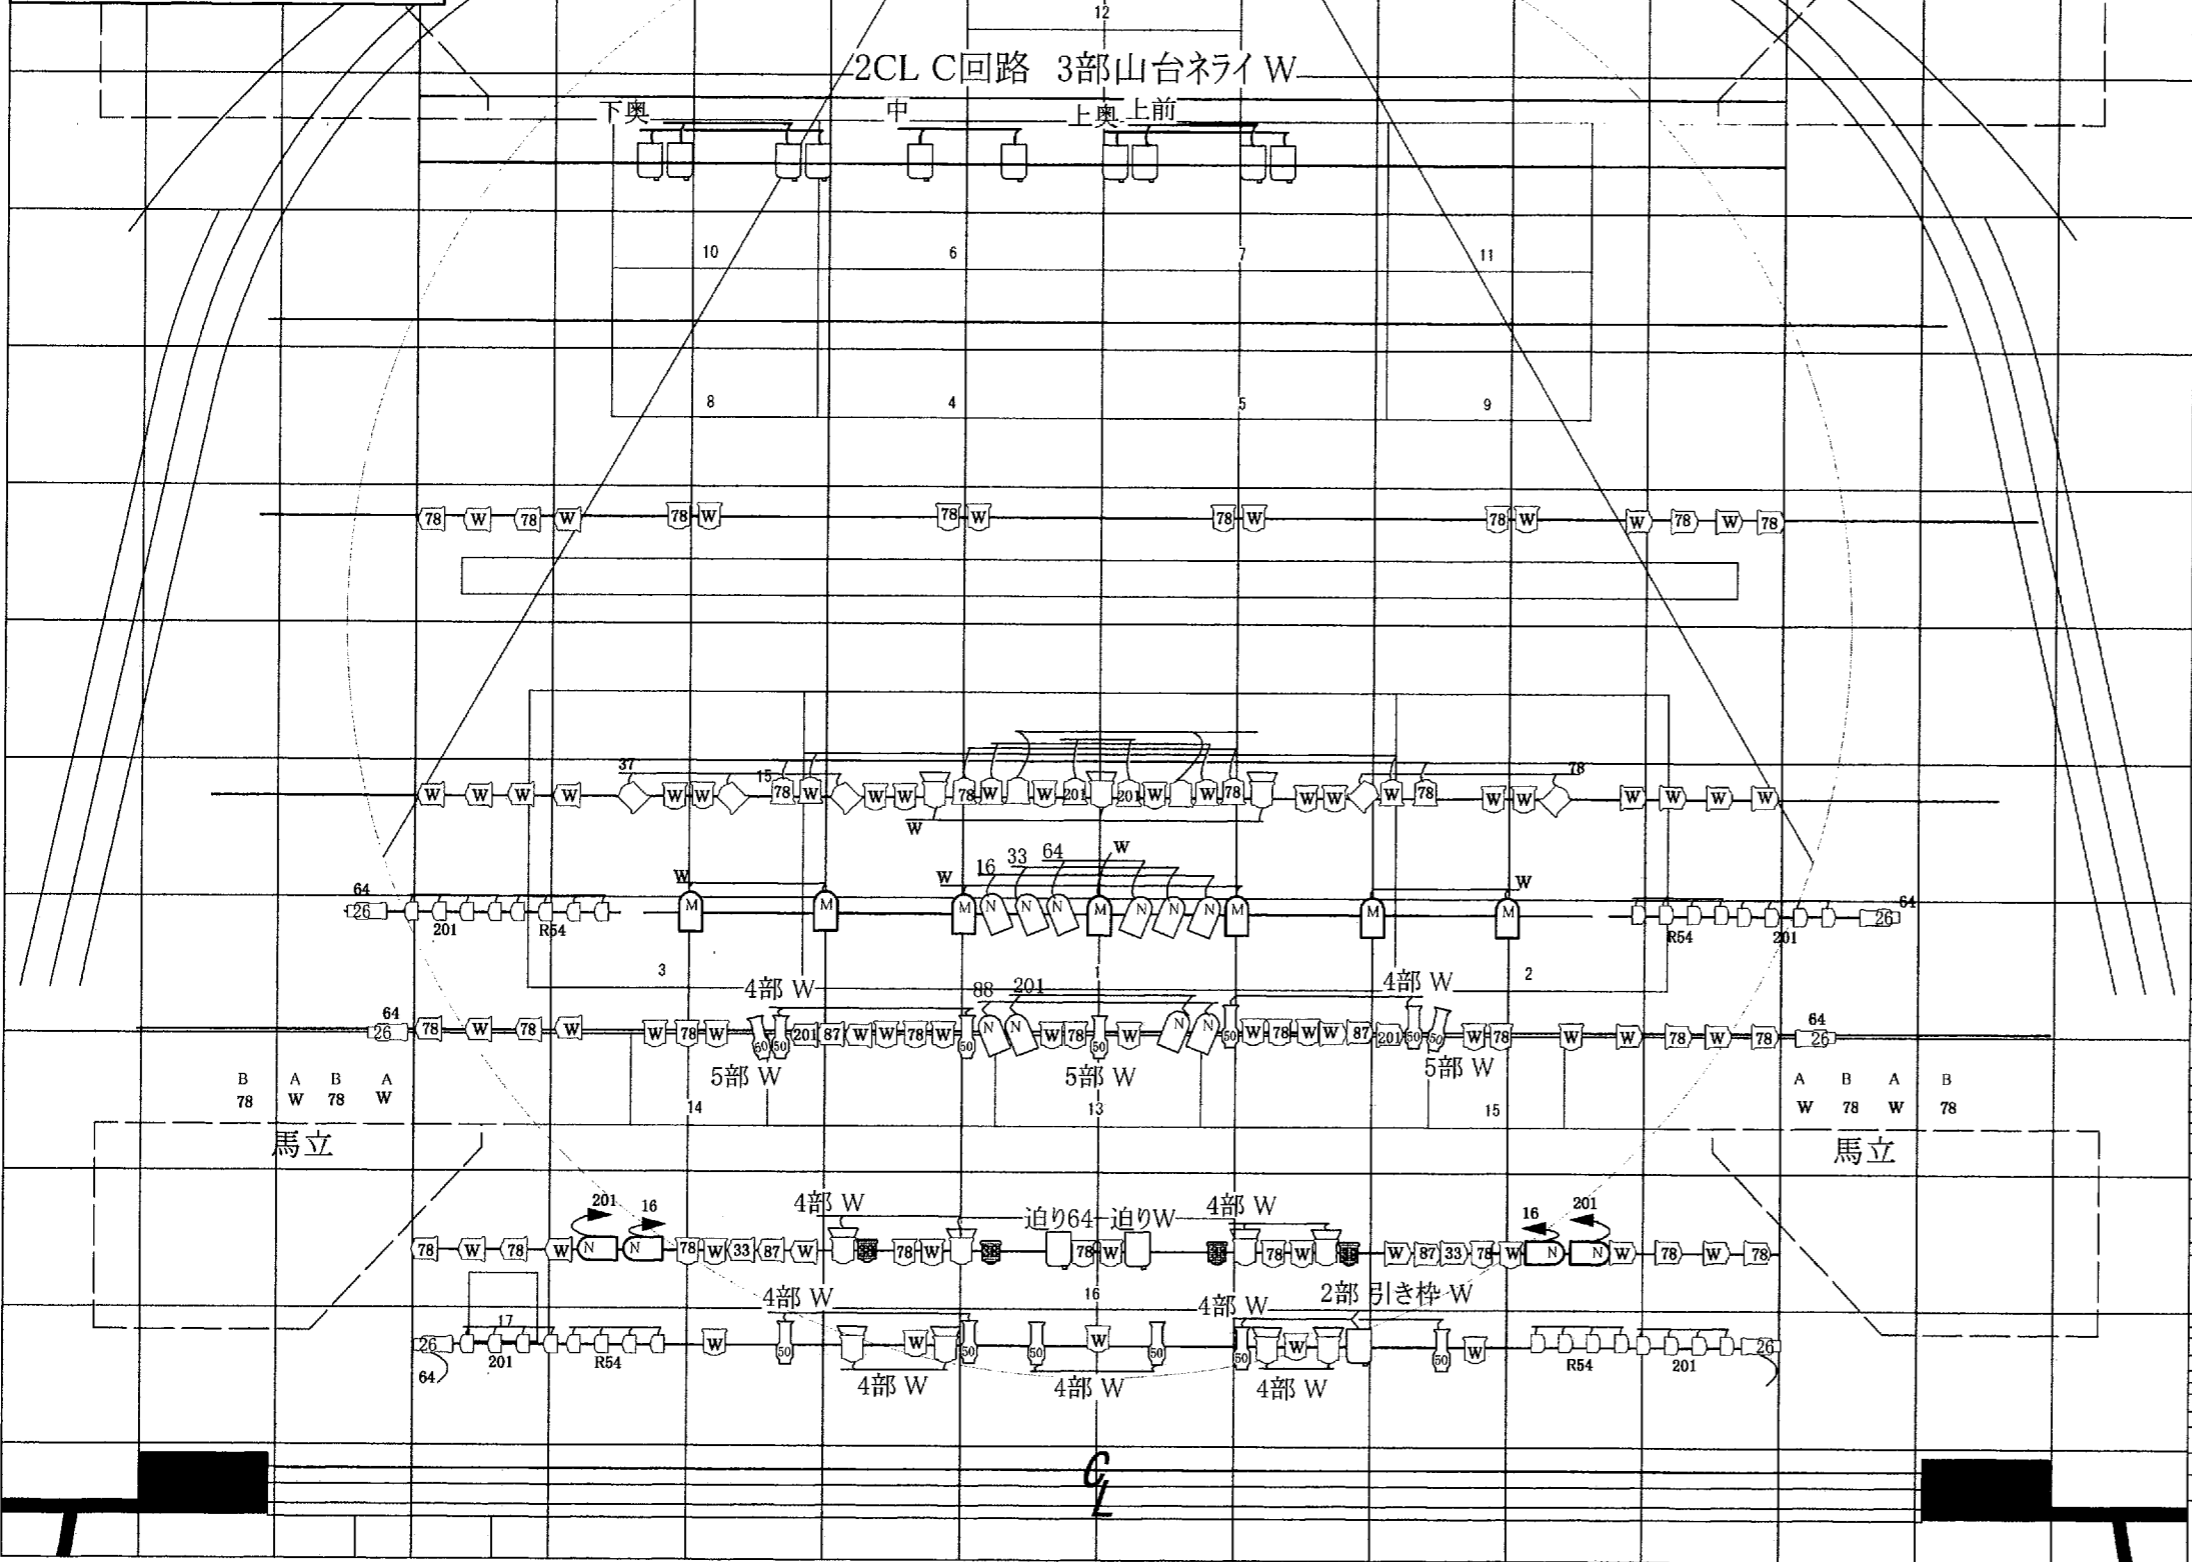

大黒
 引割幕5
 35
 34
 33
 32
 36
 31
 30
 BL8
 29 文字8
 28
 27
 26
 25
 HL2
 24 文字7
 23
 22
 AL4 フライブリッジ4
 BL7
 21 文字6
 20
 19
 18
 17
 BL6
 引割幕5 文字5
 16
 15
 14
 13
 12
 11
 10
 9
 8
 BL5 (HL1)
 引割幕4 文字4
 AL3 フライブリッジ3
 BL4
 7 文字3
 6
 5
 4
 BL3
 引割幕3 文字2
 3
 AL2 フライブリッジ2
 BL2
 2
 1 引割幕2 文字1
 虹梁
 ピロード
 吊枝后
 吊枝前
 雪カゴ
 振り竹
 AL1 フライブリッジ1
 BL1
 大ランマ
 前虹梁
 定式幕
 暗転幕 第3級機
 第2級機
 第1級機
 防火扉
 プレ=7AL
 プレ=7BL

LH	72	78	37	W
----	----	----	----	---

8B				
----	--	--	--	--

大UH				
-----	--	--	--	--

7B				
----	--	--	--	--

6B				
----	--	--	--	--

中UH	72	78	201	57
-----	----	----	-----	----

5B	W	72	W	78
----	---	----	---	----

4B	W	72	W	78
----	---	----	---	----

3B	W	72	22	78
----	---	----	----	----

2B	W	72	W	78
----	---	----	---	----

1B	W	72	W	78
----	---	----	---	----

Foot	W	W	78	W
------	---	---	----	---

SPOT KEY

- 1kw フレネル8"
- 500w フレネル6"
- 1kw ト78"
- 24v 250w ステージビーム
- ⊖ 575w ソースフォー26'
- ⊖ 1kw PAR(N)
- 500w ソースフォーJr

TO	吊 W	1CL スッポンSUS W				吊 W	TO
1 W	置 78	A W	B 201	C 78	D 35/87	置 78	1 W
2 201	ST 201	2CL				ST 201	2 201
3 78	吊 W	A W	B 六玉川山台201	C 中 2部山台	D E 88	吊 W	3 78
4 87	置 38	Center PINx3				置 38	4 87
5	ST SF36' x2 SF36' x2	松羽目W 霞幕201				ST SF36' x2 SF36' x2	松羽目W 霞幕201