


国立劇場 大劇場 舞台平面図 s 1/100
 平成19年 5月 27日～ 日
 72回珠実会
 プラン: 北寄崎 嵩
 転換 幕 装置
 図面作成月日 月 日

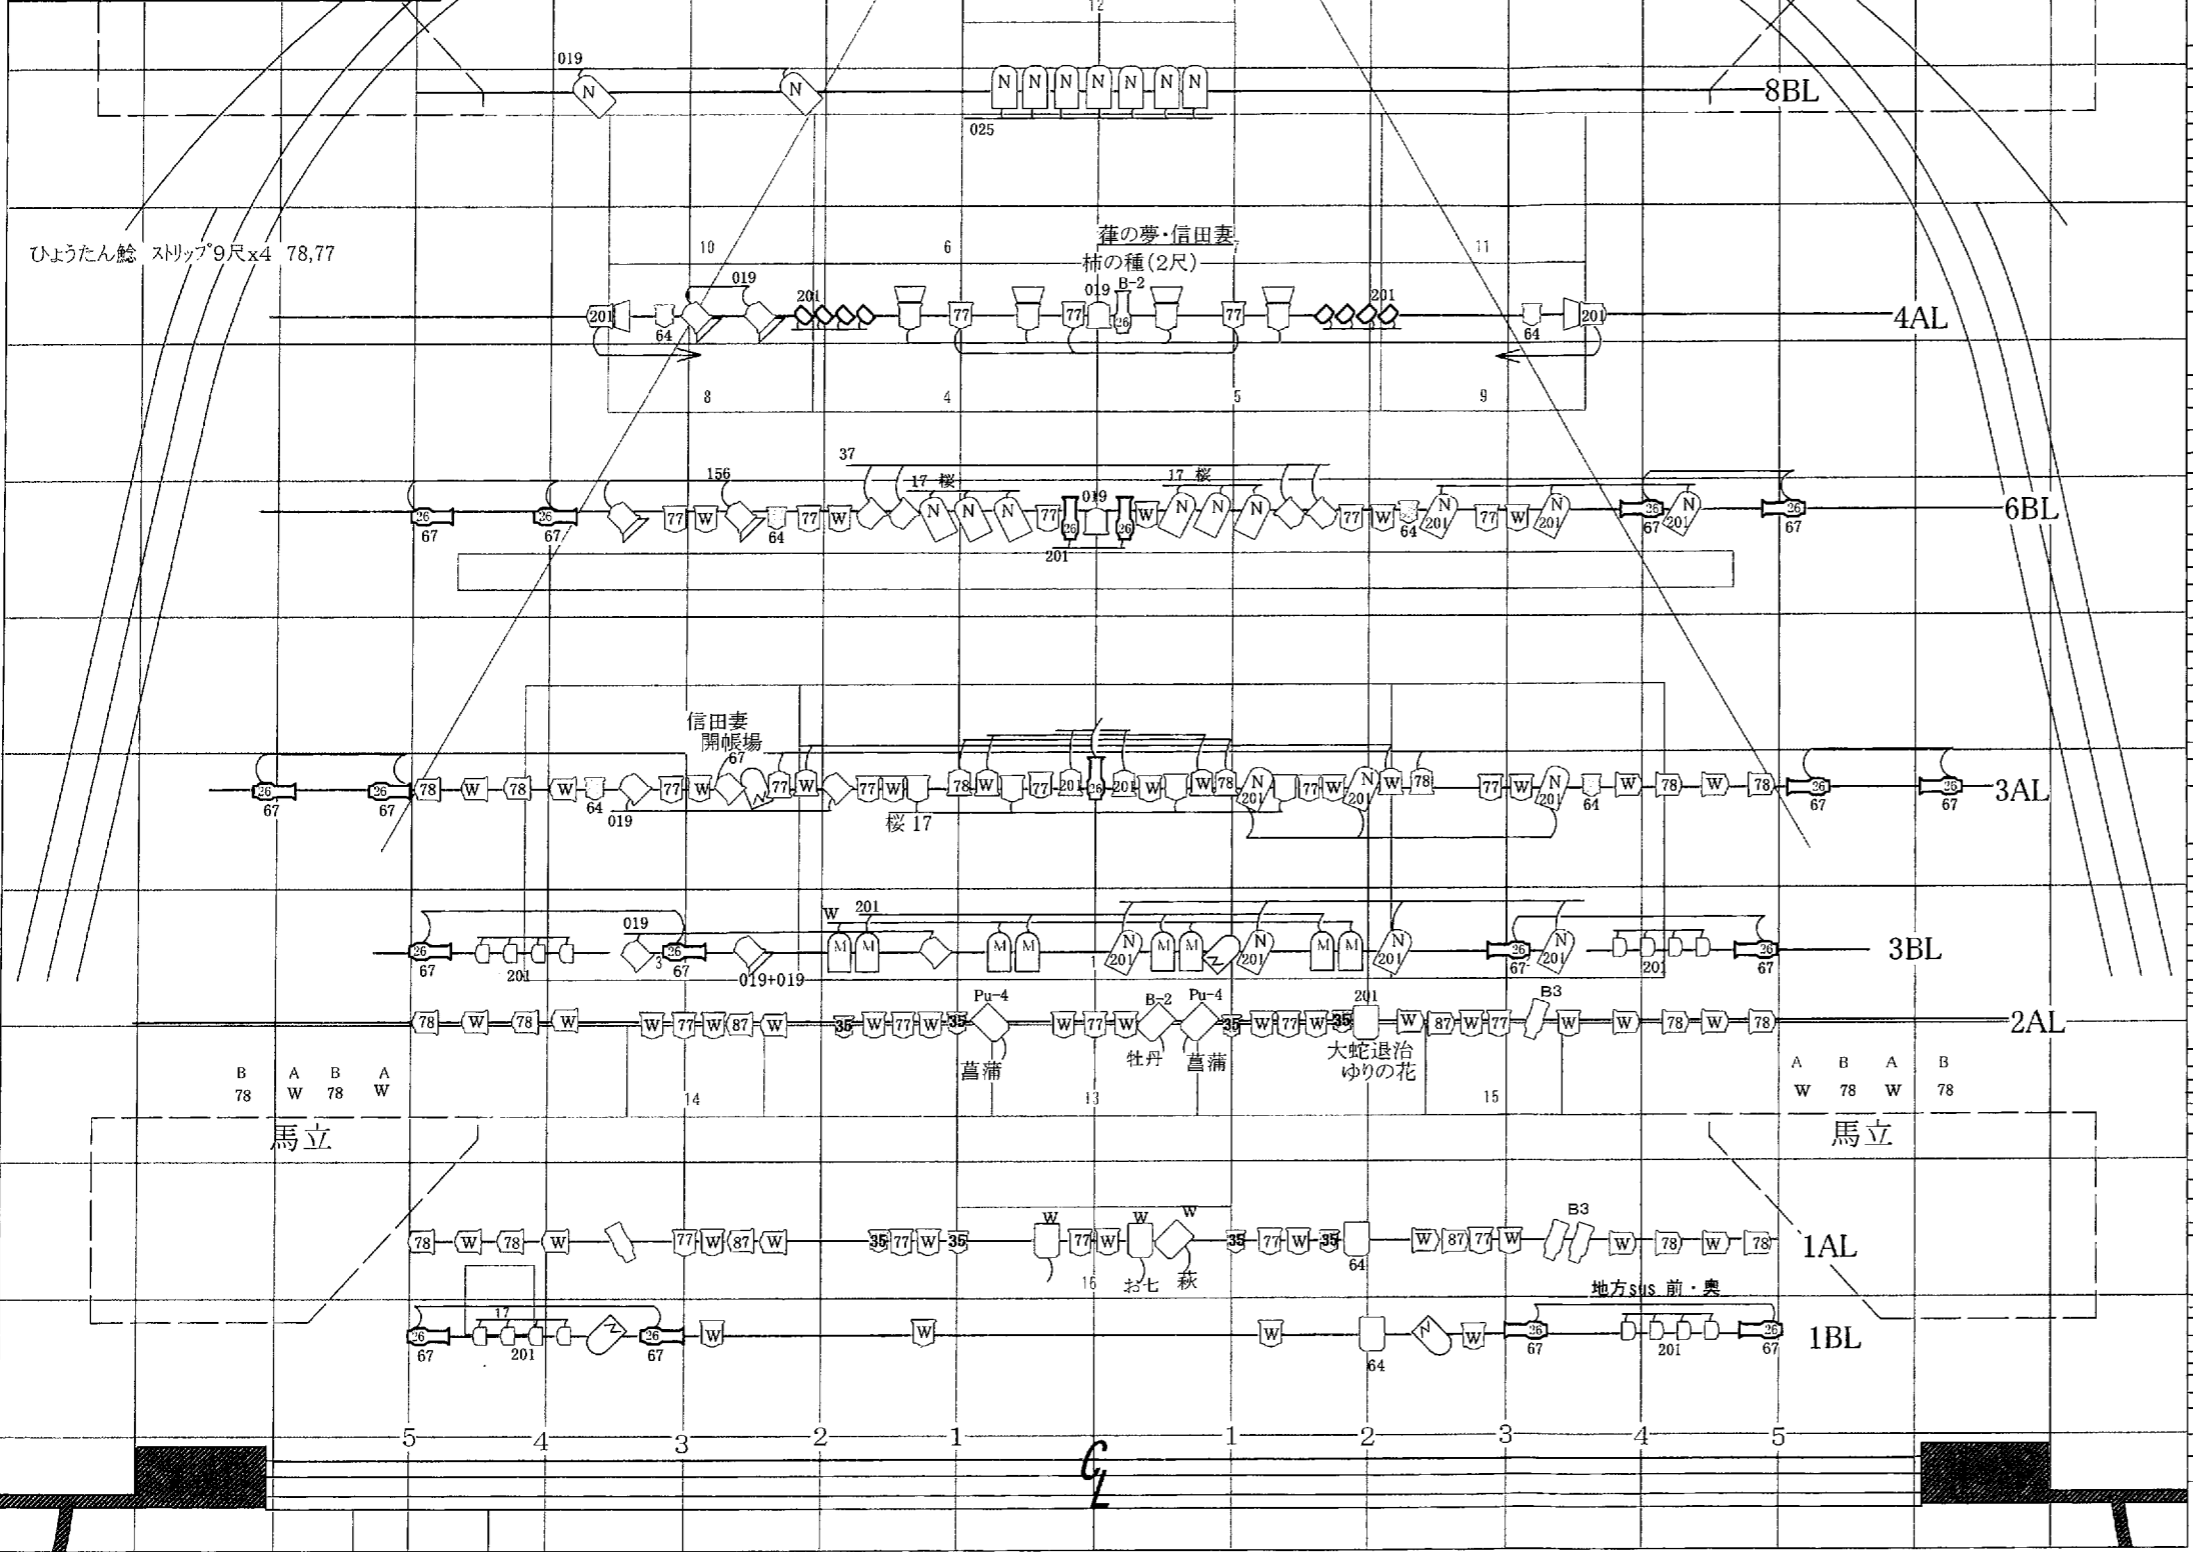

大黒
引割幕
紗幕
35
34
33
32
36
31
30
BL8
29 文字8
28
27
26
25
HL2 文字7
24
23
22
AL4 フライブリッジ4
BL7
文字6
21
20
19
18
17
BL6
引割幕5 文字5
16
15
14
13
12
11
10
9
8
BL5 (HL1)
引割幕4 文字4
AL3 フライブリッジ3
BL4
文字3
7
6
5
4
BL3
引割幕3 文字2
3
AL2 フライブリッジ2
BL2
2
1
引割幕2 文字1
虹梁
ビロード
吊枝后
吊枝前
雪カゴ
振り竹
AL1 フライブリッジ1
BL1
大ランマ
前虹梁
定式幕
第3巻帳
第2巻帳
第1巻帳
防火扉
プレ=7AL
プレ=7BL

LH				
----	--	--	--	--

8B				
----	--	--	--	--

大UH	72	77	78	B-3
-----	----	----	----	-----

7B				
----	--	--	--	--

6B				
----	--	--	--	--

中UH	72	78	77	57
				B-3

5B	W	72	W	78
----	---	----	---	----

4B	W	72	W	78
----	---	----	---	----

3B	W	72	W	78
----	---	----	---	----

2B	W	72	W	78
----	---	----	---	----

1B	W	72	W	78
----	---	----	---	----

Foot	W	W	78	W
------	---	---	----	---

SPOT KEY

- 1kw フレネル8"
- 500w フレネル6"
- 1kw トツ8"
- 24v 250w ステージビーム
- ⊞ 575w ソースフォー26'
- 1kw PAR(N)
- 500w ソースフォーJr

TO	吊 W	1CL				吊 W	TO
1 W	置 78	A W	B W	C 78	D 87	置 78	1 W
2 201	ST 201					ST 201	2 201
3 78	吊 W	2CL				吊 W	3 78
4 87	置 87	A W	B W	C 201	D 78	置 87	4 87
5	ST 17	Center	PINx3			ST 17	5