


国立劇場 大劇場 舞台平面図 s 1/100  
 平成19年9月8日  
 冬夏会 (尾上菊之丞)  
 プラン: 北寄崎 嵩  
 転換 幕 装置  
 図面作成月日 月 日

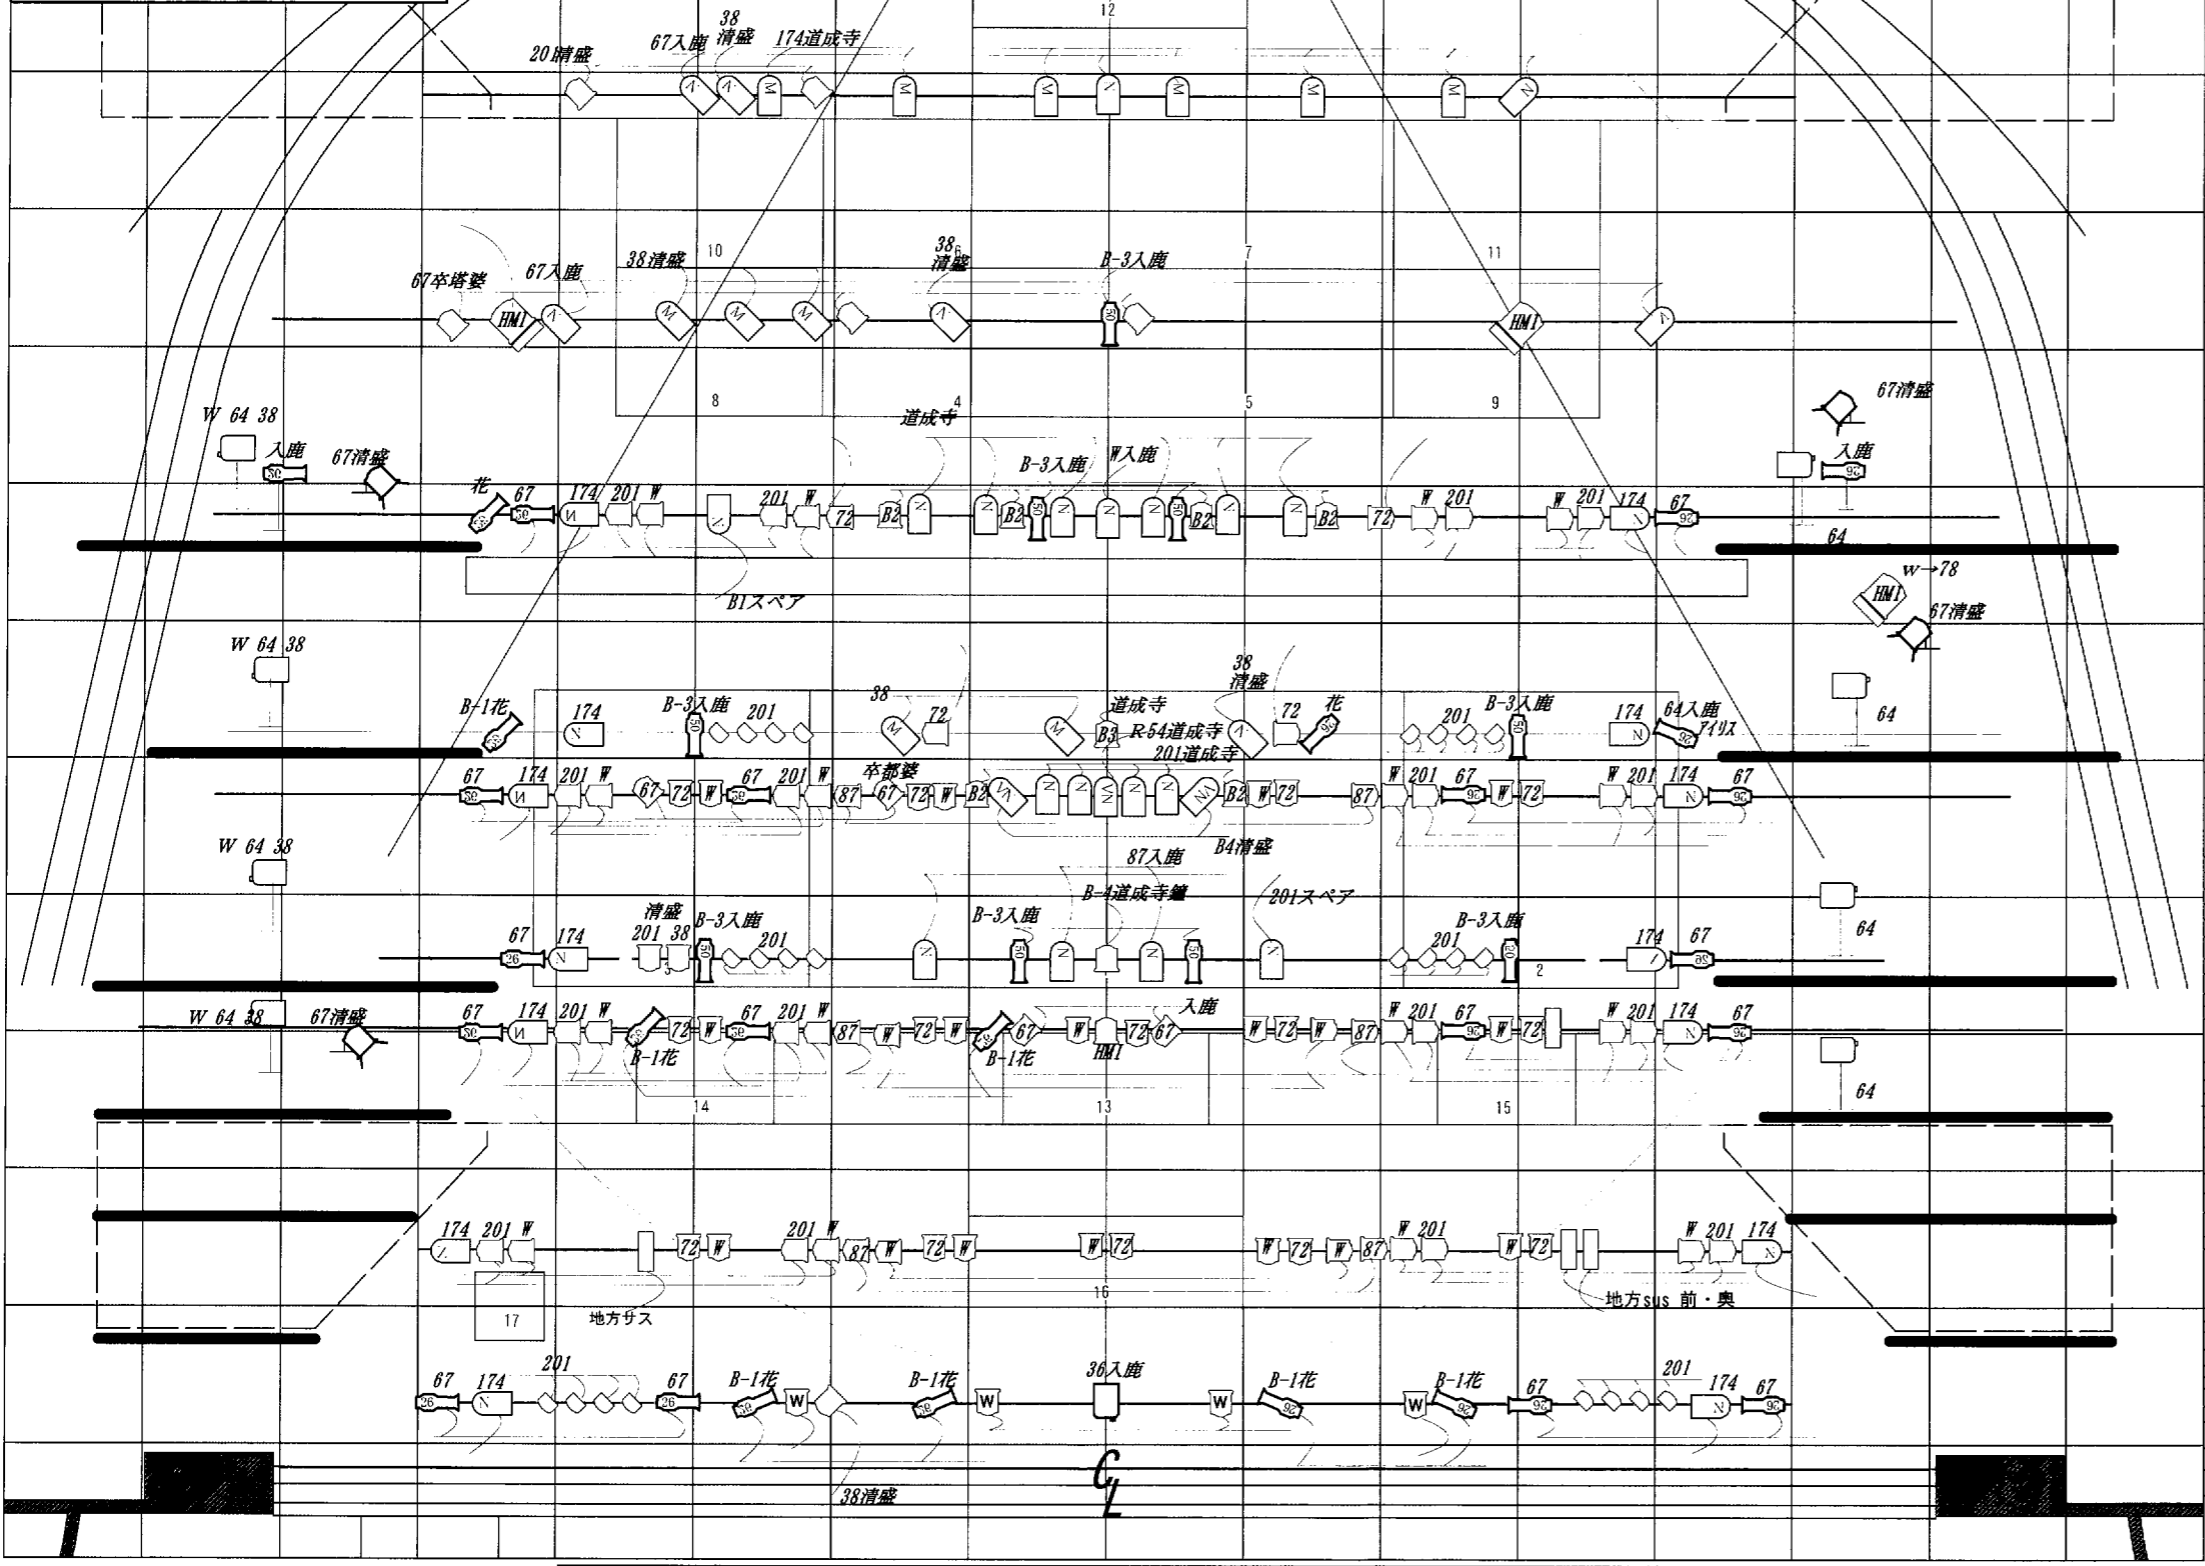

大黒  
 利ノトハカ  
 紗幕  
 35  
 34  
 33  
 32  
 36  
 31  
 30  
 BL8  
 29 文字8  
 28  
 27  
 26  
 25  
 HL2  
 文字7  
 24  
 23  
 22  
 AL4 フライブリッジ4  
 BL7  
 文字6  
 21  
 20  
 19  
 18  
 17  
 BL6  
 引割幕5  
 文字5  
 16  
 15  
 14  
 13  
 12  
 11  
 10  
 9  
 8  
 BL5 (HL1)  
 引割幕4  
 文字4  
 AL3 フライブリッジ3  
 BL4  
 文字3  
 7  
 6  
 5  
 4  
 BL3  
 引割幕3  
 文字2  
 3  
 AL2 フライブリッジ2  
 BL2  
 2  
 1  
 引割幕2  
 文字1  
 虹梁  
 ピロード  
 吊枝后  
 吊枝前  
 雷カゴ  
 振り竹  
 AL1 フライブリッジ1  
 BL1  
 大ランマ  
 前虹梁  
 定式幕  
 暗転幕 第3級帳  
 第2級帳  
 第1級帳  
 防火扉  
 アドレ7AAL  
 アドレ7ABL

LH

8B

大UH 72 77 78 57

7B W 72 W 78

6B W 72 W 78

中UH

5B W 72 W 78

4B W 72 W 78

3B W 72 W 78

2B W 72 W 78

1B W 72 W 78

Foot W W 87 W

TO	吊 W	1CL	吊 W	TO
1 W	2Fr 置 78	A R54 B 201 C 78 D E	2Fr 置 78	1 W
2 201	ST 201	2CL		ST 201
3 78	1Fr 吊 72	A W B W C 201 D 78	1Fr 吊 72	3 78
4 87	置 87	Center xenon×4 W PU-4 B1		置 87
5	ST 38		ST 38	5

\*下手奥にロスコ&扇風機

凡例

- SF50度
- フレネル8°
- SF26度
- sv
- PAR37A
- PAR70
- PAR70
- PAR70
- 1kw cx