


5 4 3 2 1 CL 1 2 3 4 5

*玉屋 鳥の子屏風
二丁 止木
下出

*梅道成寺 金屏風
二丁 止木
下板付

UH 72..78.W

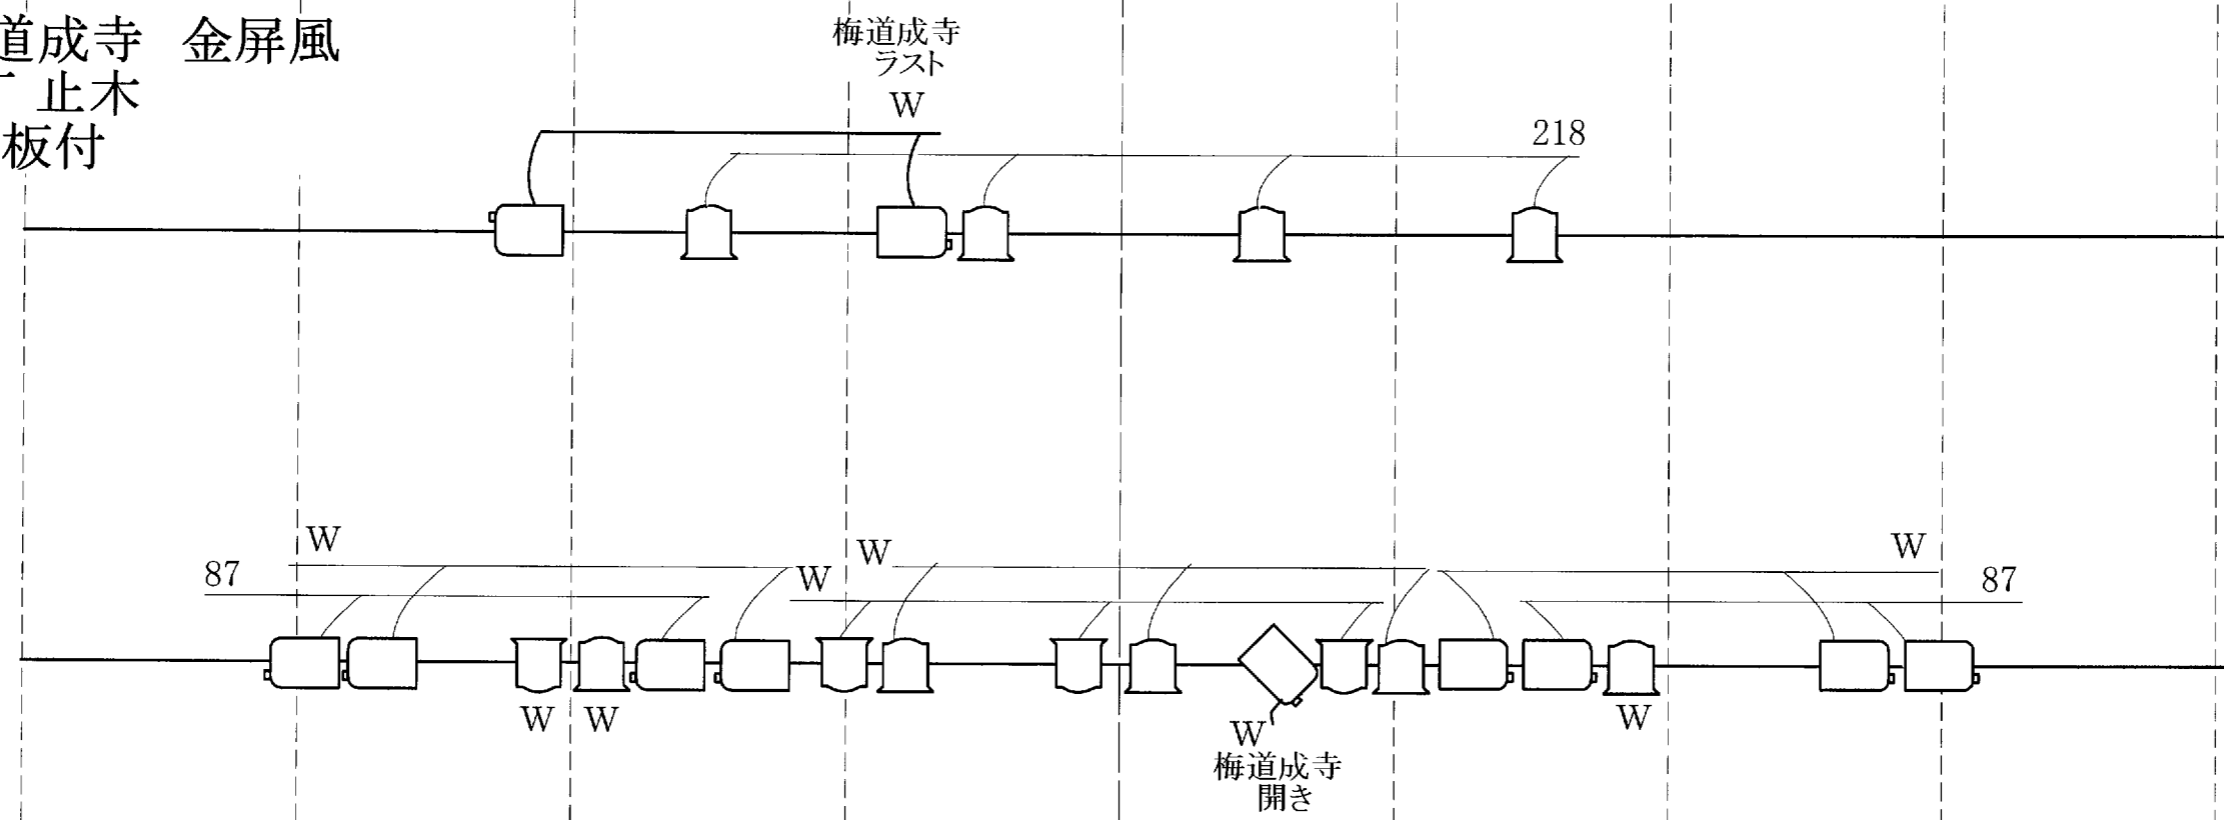

SPOT KEY

- 1kw プラノコンベックス
- 1kw フレネルレンズ
- 500w フレネルレンズ

下FR

- W x2
- 87 x2
- W x3
- W x2(地方)

CL

- W x5 (下、中、上)
- W x5 (下、中、上)
- R54 x6

上FR

- W x2
- 87 x2
- W x3

follow x2

5 4 3 2 1 CL 1 2 3 4 5