
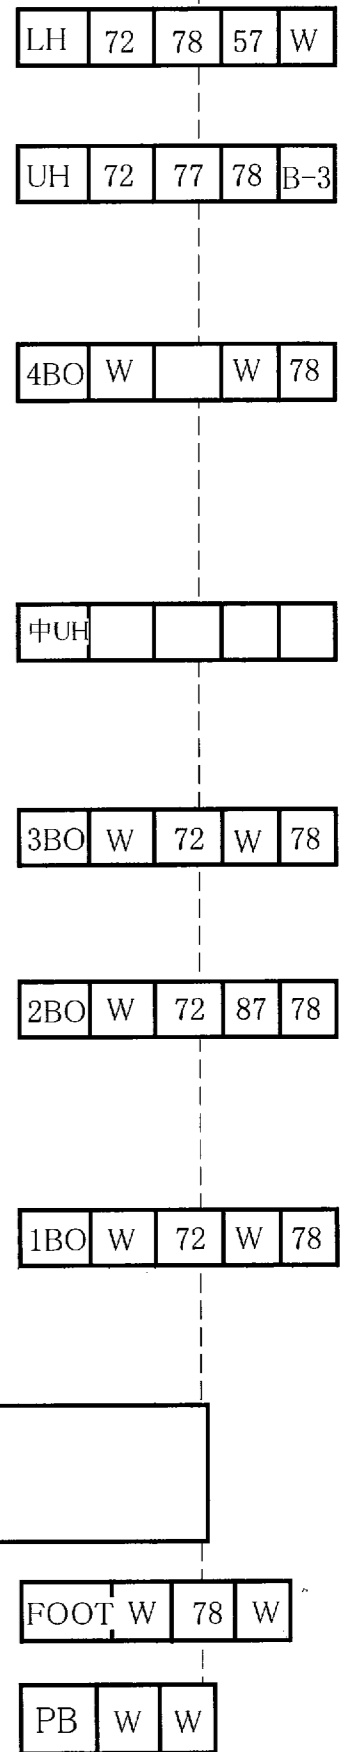


**SPOT KEY**

- 1kw FQH
- 1kw FX
- 1kw CX
- N 1kw PAR(N) x4
- 50 750w ソースフォー50' x6

民謡 裏屏風まえに LHQ 67,87,38  
 三番叟 屏風まえに LHQ 174,B-2,87

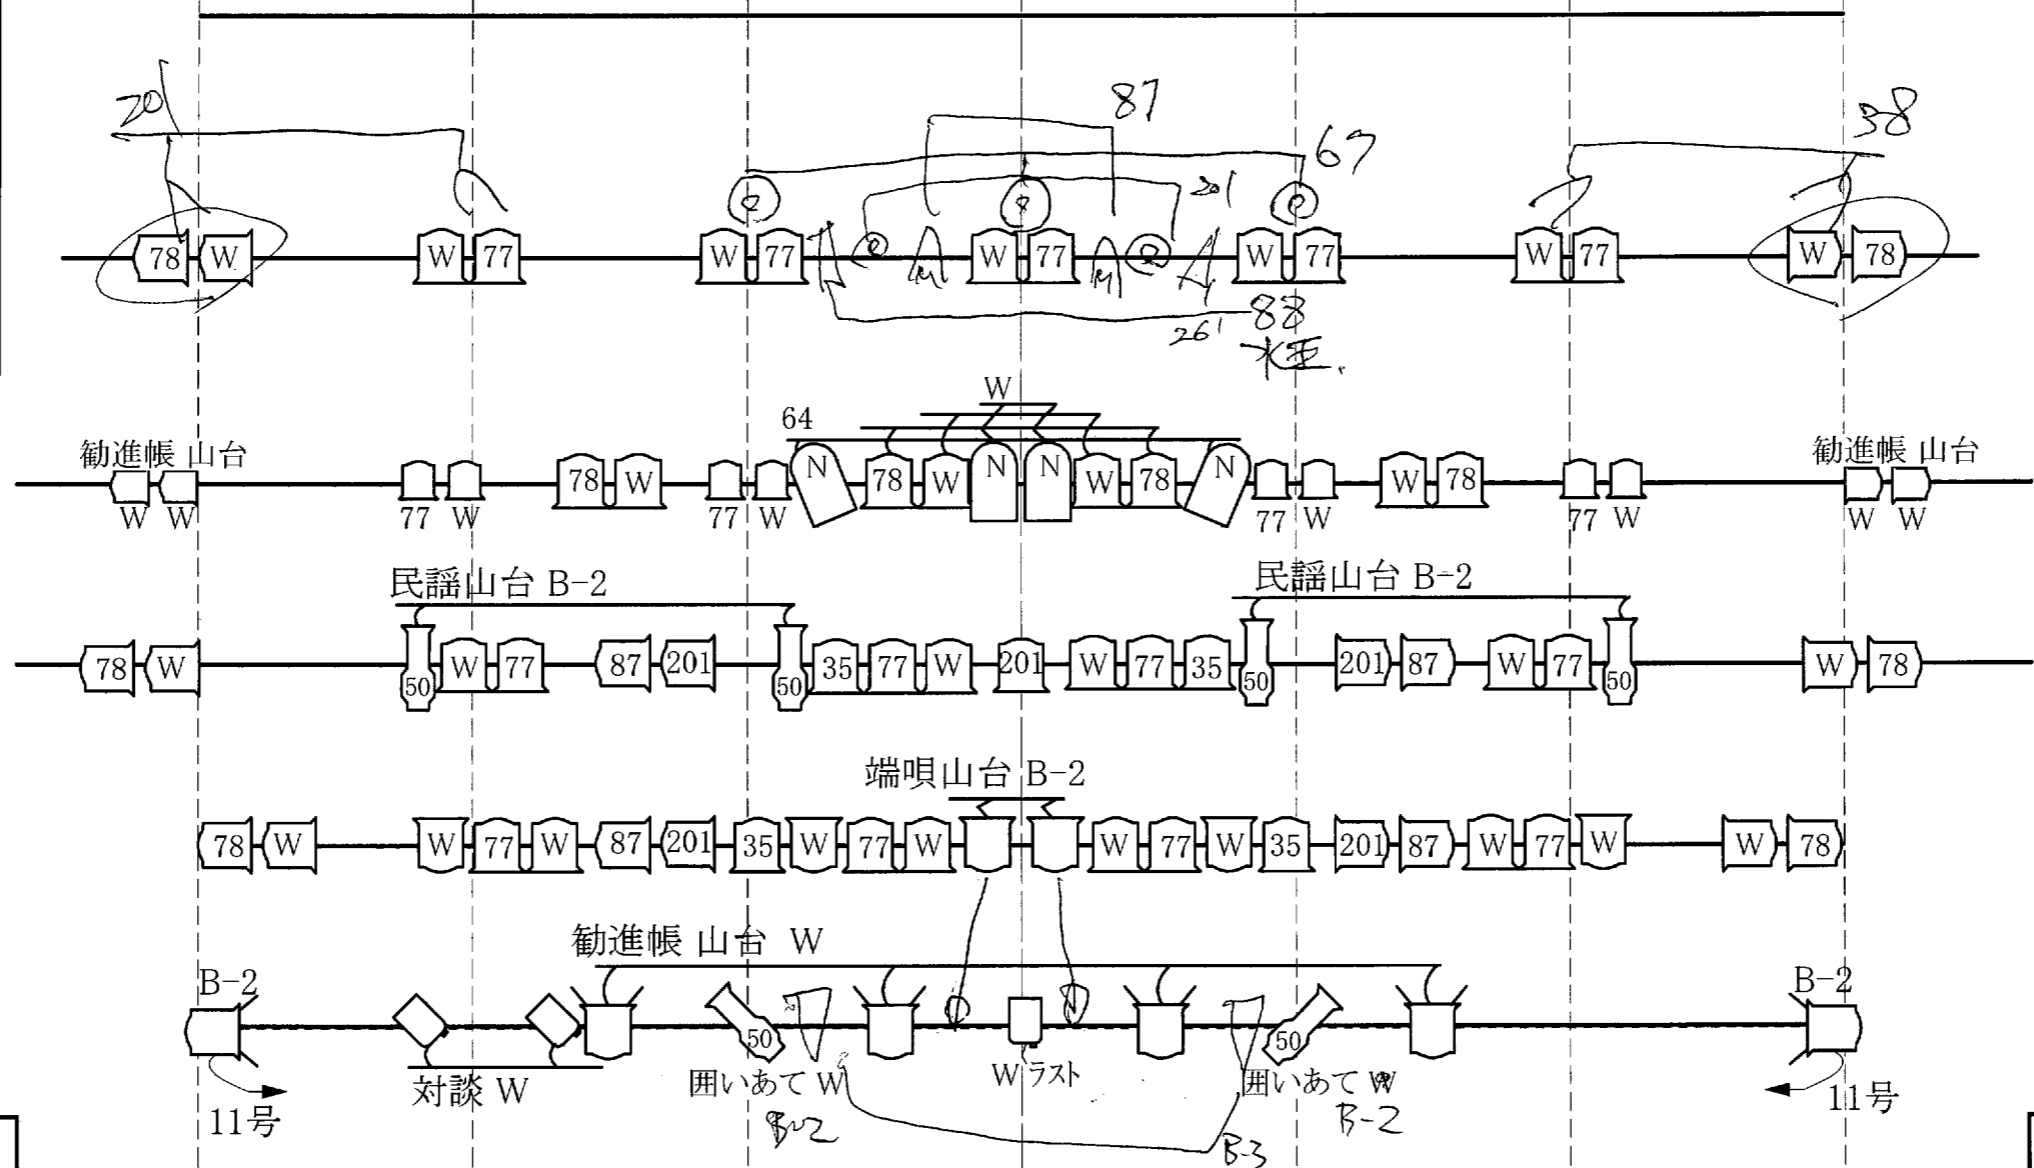

TO	2FR	吊 W	1CL	11号ネライ B-2x2 対談ネライ Wx2	2FR	吊 W	TO
1 W		置 201		吊 端唄山台ネライ B-2x2	置 W	置 201	1 W
2 78		置 78		置 W	置 78	置 78	1 W
3 11号ネライ B-2	1FR	吊 W	2CL	吊 78	吊 W	吊 W	2 78
4 87		置 ST 87		置 W ヲク向き	置 ST 87	置 ST 87	3 11号ネライ B-2
		置		置 201 x6	置	置	4 87
		囲いあて Wx2 三番叟山台 Wx2	CENTER	XENON x2		囲いあて Wx2 三番叟山台 Wx2	

C,S  
 新規屏風あて  
 ソースフォー19' Wx4