


国立劇場 大劇場 舞台平面図 s 1/100
 平成20年4月12日13日
 花柳園喜輔記念舞踊会
 プラン: 北寄崎 嵩
 転換 幕 装置 三輪泉
 図面作成月日 月 日

花鏡四季寿
 海女・鶯娘 LHQ 78.64.W x5

道具タッチ用
 ステージビーム 上下各2set

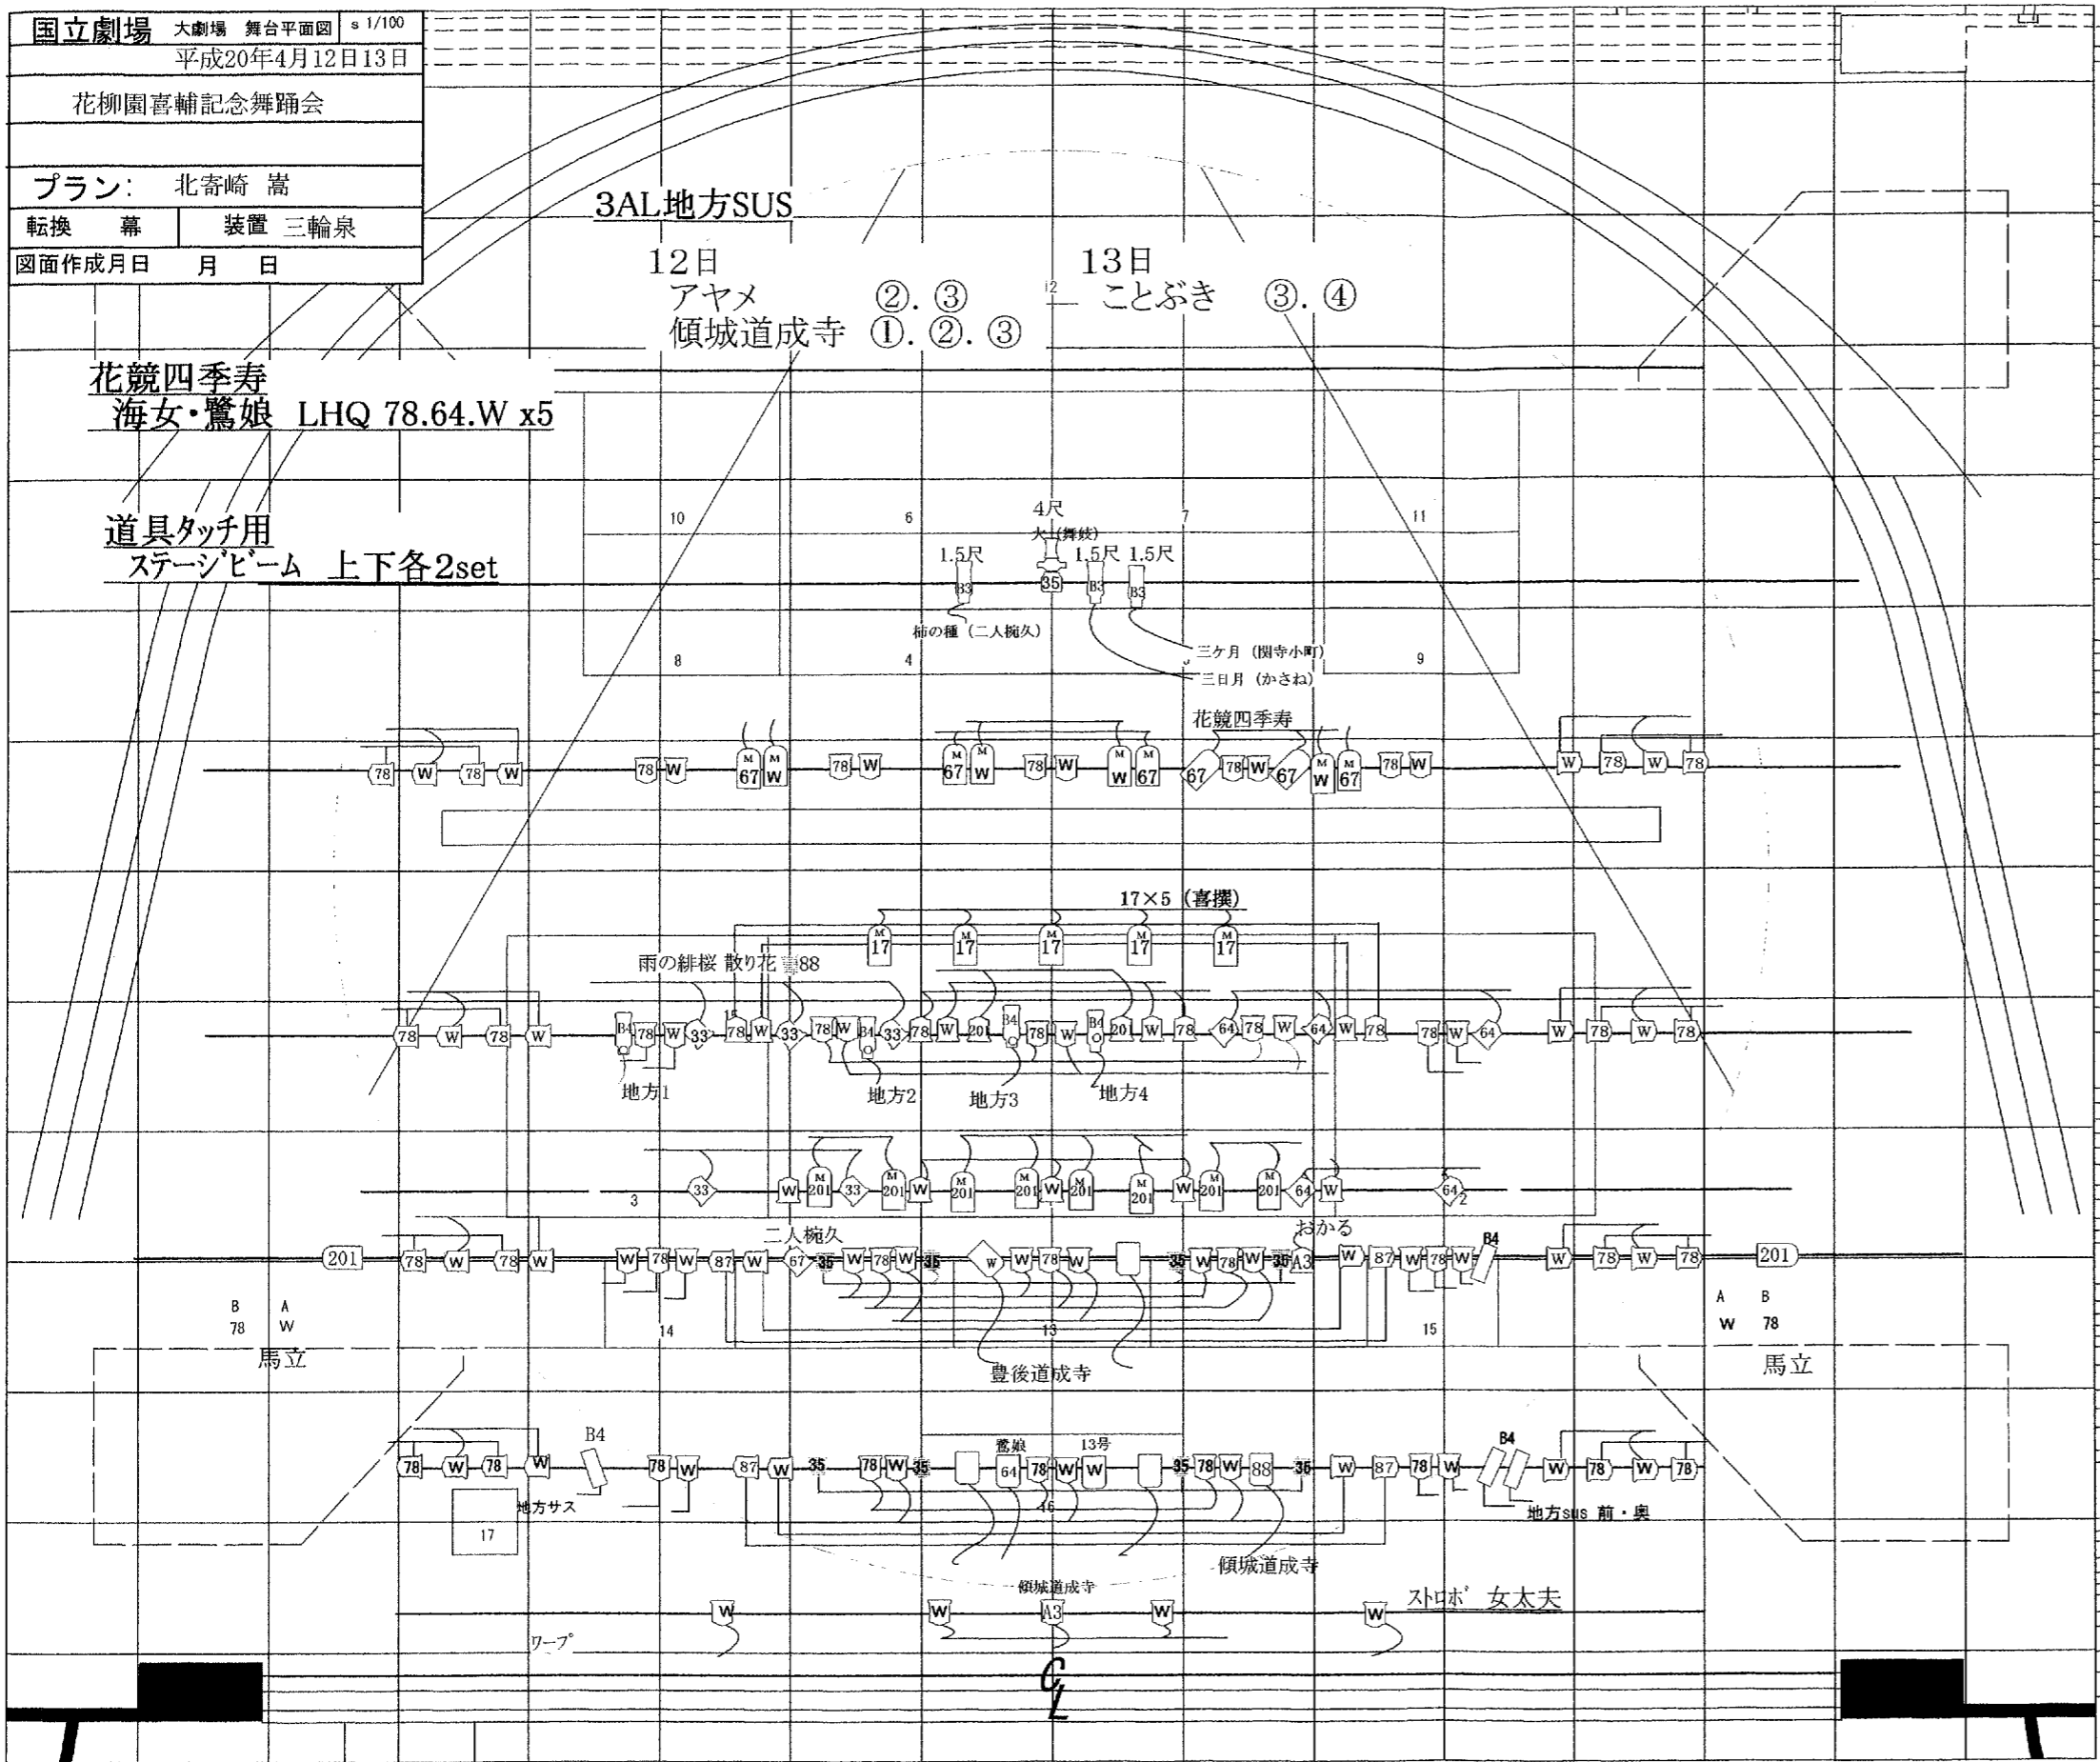

大黒
 紗幕
 35
 34
 33
 32
 36
 31
 30
 BL8
 29 文字8
 28
 27
 26
 25
 HL2
 24 文字7
 23
 22
 A L 4 フライブリッジ4
 B L 7
 21 文字6
 20
 19
 18
 17
 BL6
 16 引割幕5 文字6
 15
 14
 13
 12
 11
 10
 9
 8
 BL5 (HL1)
 7 引割幕4 文字4
 A L 3 フライブリッジ3
 B L 4
 6 文字3
 5
 4
 BL3
 3 引割幕3 文字2
 2
 1
 A L 2 フライブリッジ2
 B L 2
 1 引割幕2 文字1
 虹梁
 ピロード
 吊技后
 吊技前
 雪カゴ
 振り竹
 A L 1 フライブリッジ1
 B L 1
 大ランマ
 前虹梁
 定式幕
 暗転幕 第3級帳
 第2級帳
 第1級帳
 防火扉
 70c=7AL
 70c=7BL

LH

8B

大UH 72 77 78 57

7B W 72 W 78

6B W 72 W 78

中UH 72 78 77 57
 B3

5B W 72 W 78

4B W 72 W 78

3B W 72 W 78

2B W 72 W 78

1B W 72 W 78

Foot W W 87 W

T0	吊 W	1CL スポットSUS B-3				吊 W	T0
1 W	置 78 C.C	A W	B ワープ R54	C C.C 78	D C.C 35	置 C.C 78	1 W
2 201	ST 35	2CL				ST 35	2 201
3 78	吊 W C.C	A W	B ワープ	C ニートハマー 201	D C.C 78	吊 C.C W	3 78
4 87	置 87	A W	B W	C 201	D 78	置 87	4 87
5	ST 16	Center xenon x3		W PU-4 B1		ST 16	5

*1Bにストロボ

凡例

- フレネル8"
- フレネル6"
- SF26度 x3
- SF50度 x4
- 地方JR
- PAR64 x17A x21
- PAR64 x4
- 1kw凸
- スライドキヤマ x1
- ステージビーム x4set