


国立劇場 大劇場 舞台平面図 1/100
 平成20年5月6日
 舞踊・章会
 プラン: 北寄崎 嵩
 転換 幕 装置
 図面作成月日 月 日

鑿梅
 道具セリにプロファイル×1
 途中セリで下げる
 藤タッチ用
 ステージビーム 上下各1set

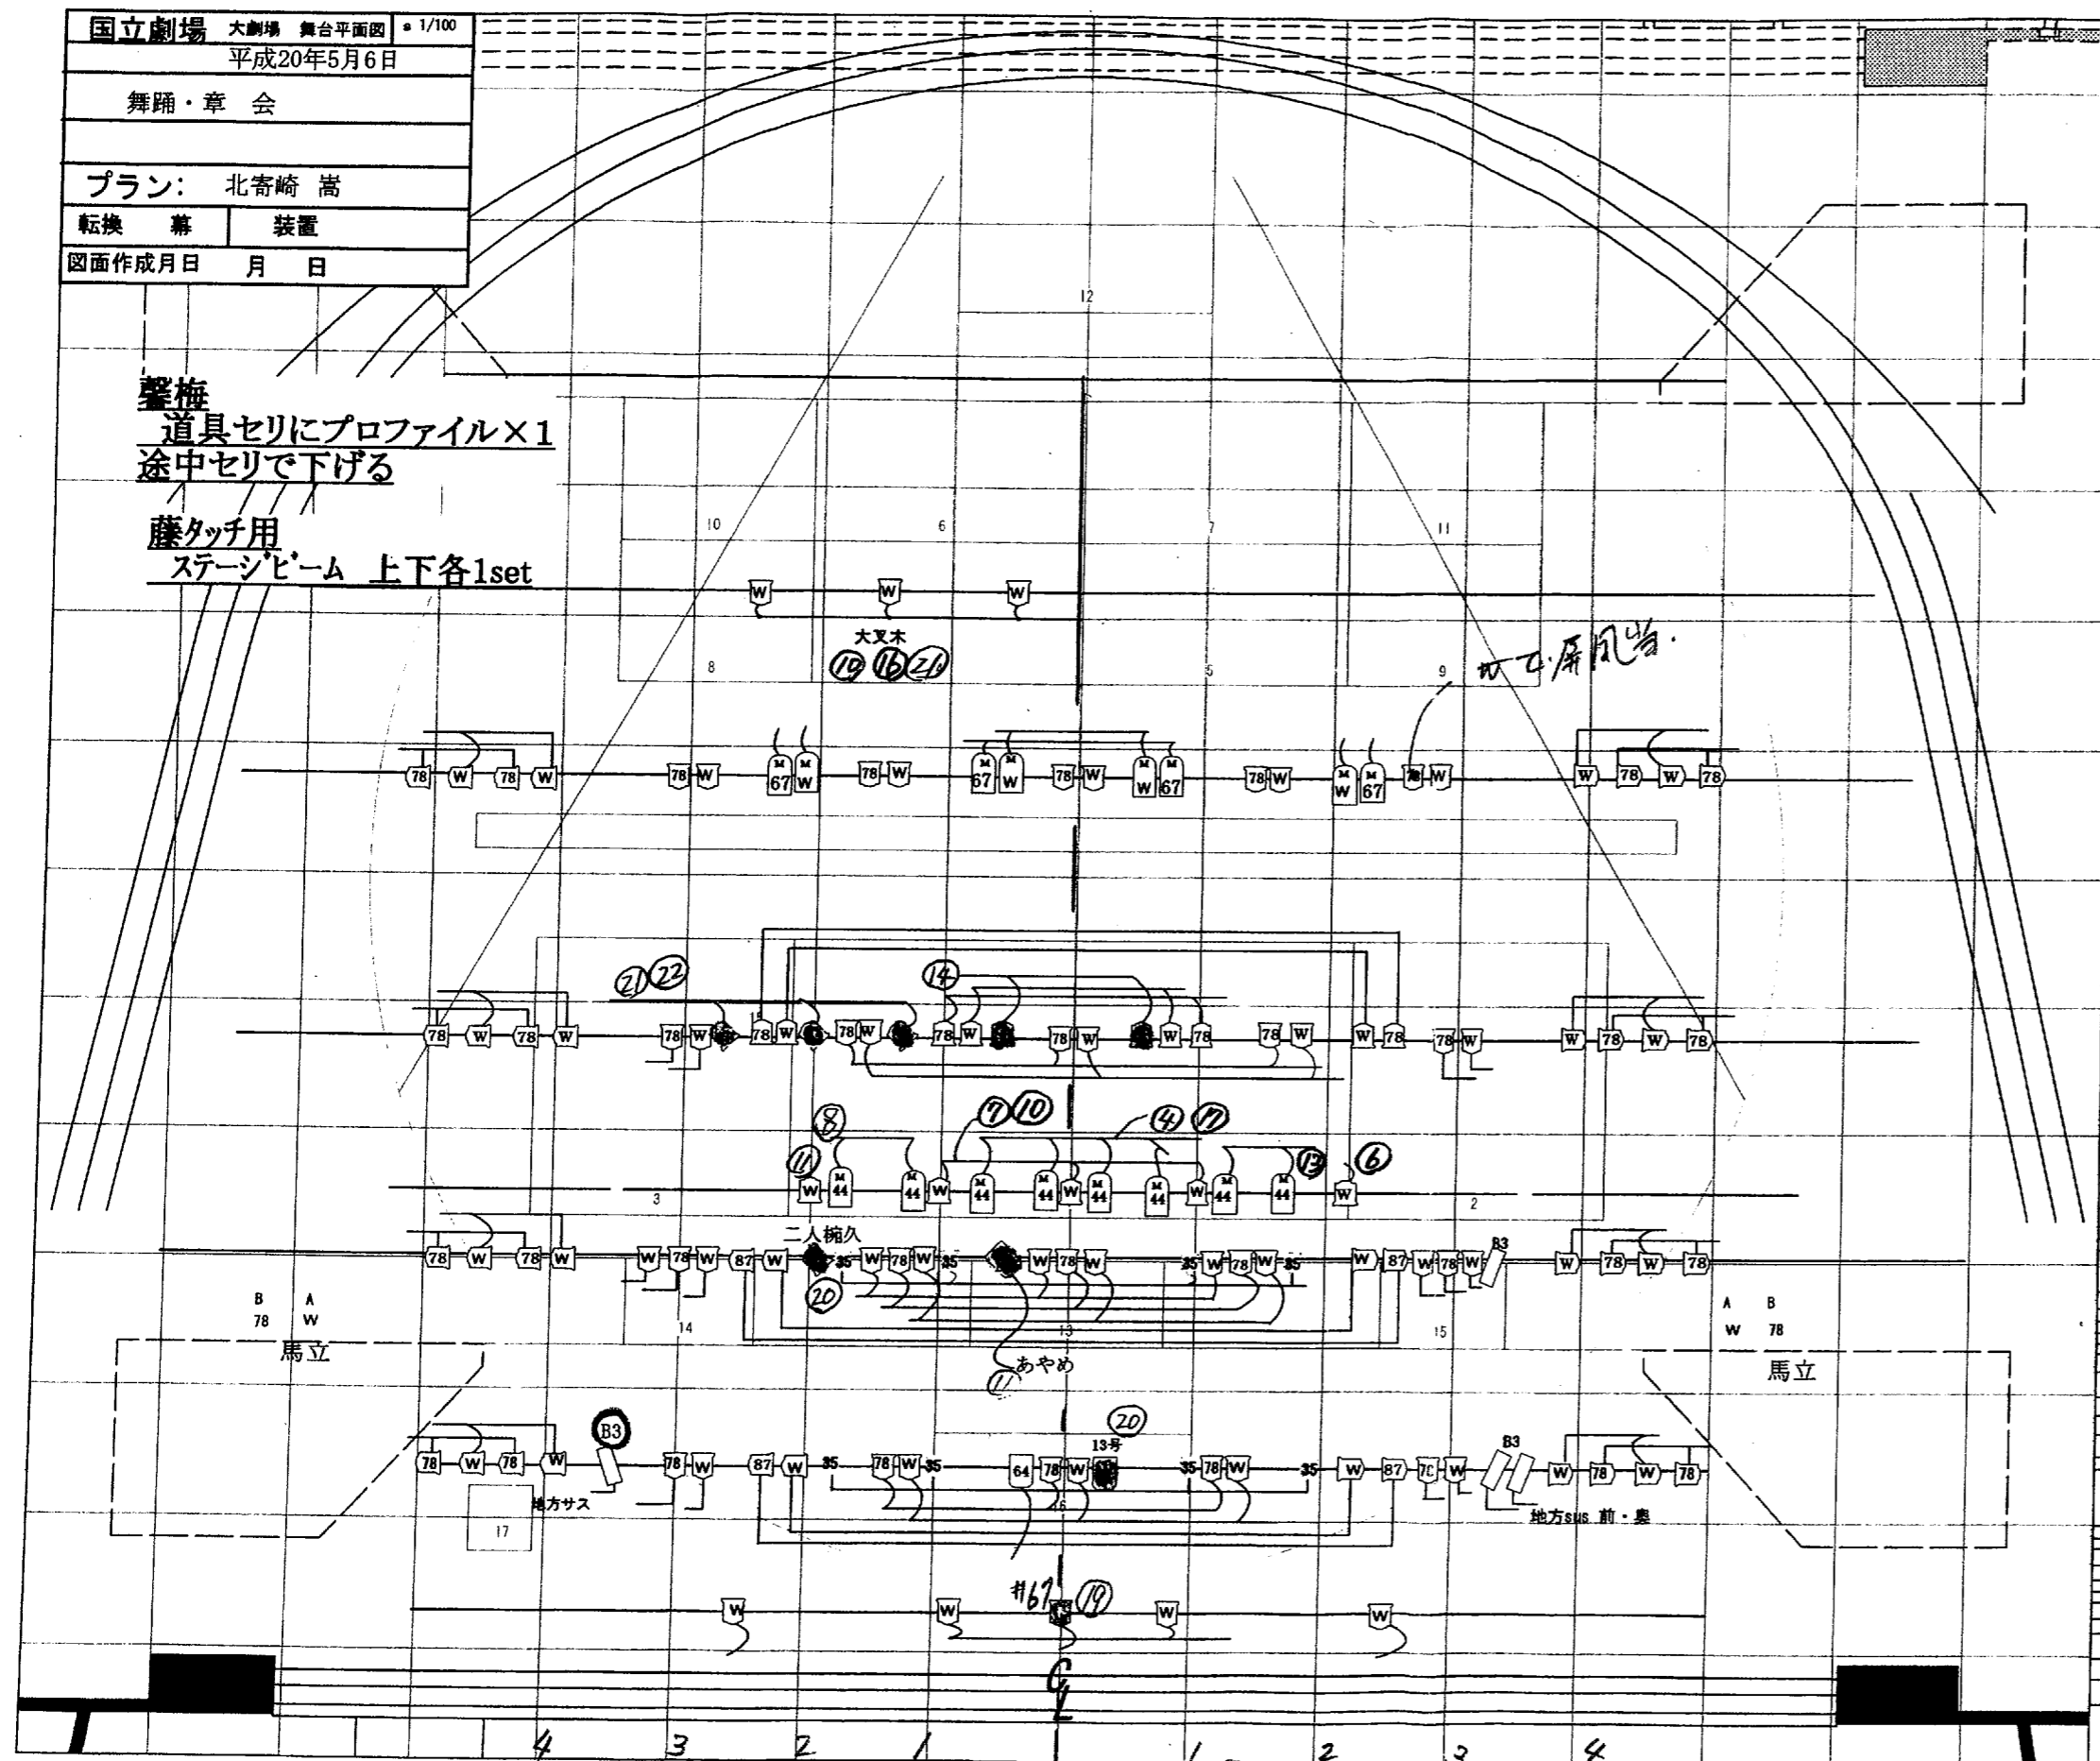

大黒
 新シフト
 35
 34
 33
 32
 36
 31
 30
 BL8
 28 文字8
 27
 26
 25 HL2
 24 文字7
 23
 22
 AL4 フライブリッジ4
 BL7
 21 文字6
 20
 19
 18
 17 BL6
 16 文字5
 15
 14
 13
 12
 11
 10
 9
 8 BL5(HL1)
 7 文字4
 6
 5
 4
 BL3
 3 文字3
 2
 1
 AL3 フライブリッジ3
 BL4
 7 文字2
 6
 5
 4
 BL2
 3 文字1
 2
 1
 AL2 フライブリッジ2
 BL2
 2
 1
 AL1 フライブリッジ1
 BL1
 大ランマ
 前虹梁
 定式幕
 増設幕 第3層様
 第2層様
 第1層様
 防火扉
 プレ=7AL
 プレ=7ABL

LH				
8B				
大UH	72	77	78	57
7B	W	72	W	78
6B	W	72	W	78
中UH	72	78	77	57
5B	W	72	W	78
4B	W	72	W	78
3B	W	72	W	78
2B	W	72	W	78
1B	W	72	W	78
Foot	W	W	87	W

TO		吊 W		1CL スポットSUS B-3/				吊 W		TO	
1	W	2Fr	置 78 C.C	A	B	C	D	置 C.C78	1	W	
2	201		ST 35	W	W	78	35	ST 35	2	201	
3	78		吊 W C.C	2CL				吊 C.C W	3	78	
4	87	1Fr	置 87	A	B	C	D	置 87	4	87	
5			ST 16	Center xenon × 4	W	PU-4	B1	ST 16	5		

「女太夫」1B ストロボ

凡例

- フレネル8"
- フレネル6"
- 地方JR
- PAR64 7'47A x21
- PAR64 7'47A x4
- 1kw凸
- ステージビーム x2Set