


5 4 3 2 1 CL 1 2 3 4 5

ストリップ 7間 W,78

UH 71 72 78 W

LH 72,78,59,22

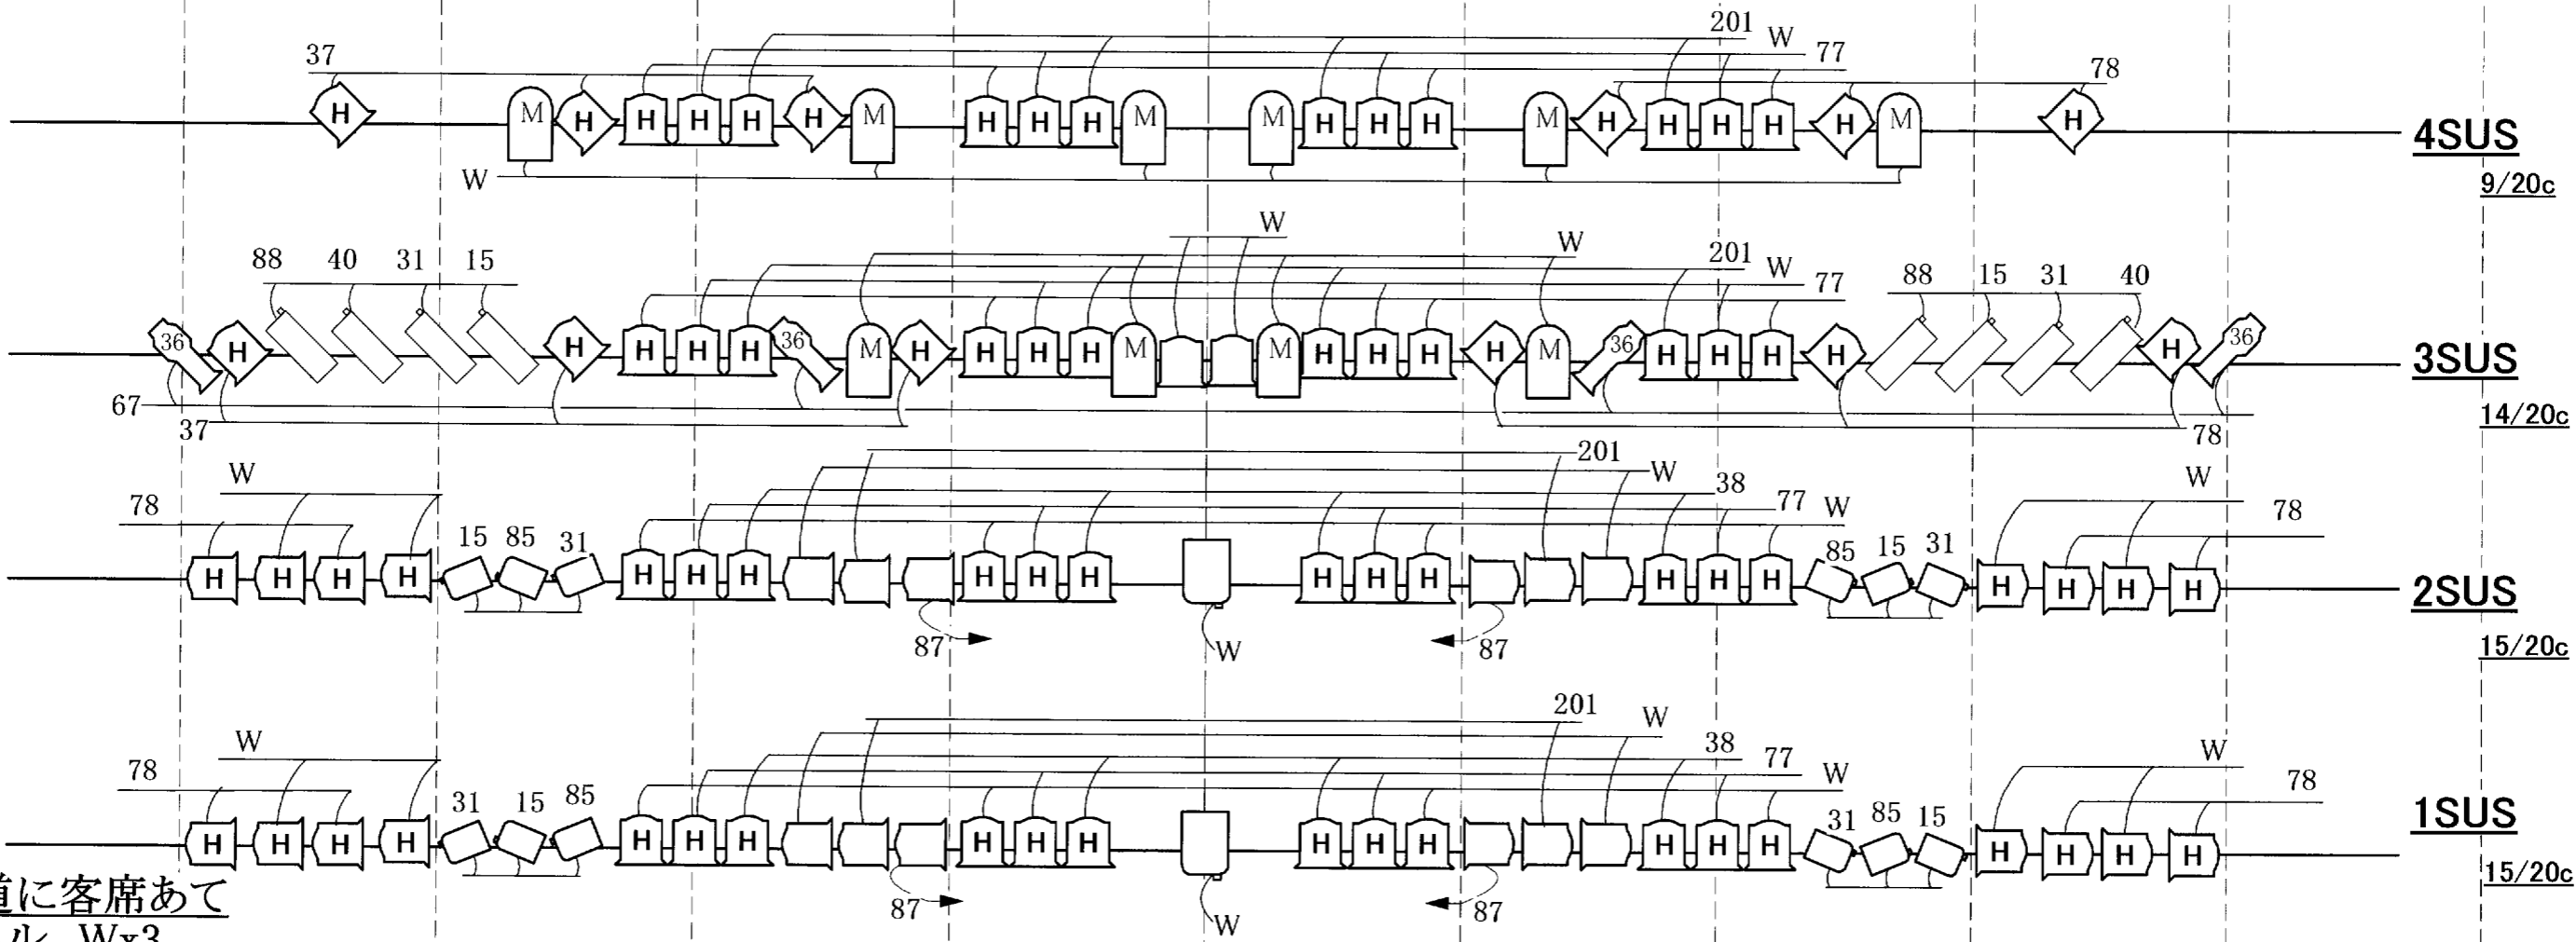

上下とも花道に客席あて
1kフレネル Wx3

SPOT KEY

	1kwハイベックス	x76/80
	1kwフレネル	x14/20
	1kw平凸	x2
	500w平凸	x12/20
	575wSF436	x4/5
	650wITO	x8/10
	持込機材 500wPAR(M)	x10

下FR
Wx3
174x3
17x3
37x3

1CL
201x8(中x4 外x4)
78x8
38x8(中x4 外x4)
R54x8(中x4)上x4)

2CL
Wx8(中x4 外x4)

上FR
Wx3
174x3
17x3
37x3

FOLLOW x4

5 4 3 2 1 CL 1 2 3 4 5