




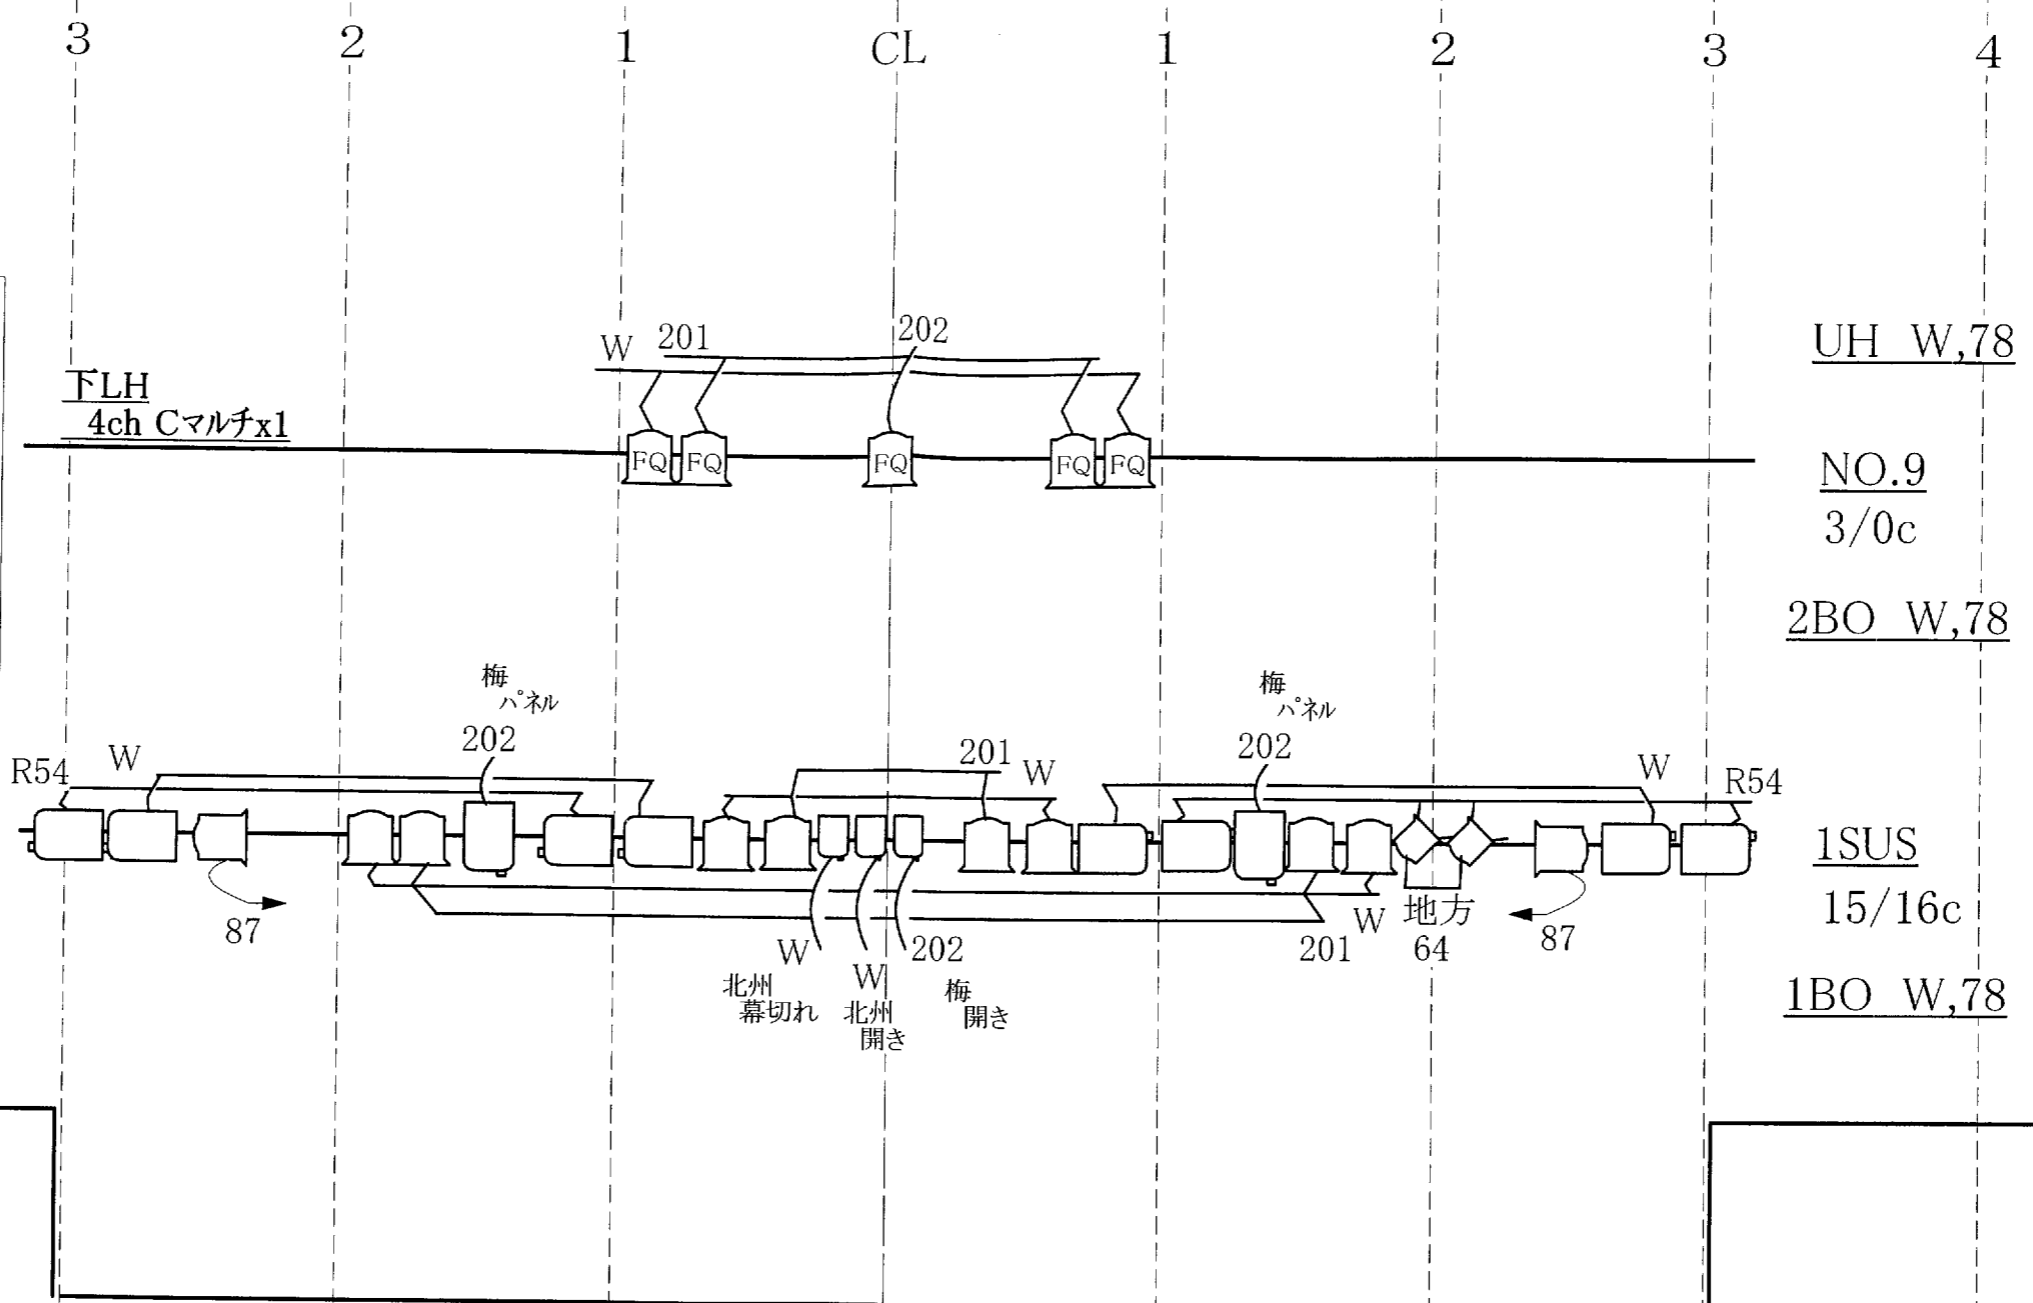


**SPOT KEY**

-  1kw トツ x10
-  500w トツ x3
-  1kw フレネル x10
-  500w フレネル x2
-  1,5kw フレネル x5



フロント (下手)  
 卵の花 88x2  
 地方 Wx2  
 Wx3  
 87x3

シーリング  
 Wx6 (中,外)  
 201x6 (中,外)

フロント (上手)  
 卵の花 88x2  
 Wx3  
 87x3

FOLLOW x 2