


国立劇場 大劇場 舞台平面図 s 1/100
 五條珠實 名披露公演
 旭流創流記念舞踊会
 平成21年4月4、5日
 プラン: 北寄崎 嵩
 転換 幕 装置
 図面作成月日 月 日

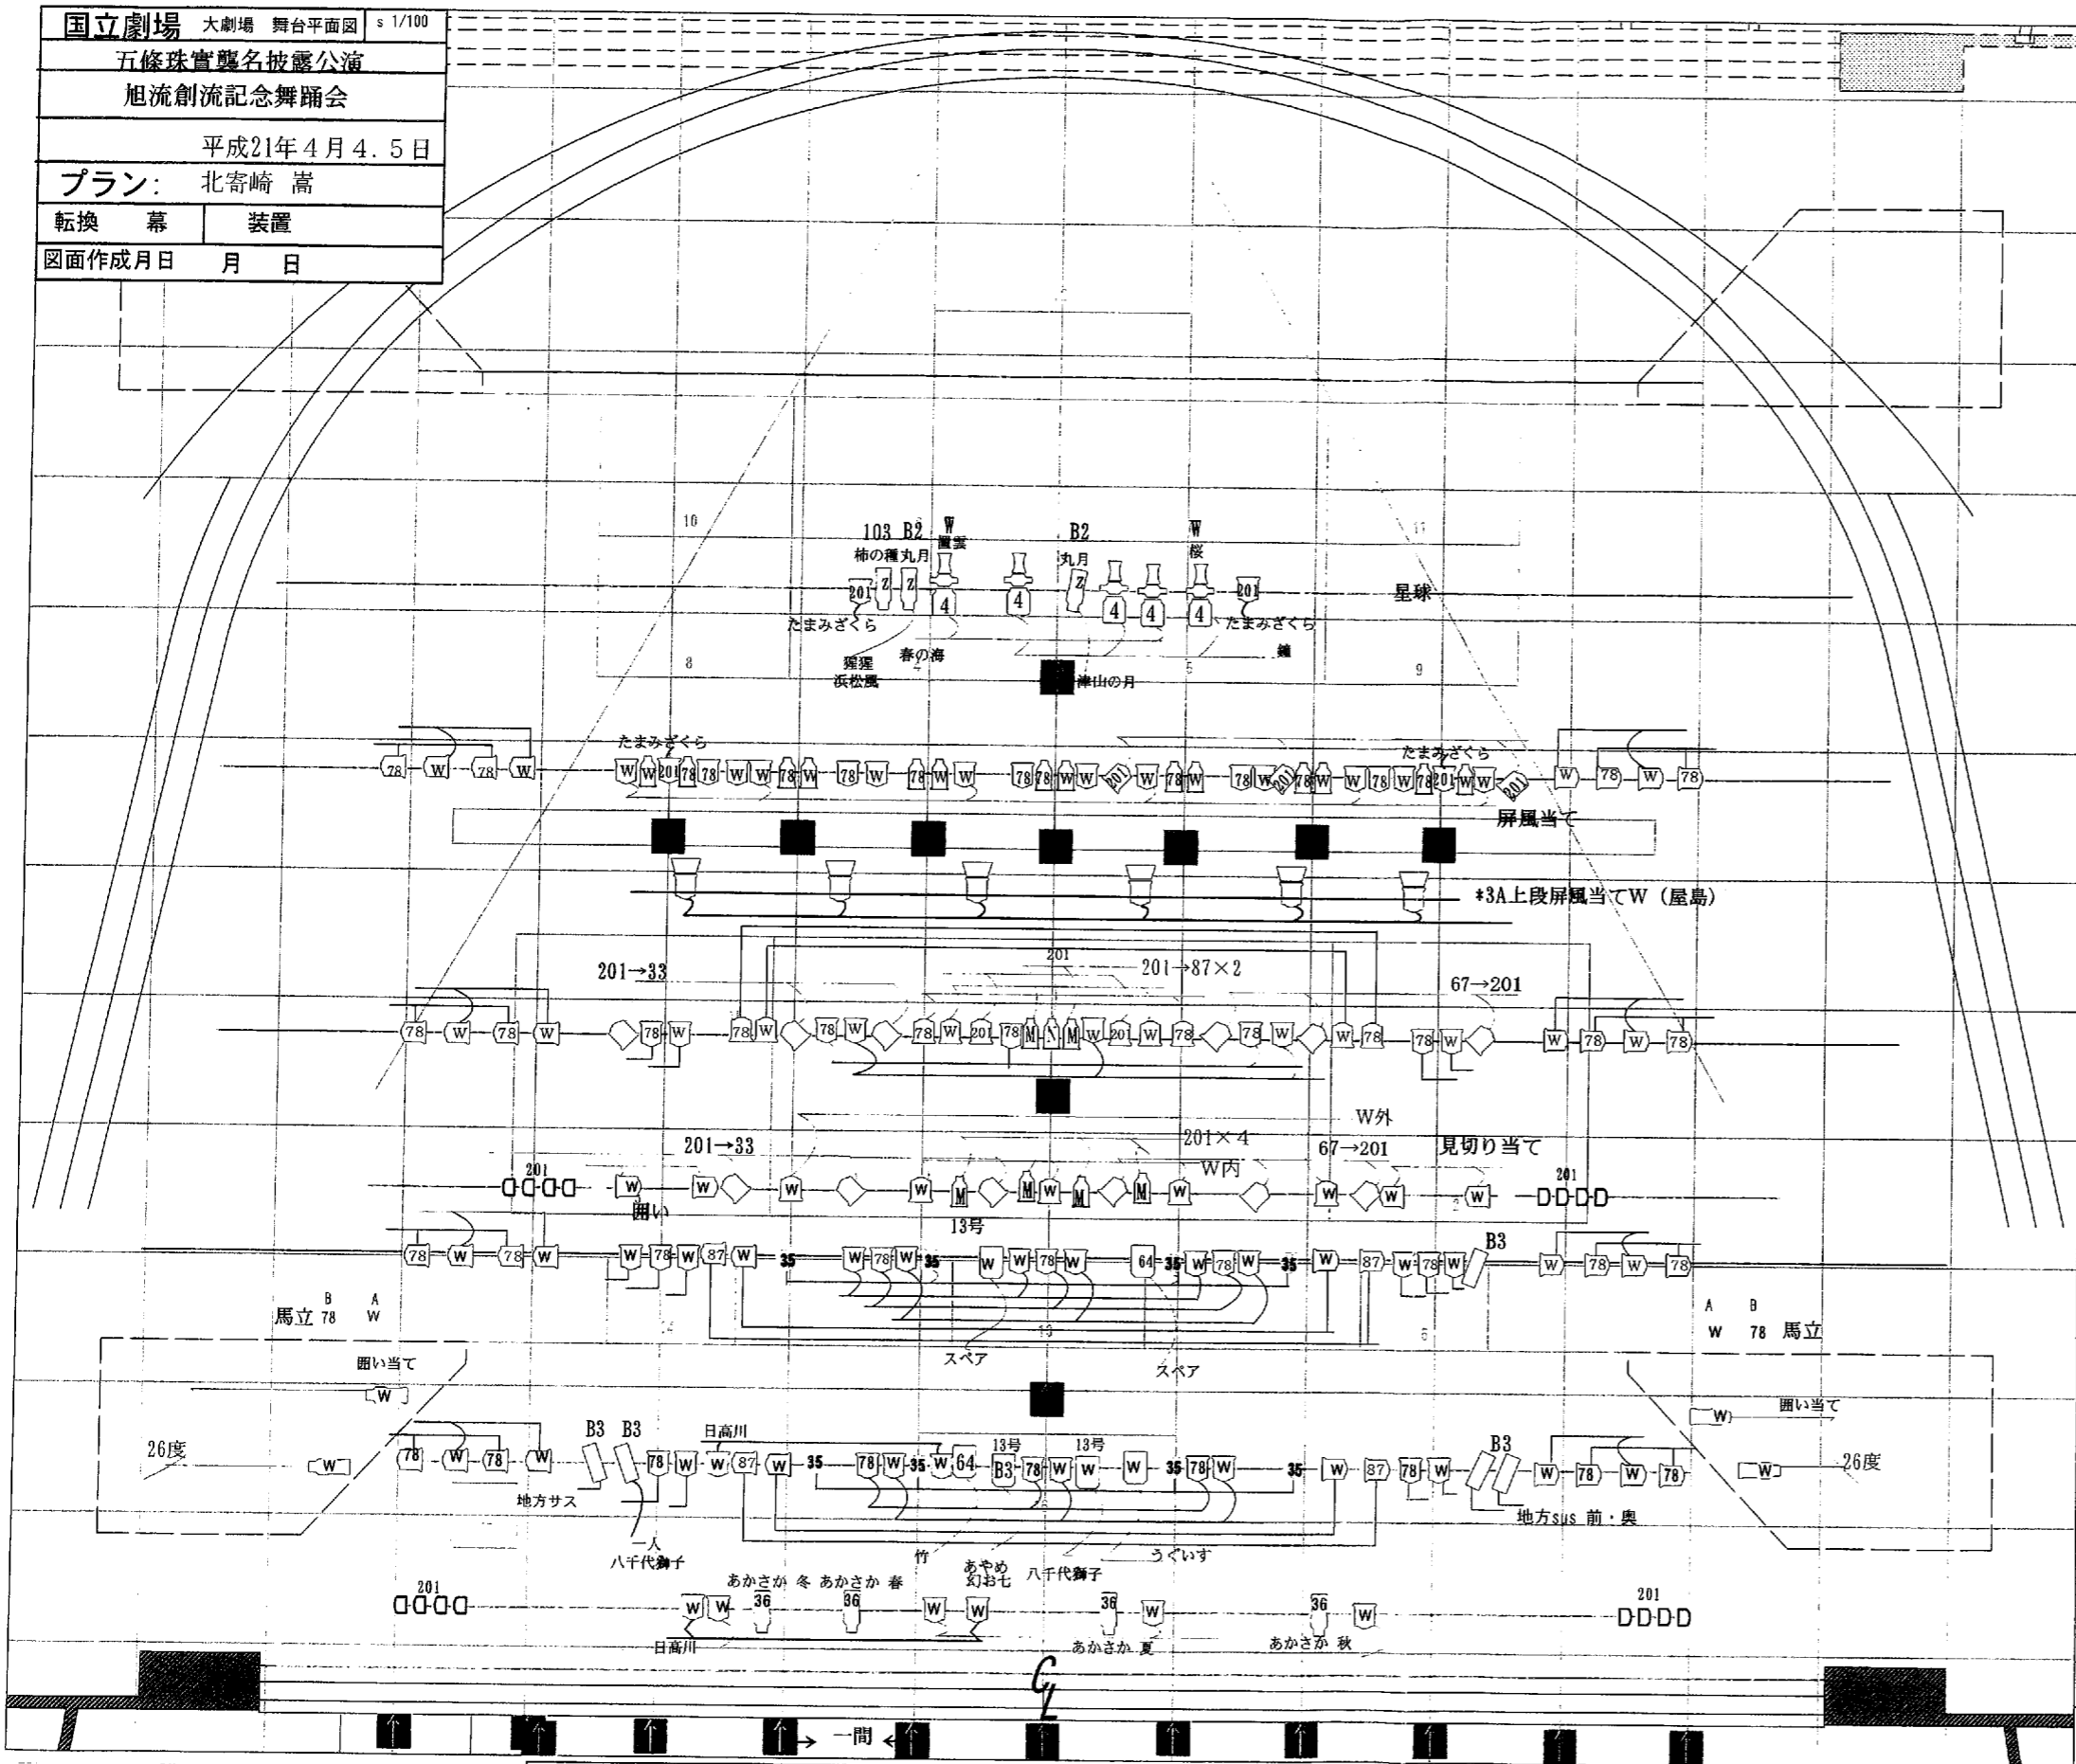

大黒
 斜トロンク
 紗幕
 35
 34
 33
 32
 36
 31
 30
 BL8
 29 文字8
 28
 27
 26
 25 HL2
 24 文字7
 23
 22
 AL4 フライブリッジ4
 BL7
 21 文字6
 20
 19
 18
 17 BL6
 引割幕5 文字5
 16
 15
 14
 13
 12
 11
 10
 9
 8 BL5 (HL1)
 引割幕4 文字4
 AL3 フライブリッジ3
 BL4
 7 文字3
 6
 5
 4 BL3
 引割幕3 文字2
 3
 AL2 フライブリッジ2
 BL2
 2
 1 引割幕2 文字1
 虹梁
 ピロード
 吊枝后
 吊枝前
 雷カゴ
 振り竹
 AL1 フライブリッジ1
 BL1
 大ランマ
 前虹梁
 定式幕
 暗転幕
 第3級帳
 第2級帳
 第1級帳
 防火扉
 アロト=7AAL
 アロト=7ABL

LH				
8B				
大UH	72	77	78	B-4
7B	W	72	W	78
6B	W	72	W	78
中UH	72	78	77	57
	B3			
5B	W	72	W	78
4B	W	72	W	78
3B	W	72	W	78
2B	W	72	W	78
1B	W	72	W	78
Foot	W	W	78	W

* 3CLから花道七三へ 201
 * 3CLから上手地方B-3 (八千代獅子)
 * 1CL 上下にタシ

T0	吊 W	1CL スポーンSUS 64				吊 W	T0
1 W	置 78	A W	B 87	C 78	D (CC) R54/35	2Fr 置 78	1 W
2 35	ST 35	2CL				ST 35	2 35
3 78	吊 W	A W	B 201	C W奥	D 78	吊 W	3 78
4 87	置 87					置 87	4 87
5	ST 16/201	Center xenon×3	W PU-4 B2			ST 16	5

* 星
 * 日高川 HMI上下 (煽り)
 * 幻お七 散花(9) タッチFQHx2 88かくし必要
 * 竹 雪あてSF36' x2 64
 * 鐘 上スタンド FQHx1 B-3
 * STAGE上下にACを各2SET タッチ用
 * STAGE上下凸レンズ1KW 各2台

- 凡例
- フレネル8"
 - フレネル6"
 - J
 - SF・36度
 - SF・ズーム
 - PAR・ディレイ
 - EQS
 - 1KW凸
 - フレネル8"