

国立劇場 大劇場 舞台平面図 s 1/100


旭流創流記念舞踊会

平成21年4月5日

プラン: 北寄崎 嵩

転換 幕 装置

図面作成月 日

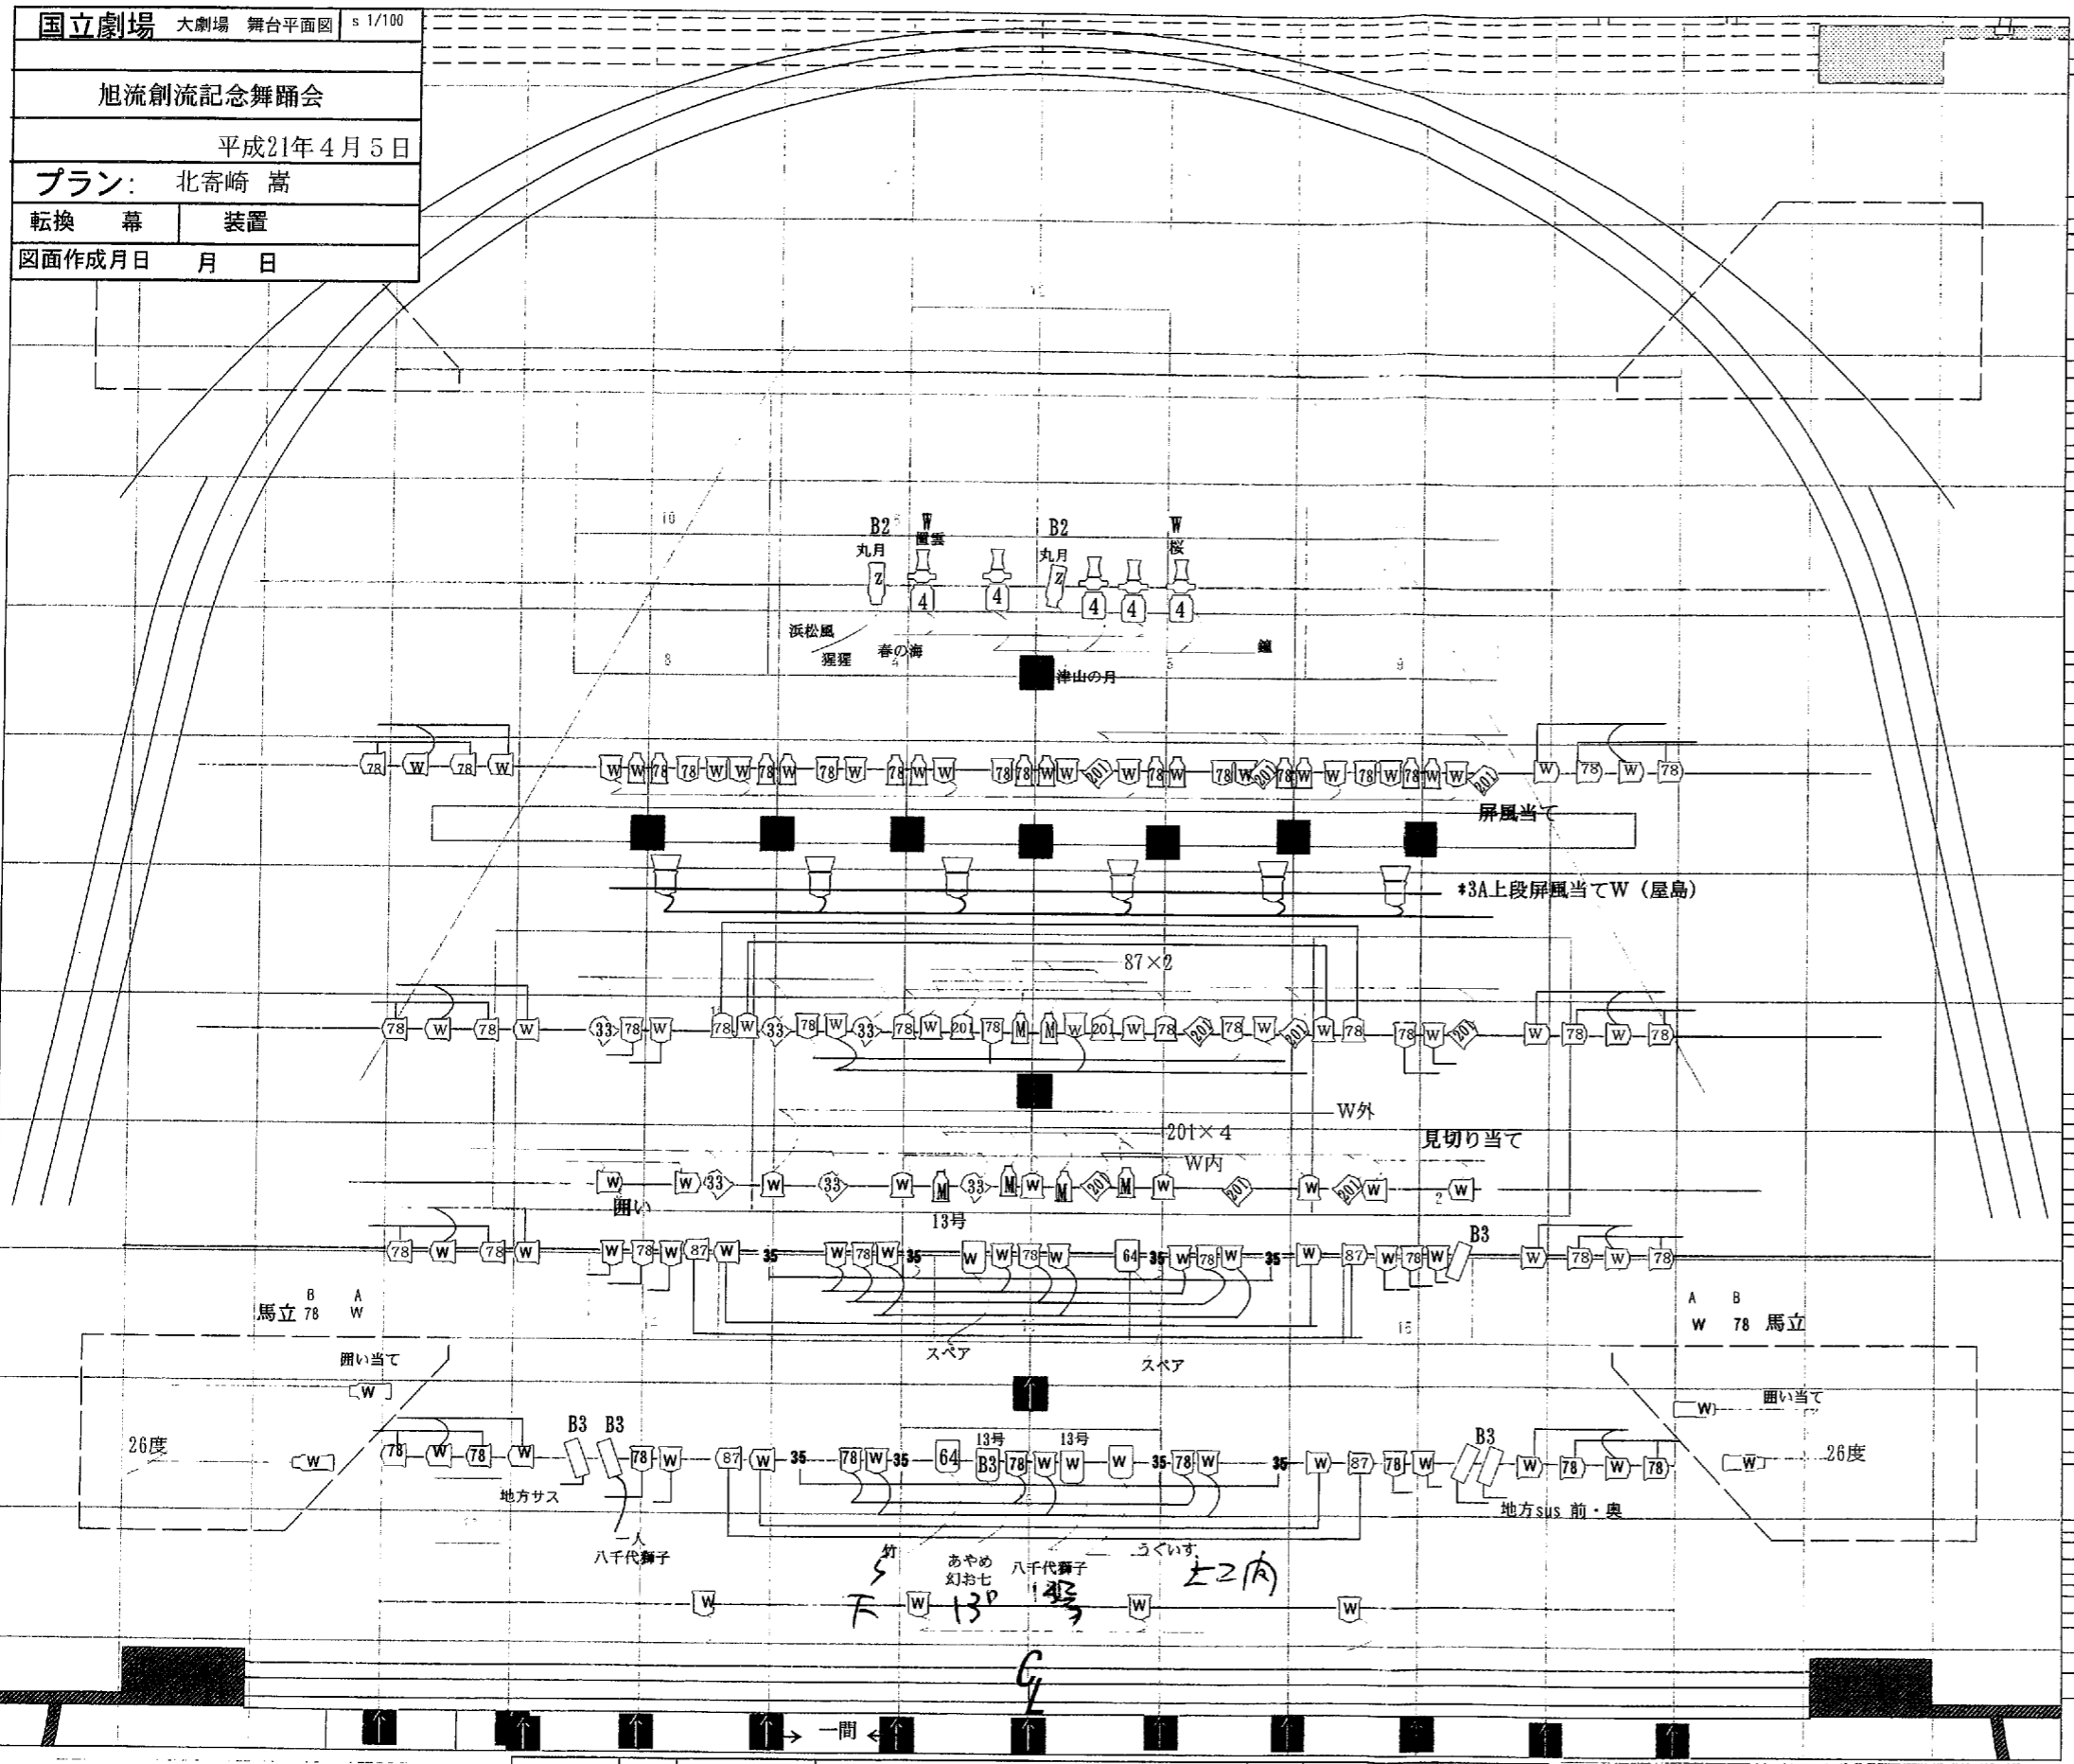

大黒
糊ゾンハッ
紗幕

35
34
33
32
36
31
30
BL8
29 文字8
28
27
26
25
HL2
24 文字7
23
22
AL4 フライブリッジ4
BL7 文字6
21
20
19
18
17
BL6
16 引割幕5 文字5
15
14
13
12
11
10
9
8
BL5 (HL1)
7 引割幕4 文字4
AL3 フライブリッジ3
BL4 文字3
7
6
5
4
BL3 引割幕3 文字2
3
AL2 フライブリッジ2
BL2
2
1 引割幕2 文字1
虹梁
ピロード
吊枝后
吊枝前
響カゴ
振り竹
AL1 フライブリッジ1
BL1
大ランマ
前虹梁
定式幕
増設幕 第3級帳
第2級帳
第1級帳
防火扉
プロビ7AAL
プロビ7ABL

LH

8B

大UH 72 77 78 B-4

7B W 72 W 78

6B W 72 W 78

中UH 72 78 77 57
B 3

5B W 72 W 78

4B W 72 W 78

3B W 72 W 78

2B W 72 W 78

1B W 72 W 78

Foot W W 78 W

* 3CLから花道七三へ 201

* 3CLから上手地方B-3 (八千代獅子)

* 1CL 上下にタシ

T0	吊 W	1CL スポーンSUS 64				吊 W	T0
1 W	置 78	A W	B 87	C 78	D (CC) R54/35	置 78	1 W
2 35	ST 35	2CL				ST 35	2 35
3 78	吊 W	A W	B 201	C W奥	D 78	吊 W	3 78
4 87	置 87					置 87	4 87
5	ST 16/201	Center xenon×3	W PU-4 B2			ST 16	5

* 幻お七 散花 (9) タッチFQHx2 88かくし必要

* 竹雪あてSF36' x2 64

* 鐘 上スタンド FQHx1 B-3

* STAGE上下にACを各2SET タッチ用

* STAGE上下凸レンズIKW 各2台

- 凡例
- フレネル8"
 - フレネル6"
 - J
 - SF-26度
 - SF-ズーム
 - PAR37 47A
 - EQS
 - IKW凸
 - フレネル8"