


国立劇場 大劇場 舞台平面図 1/100  
 創流70周年記念  
**泉会** (泉徳右衛門)  
 平成21年4月25日  
 プラン: 北寄崎 嵩  
 転換幕 装置  
 図面作成月 日 月 日

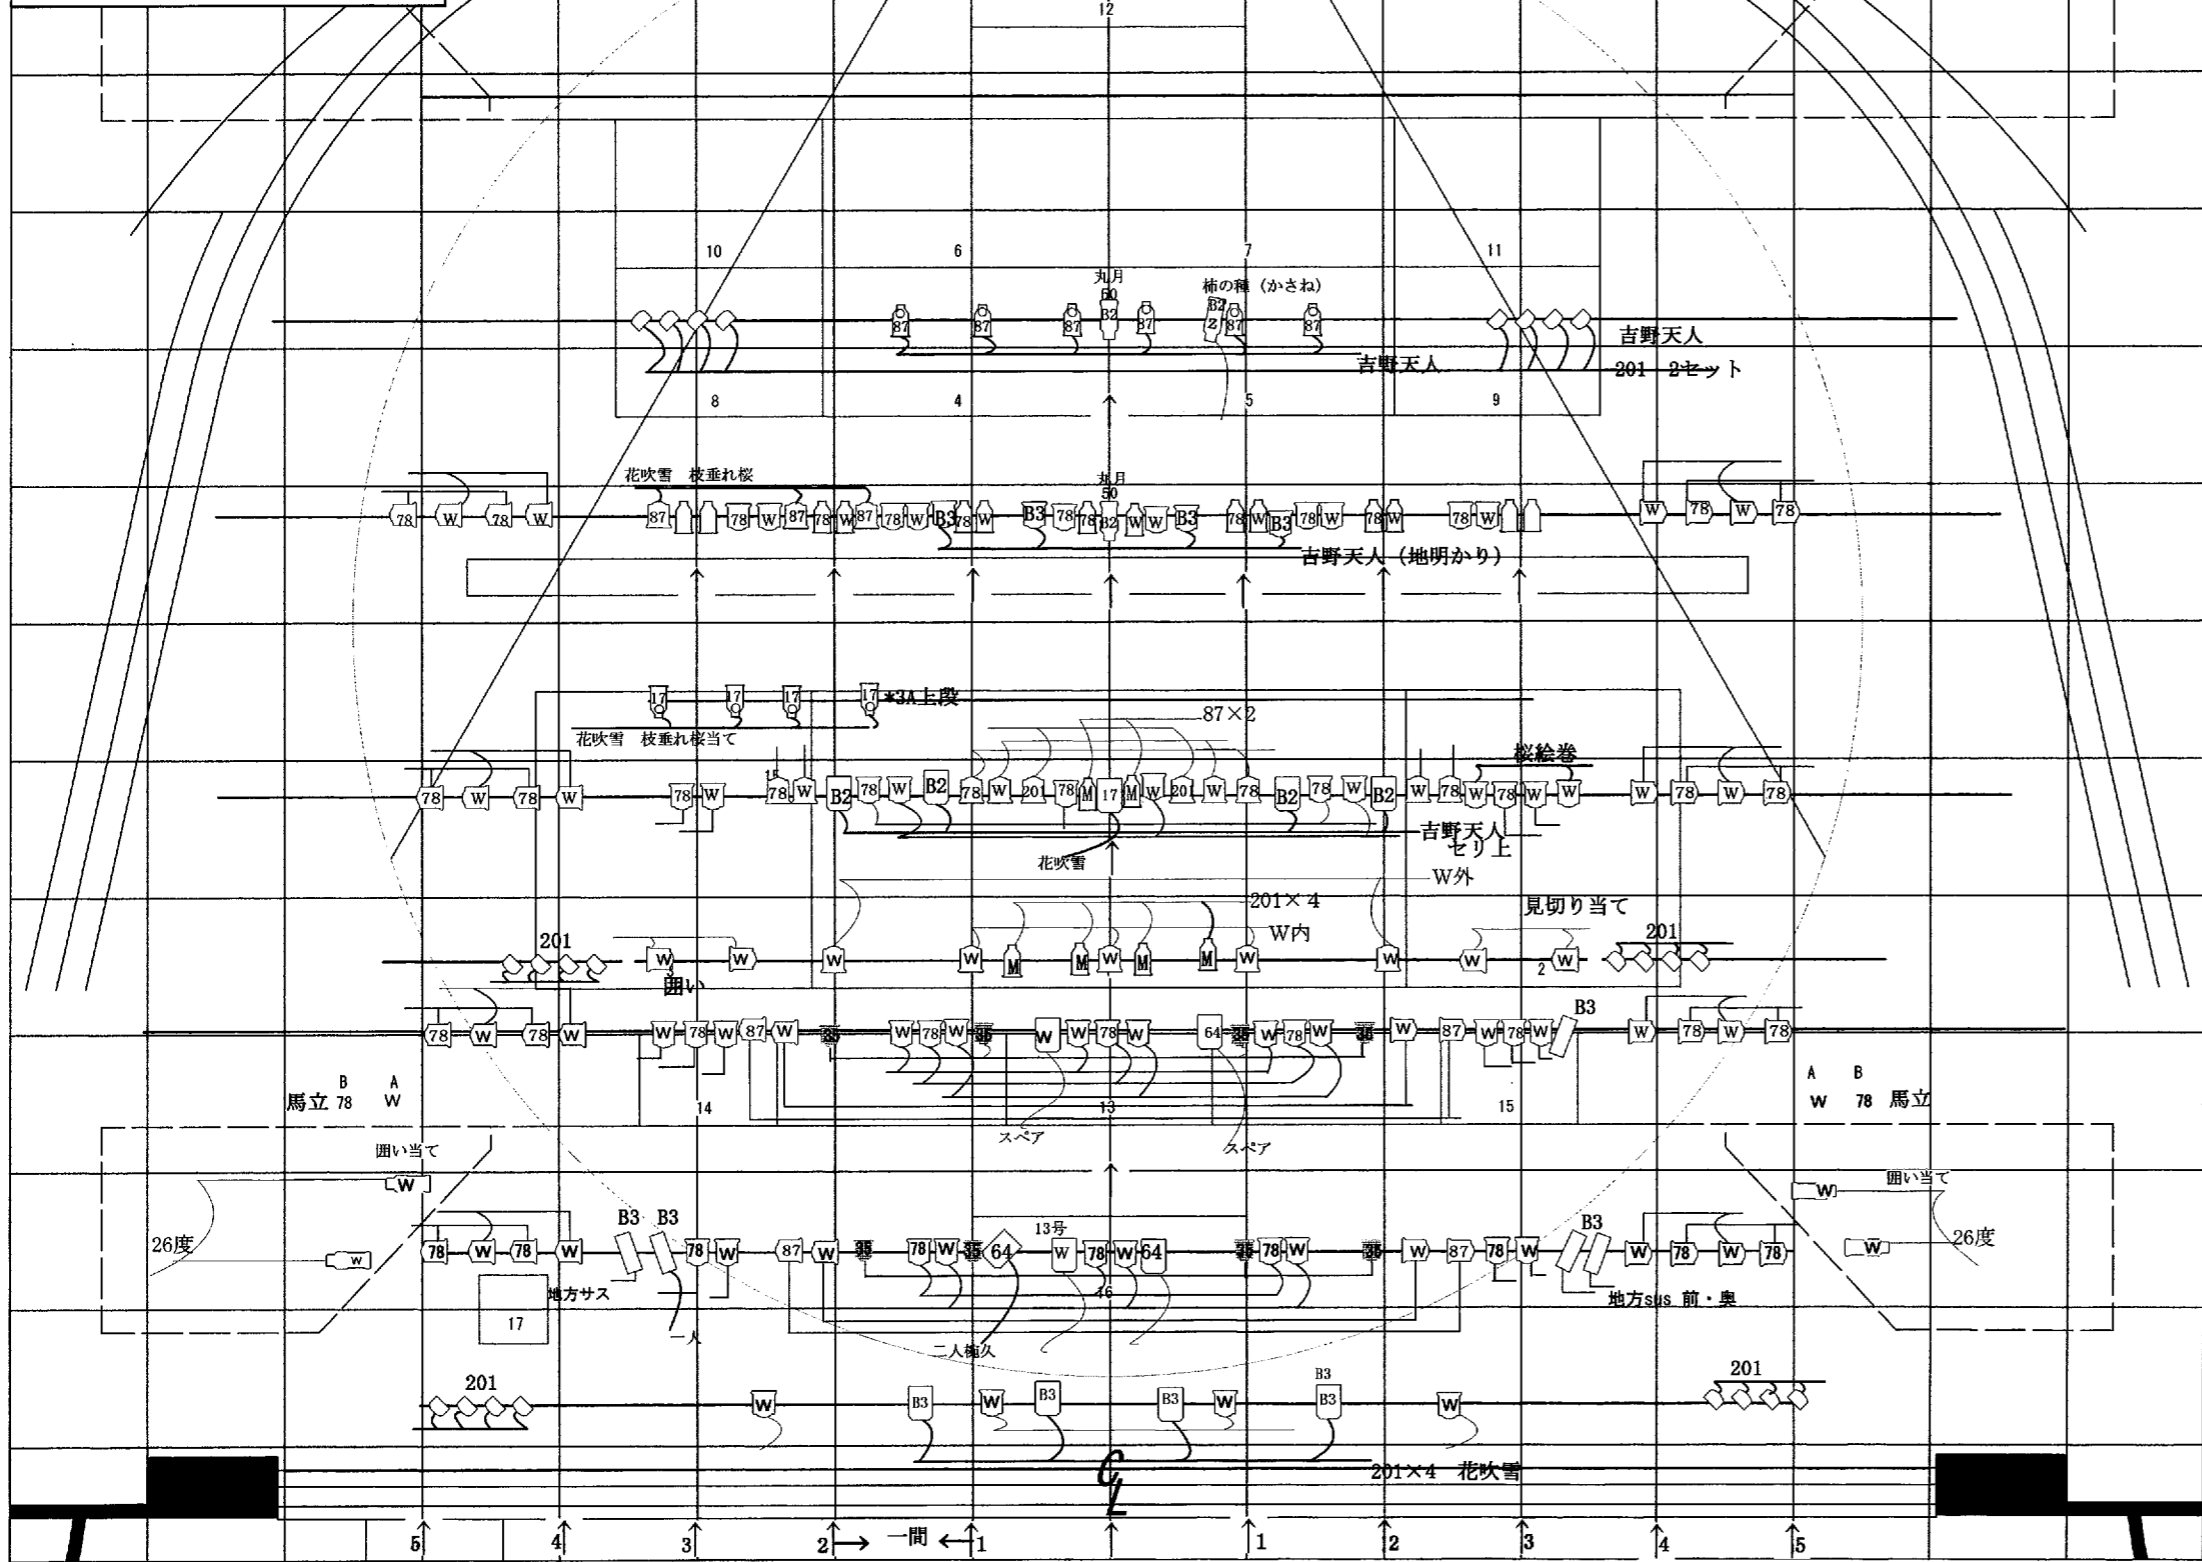

大黒  
 引割幕  
 紗幕  
 35  
 34  
 33  
 32  
 36  
 31  
 30  
 BL8  
 29 文字8  
 28  
 27  
 26  
 25  
 HL2  
 24 文字7  
 23  
 22  
 AL4 フライブリッジ4  
 BL7  
 21 文字6  
 20  
 19  
 18  
 17  
 BL6  
 引割幕5 文字5  
 16  
 15  
 14  
 13  
 12  
 11  
 10  
 9  
 8  
 BL5 (HL1)  
 引割幕4 文字4  
 AL3 フライブリッジ3  
 BL4  
 7 文字3  
 6  
 5  
 4  
 BL3  
 引割幕3 文字2  
 3  
 AL2 フライブリッジ2  
 BL2  
 2  
 1 引割幕2 文字1  
 虹梁  
 ピロード  
 吊枝后  
 吊枝前  
 雪カゴ  
 振り竹  
 AL1 フライブリッジ1  
 BL1  
 大ランマ  
 前虹梁  
 定式幕  
 暗転幕  
 第3級帳  
 第2級帳  
 第1級帳  
 防火扉  
 アドヒ=7AAL  
 アドヒ=7ABL

LH				
8B				
大UH	72	77	78	B-4
7B	W	72	W	78
6B	W	72	W	78
中UH	72	78	77	57
	B4			
5B	W	72	W	78
4B	W	72	W	78
3B	W	72	W	78
2B	W	72	W	78
1B	W	72	W	78
Foot	W	W	78	W

\*3CLから花道七三へ W 201  
 \*1CL 上下にタシ

T0	吊 W	1CL スポーンSUS 201				吊 W	T0
1 W	置 78	A	B	C	D(CC)	置 78	1 W
2 201	ST 201	W	87	78	R54	ST 201	2 201
3 78	吊 W	2CL				吊 W	3 78
4 87	置 87	A	B	C	D	置 87	4 87
5	ST 16	W	201	W奥	78	ST 16	5
		Center			B2		

\*STAGE上下にACを各2SET タッチ用  
 \*STAGE上下凸レンズ1KW 各2台

凡例

- フレネル8"
- ▨ フレネル6"
- J
- ◡ SF・26度
- ◡ SF・ズーム
- ◡ PAR 17A
- ◡ PAR M
- ◡ 1KW凸 (CX)
- ◡ フレネル8"
- ◇◇◇◇ ステージビーム