
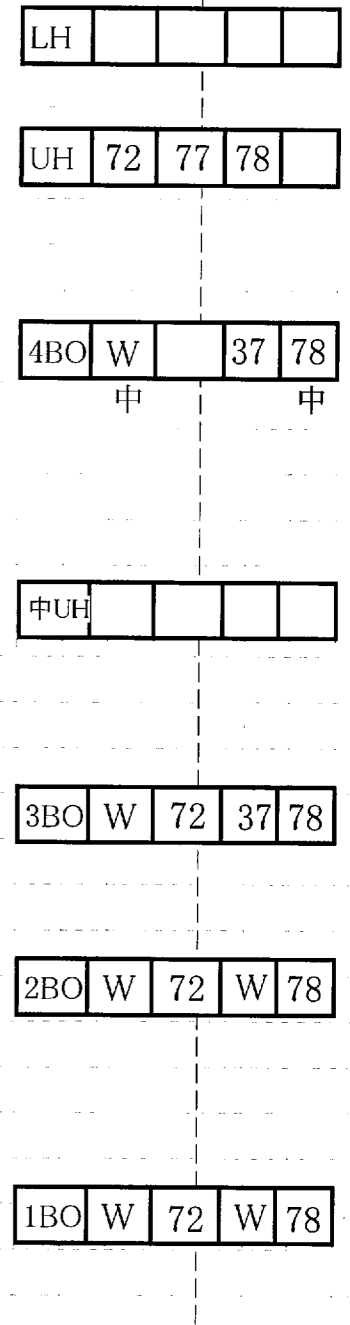
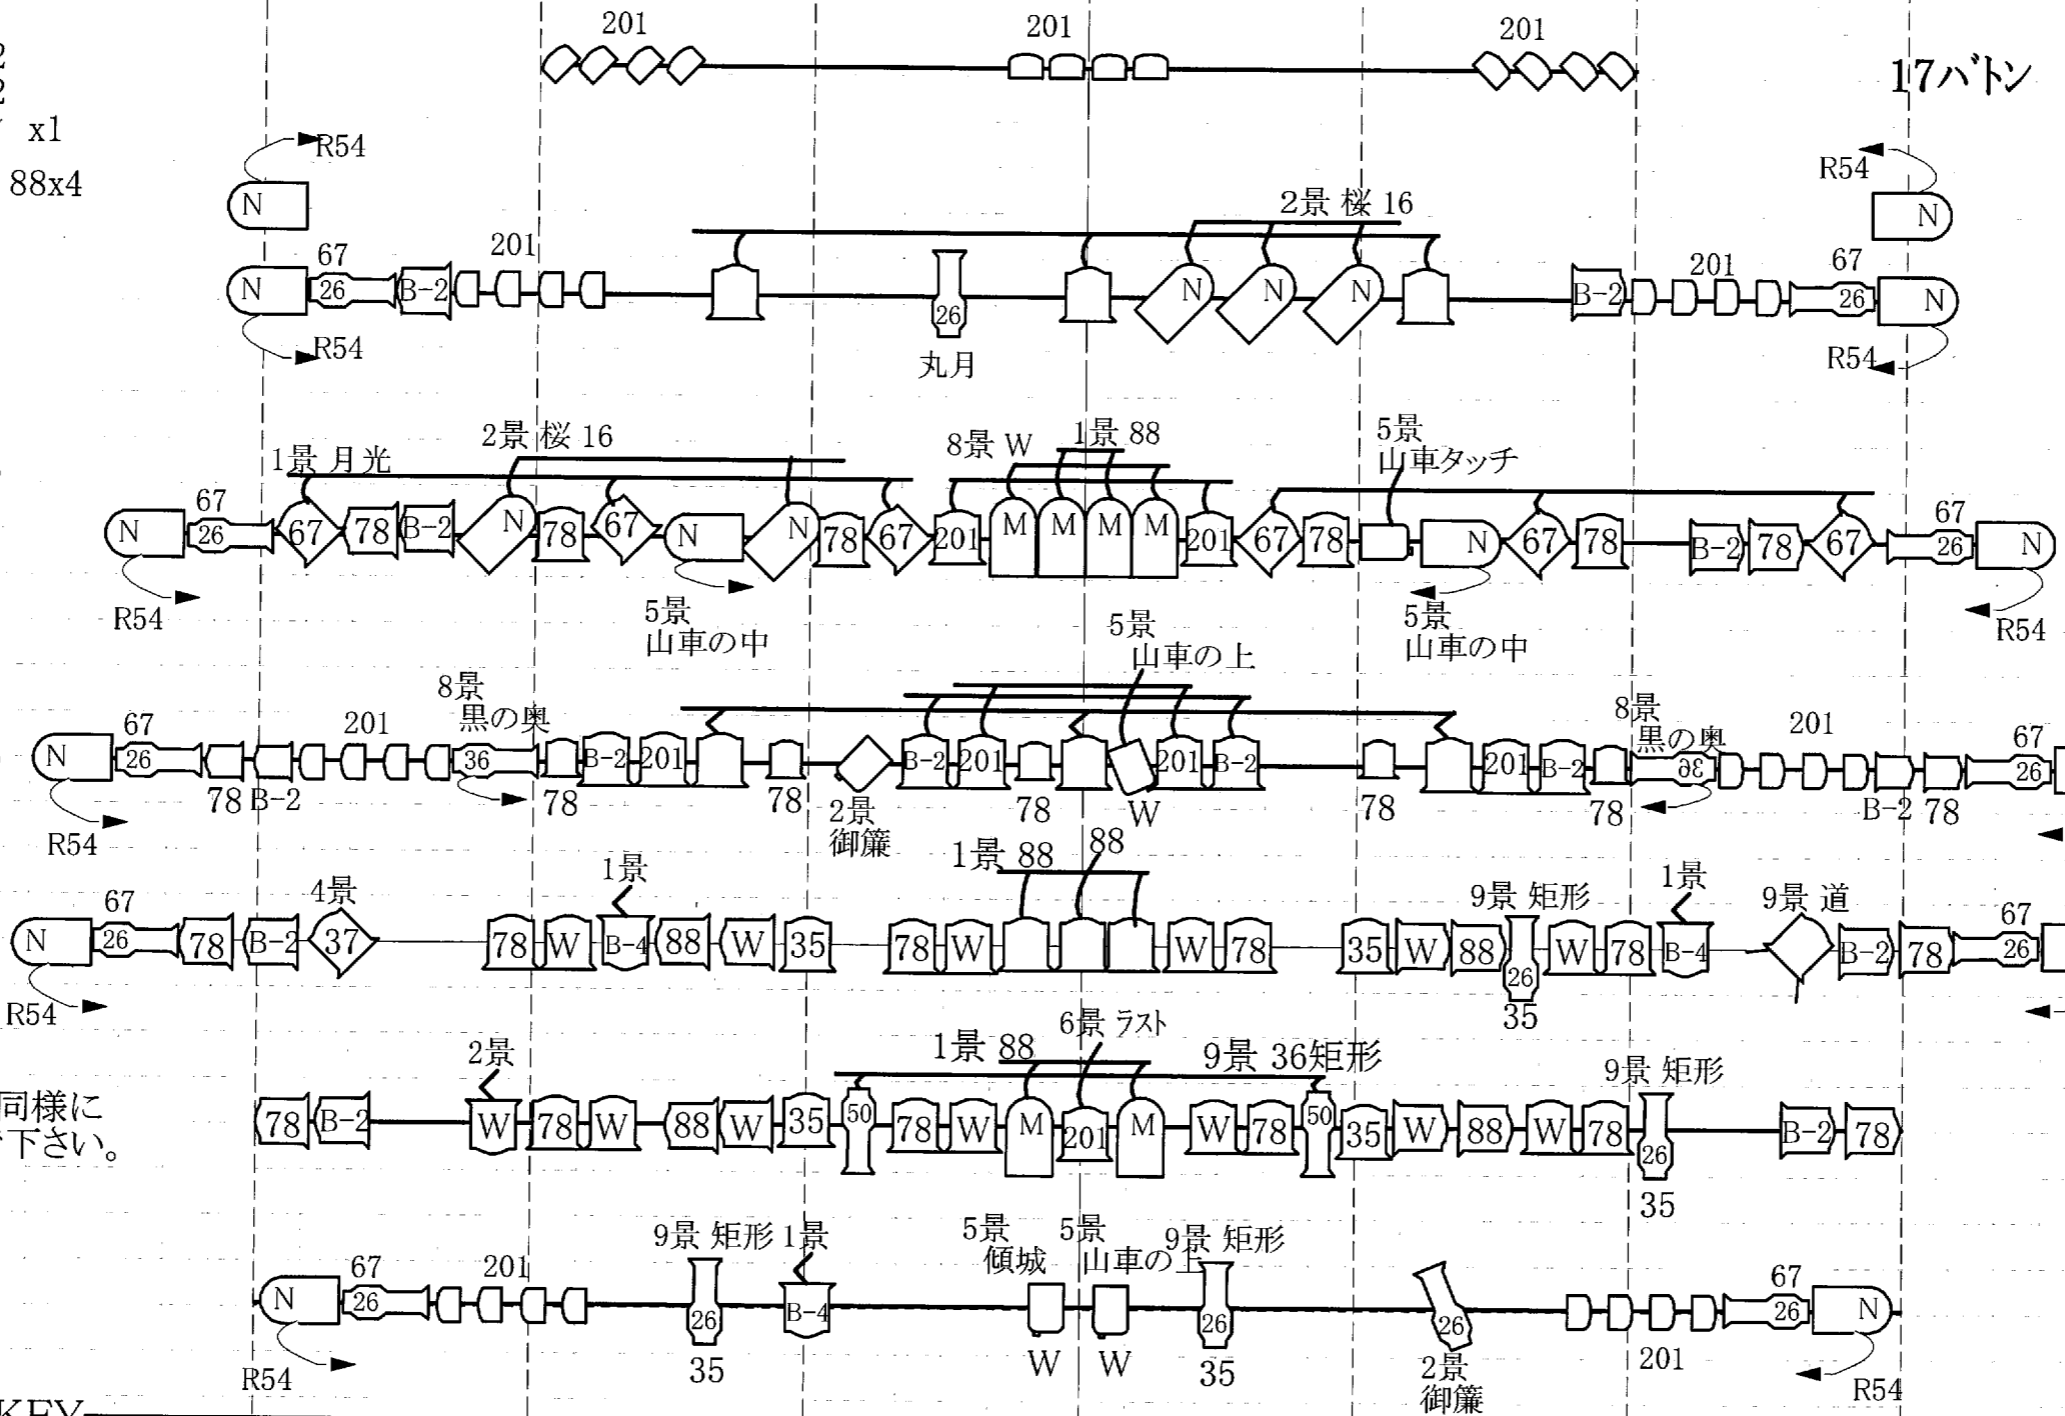


5 4 3 2 1 CL 1 2 3 4 5

御簾中PAR16 x2
御簾中PAR16 x2
障子すかしエレン x1
7景 5~7号FQH 88x4

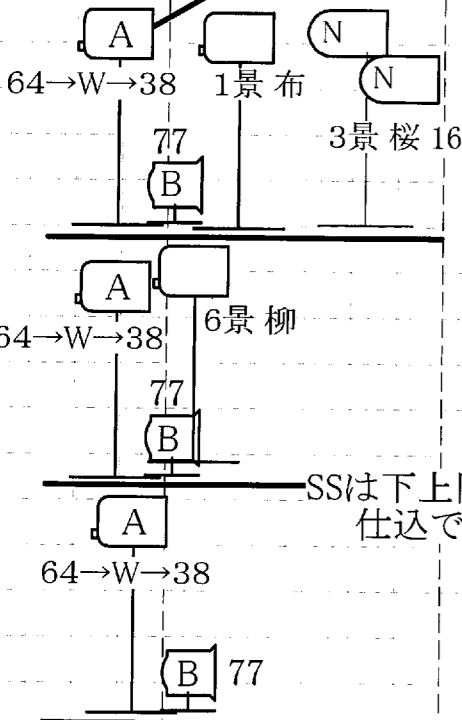

SPOT KEY

TO	2FR	吊 W	1CL	スクローラー 78.201	2FR	吊 W	TO
W		置 78		置 W		置 78	W
201		ST 201		6台口 87		ST 201	W
2景	1FR	吊 ホチ	2CL	スクローラー 78.201	1FR	吊 ホチ	201
ネライ		置 87		置 W 花道あてSFx1		置 87	2景
37		ST 35		6台口 201		ST 35	ネライ
			CENTER	ランプx4			37

C,S,
2景 御簾 19' Wx2
5景 山車 19' Wx2
花道あて 19' Wx2
花道あて 19' 64x2

