国立劇場　大劇場　舞台平面図　s 1/100

芙蓉流舞踊公演（富士浩）

平成21年８月19日

プラン：　北寄崎　嵩

転換　幕	装置
図面作成月日　月　日	

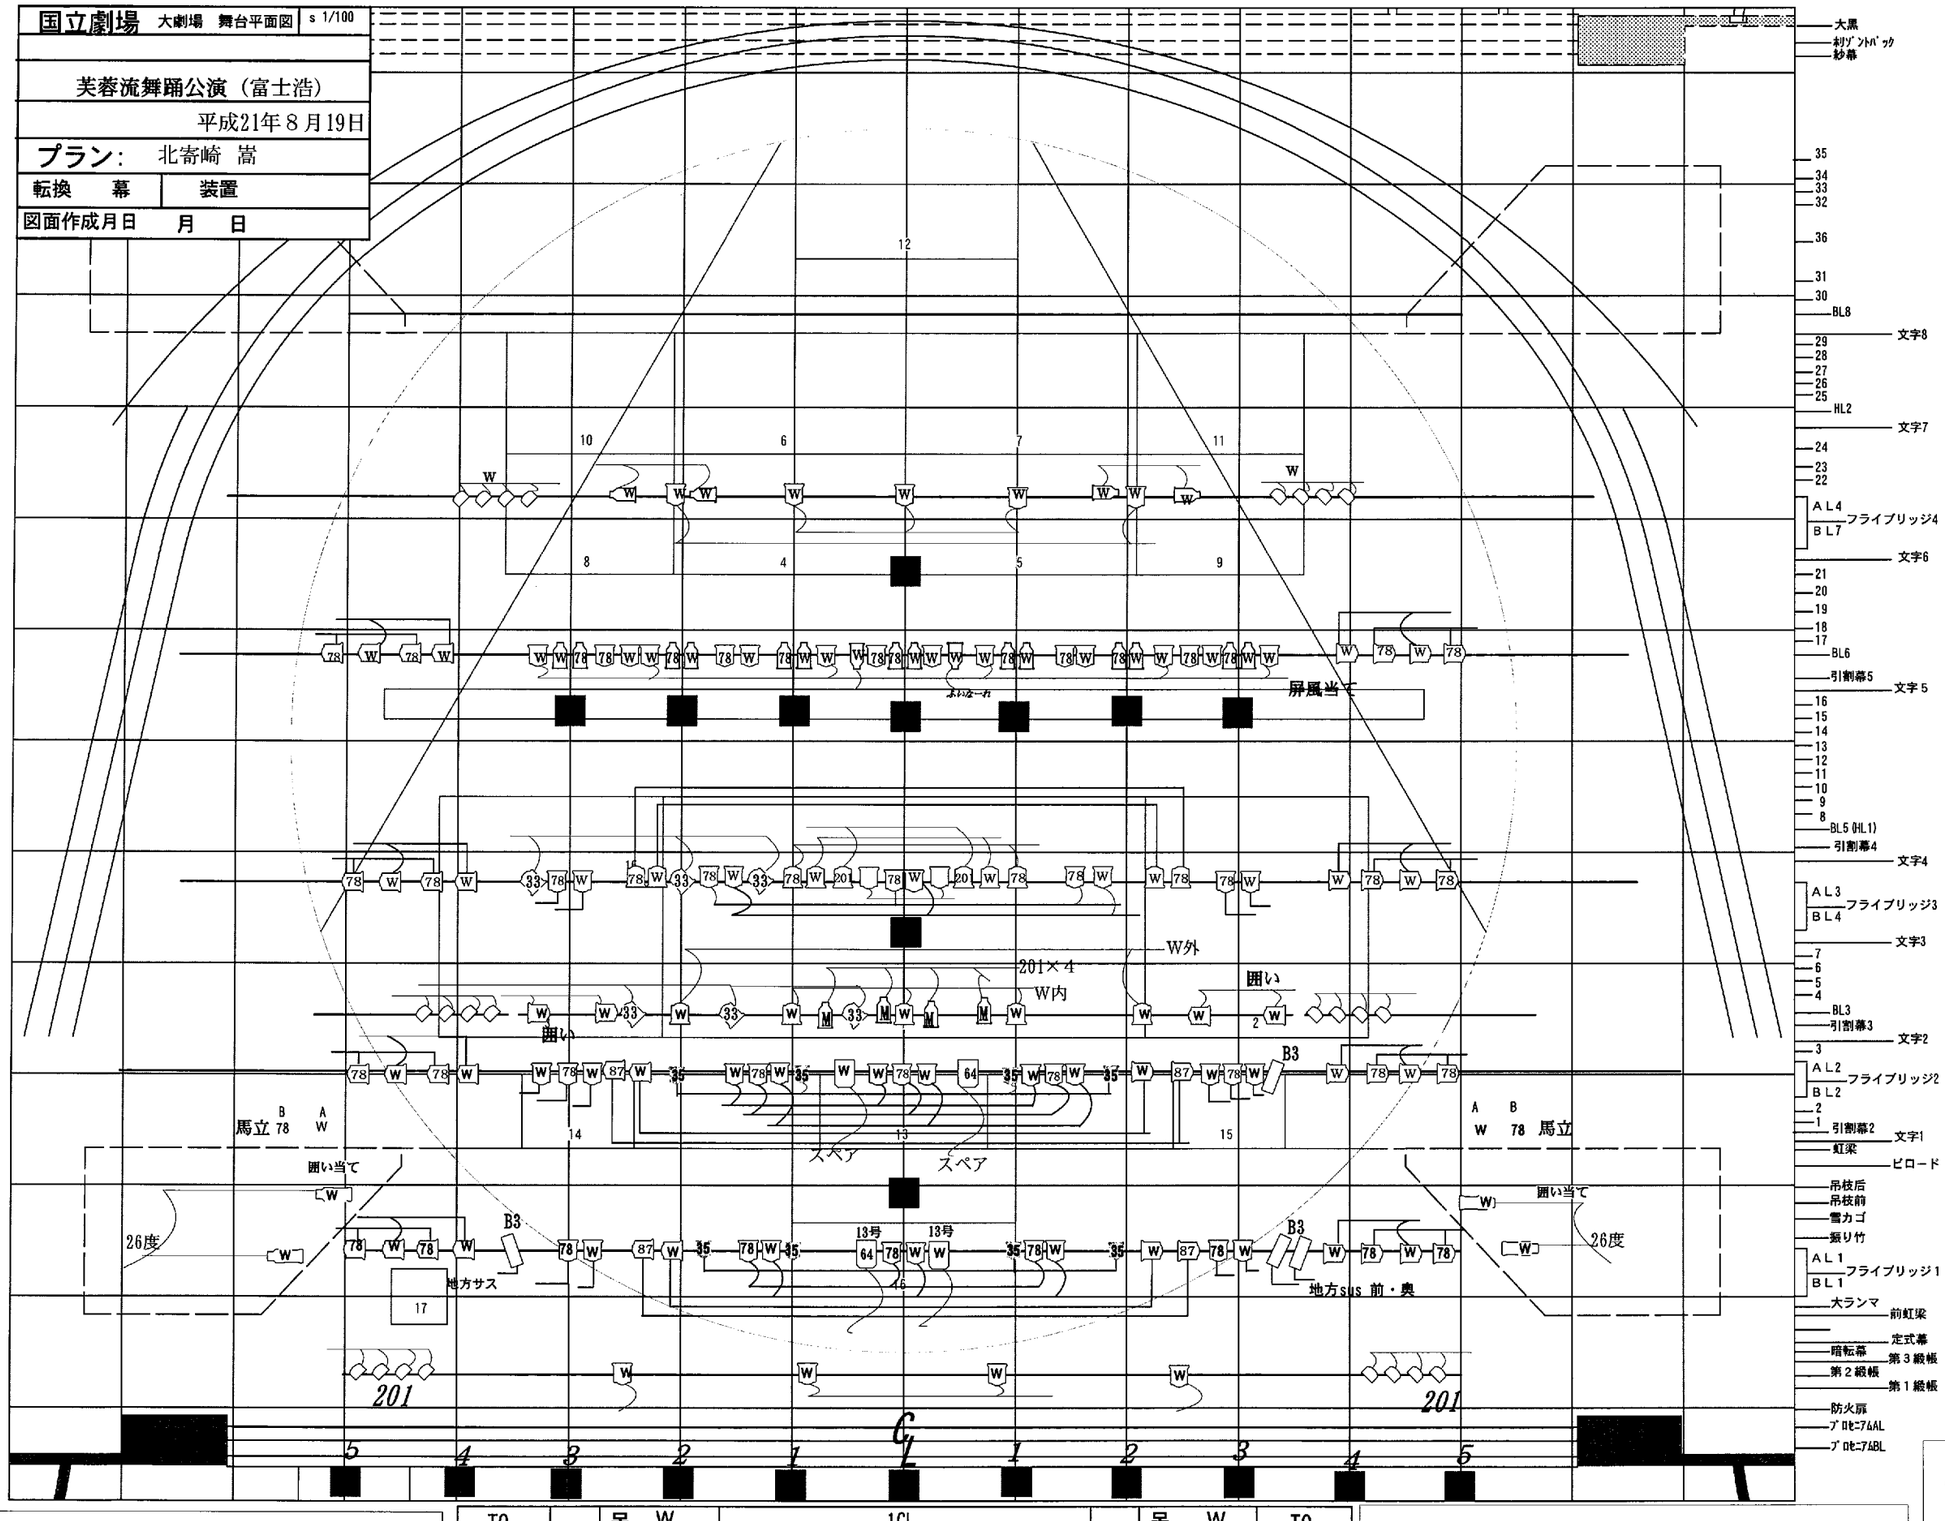

LH				
8B				
大UH	72	77	78	B5
7B	W	72	W	78
6B	W	72	W	78
中UH	72	78	77	57
	B3			
5B	W	72	W	78
4B	W	72	W	78
3B	W	72	W	78
2B	W	72	W	78
1B	W	72	W	78
Foot	W	W	78	W

＊2CLから花道七三へ　B2×1

＊1CL　上下にタシ

＊3CL　花道　W　64

TO		吊 W
1 W	2Fr	置 78
2 35		ST 35
3 78	1Fr	吊 W
4 87		置 87
5		ST 16/201

1CL			
A W	B 87	C 78	D (CC) R54/35
2CL			
A W	B 201	C W奥	D 78
Center	LAMP×4	W	PU-4 B2

吊 W	TO
置 78	1 W
ST 35	2 35
吊 W	3 78
置 87	4 87
ST 16/201	5

＊STAGE上下にACを各2SET　タッチ用
＊STAGE上下凸レンズ1KW　各２台

凡例

- フレネル8″
- フレネル6″
- J
- SF・26度
- SF・ｽﾞｰﾑ
- PARﾐﾃﾞｨｱﾑ
- PAR ﾅﾛｰ
- EQS
- 1KW凸
- ◇◇◇◇ ｽﾃｰｼﾞﾋﾞｰﾑ