


国立劇場 大劇場 舞台平面図
 平成2年 8月 日~ 日
 全国高等学校総合文化祭

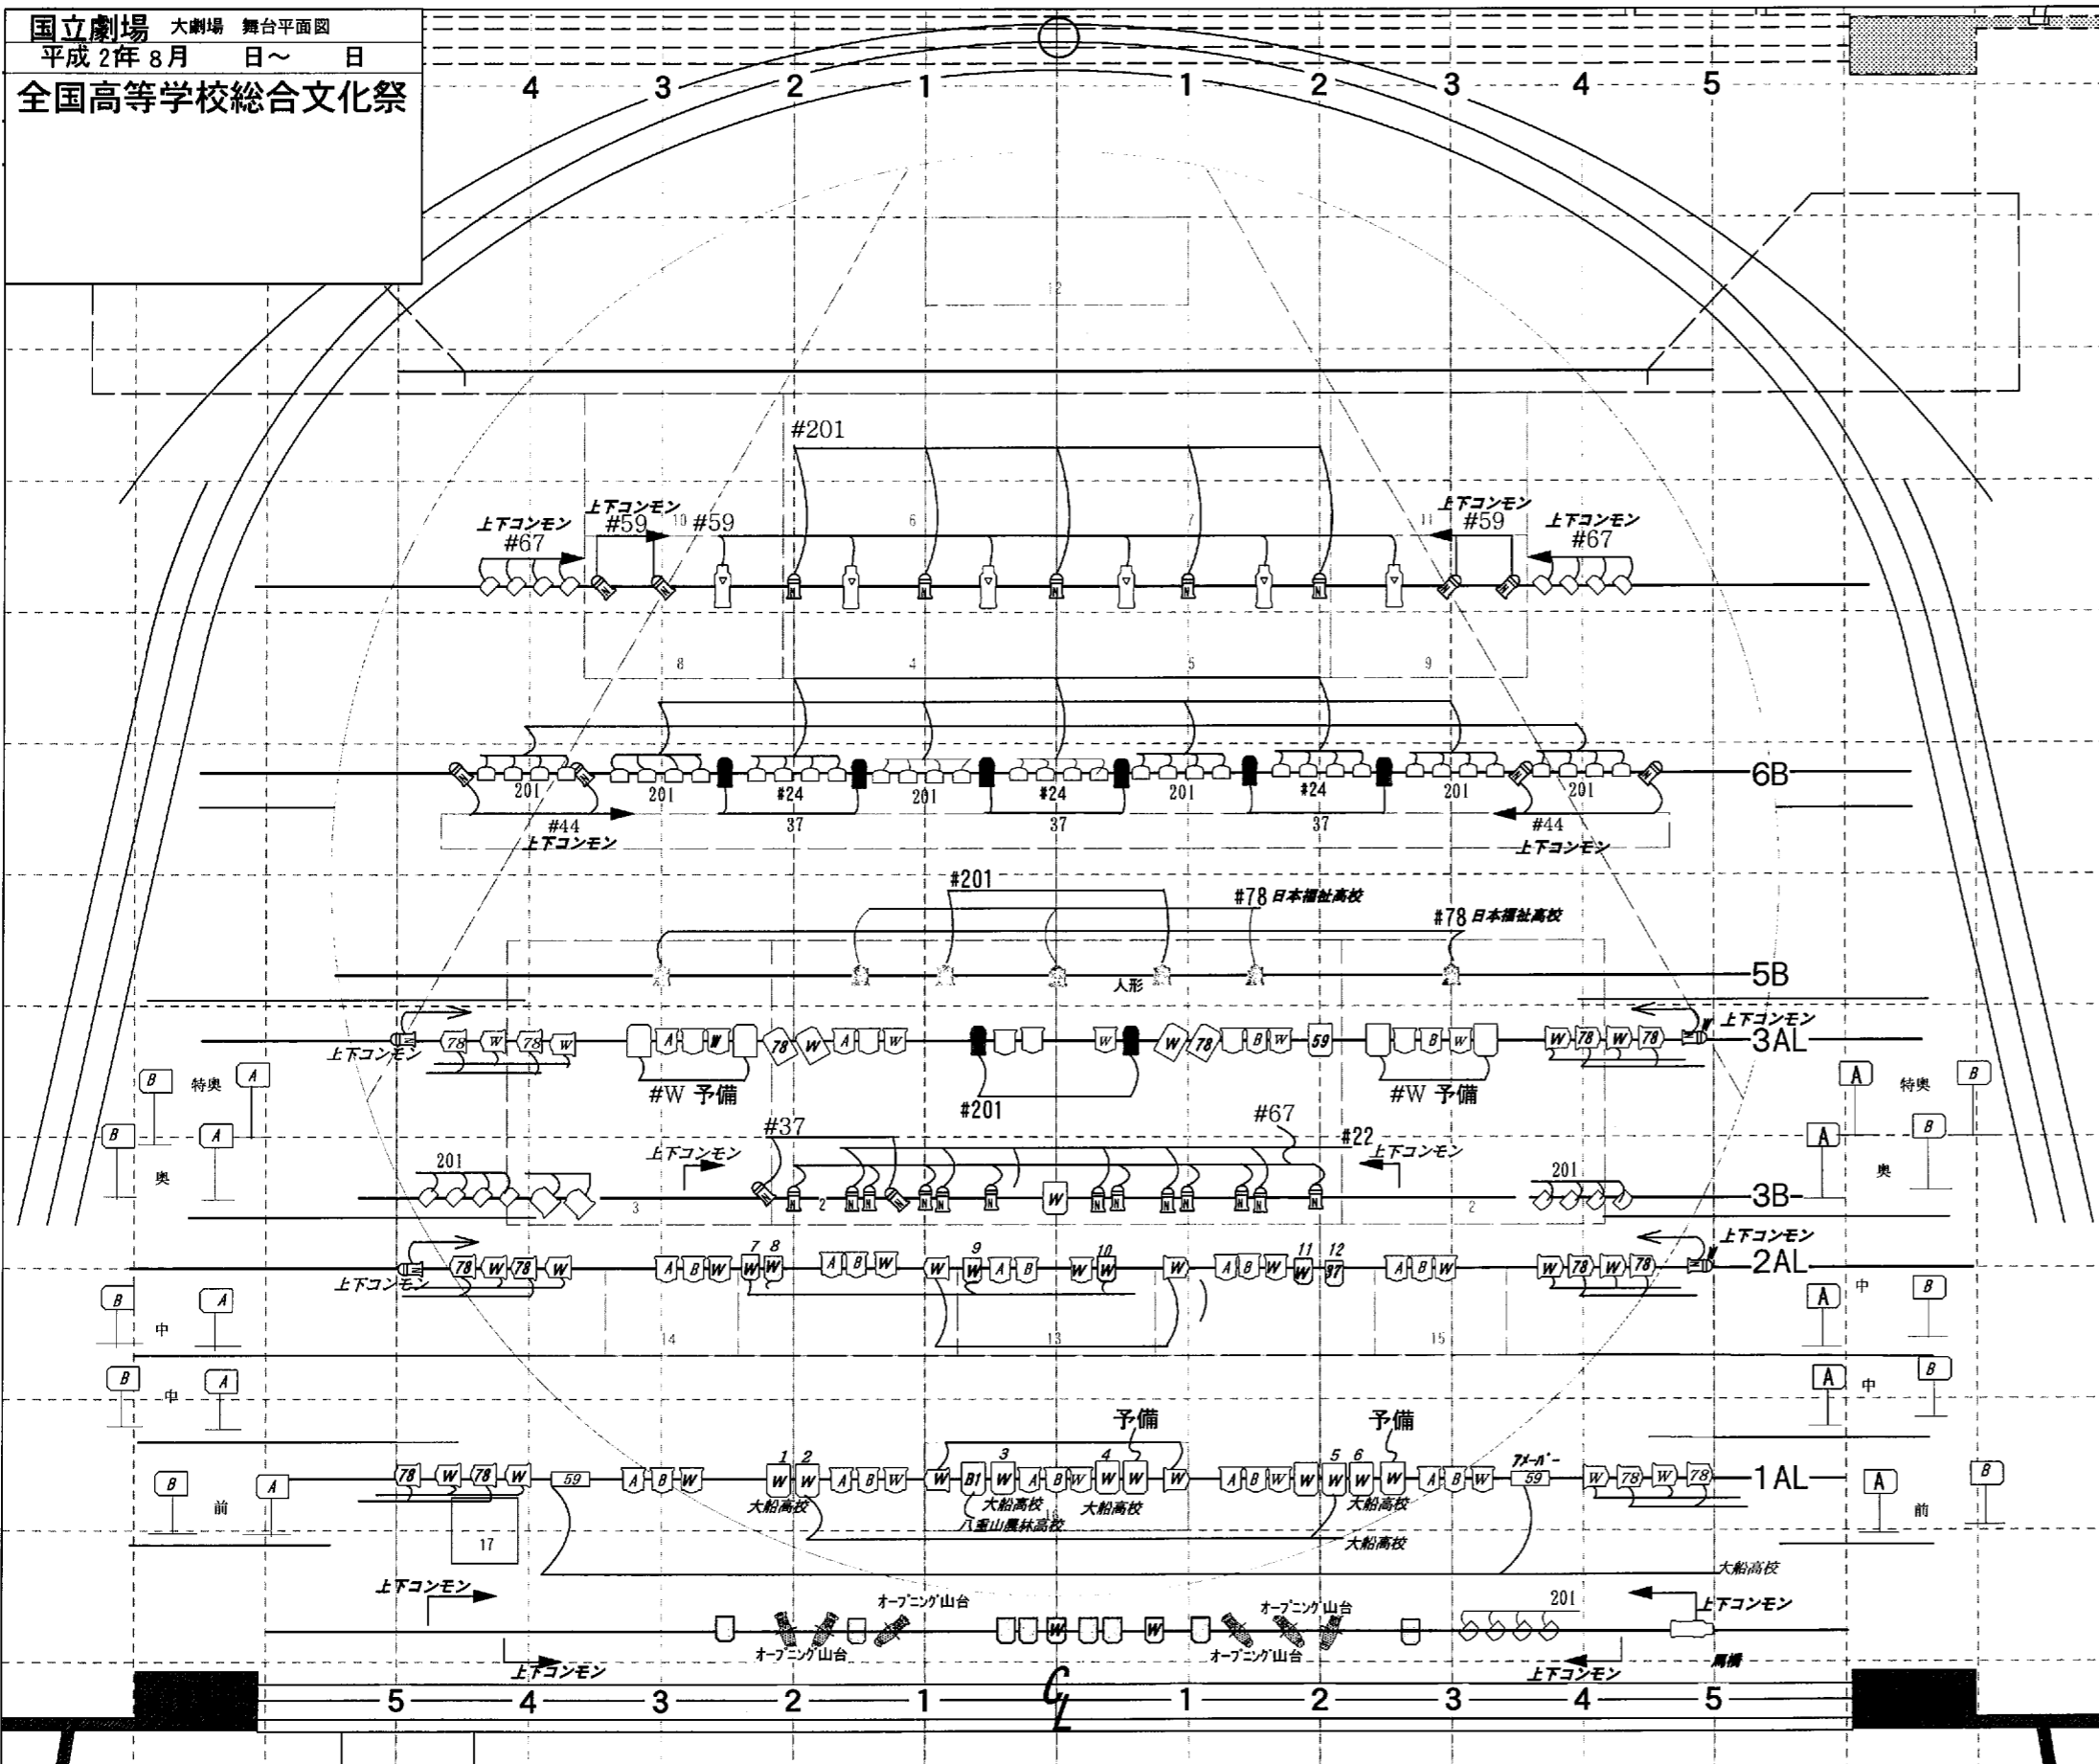

大黒
 樹ノハッパ
 紗幕

35
 34
 33
 32
 36
 31
 30
 BL8
 29 文字8
 28
 27
 26
 25
 HL2
 24 文字7
 23
 22
 A L 4 フライブリッジ4
 B L 7
 文字6
 21
 20
 19
 18
 17
 BL6
 引割幕5 文字5
 16
 15
 14
 13
 12
 11
 10
 9
 8
 BL5 (HL1)
 引割幕4 文字4
 A L 3 フライブリッジ3
 B L 4
 文字3
 7
 6
 5
 4
 BL3
 引割幕3 文字2
 3
 A L 2 フライブリッジ2
 B L 2
 2
 1
 引割幕2 文字1
 虹梁
 ピロード
 吊枝后
 吊枝前
 雷カゴ
 振り竹

A L 1 フライブリッジ1
 B L 1
 大ランマ
 前虹梁
 定式幕
 暗転幕 第3縦帳
 第2縦帳
 第1縦帳
 防火扉
 アドレ7AAL
 アドレ7ABL

LH

8B	W	72	W	78
----	---	----	---	----

大UH				
-----	--	--	--	--

7B	W	72	W	78
----	---	----	---	----

6B	W	72	W	78
----	---	----	---	----

中UH	W	72	59	78
	22			

5B	W	72	W	78
----	---	----	---	----

4B	W	72	W	78
----	---	----	---	----

3B	W	72	W	78
----	---	----	---	----

2B	W	72	W	78
----	---	----	---	----

1B	W	72	W	78
----	---	----	---	----

Foot	W	87	W	78
------	---	----	---	----

TO	吊置	1CL				2Fr	吊置	TO
		A	B	C	D			
1	W					2Fr	72/78/78	1
2	64					ST	22/35/33	2
3	W ネイ					1Fr	37/W/35/78/B5/B3	3
4	201		W					
5						ST	73/24	5

		2CL								
		A	B	C	D	E	W			
		Center	クセノン×4							

アンタリ上下各1台 (煙)
 扇風機上下各一台
 STAGE 荒雲 上下×1
 流れ雲 下×1
 入道雲 下×2
 上手1Fr #31×1・#37×1
 6尺吊ST使用有
 フットCX ×4使用
 (大船#22×2、馬橋#78×2 #16#22×各1)

凡例

フレネル8" ×6	ITO ×2
1KWレンズ ×49	PAR 1KW N ×32
FX 1kw ×7	PAR 1KW M ×8
CX 1kw ×25	Y-77 ×1 ×8
26度 ×6	ステージビーム ×5
36度 ×7	
ウェーブフィルター ×3	
ウェーブフィルター ×1	