


国立劇場 大劇場 舞台平面図 s 1/100  
 平成 2年 8月 27日 ~ 30日  
 全国高等学校総合文化祭  
 FOH  
 プラン:  
 転換 幕 装置  
 図面作成月日 8 月 22 日

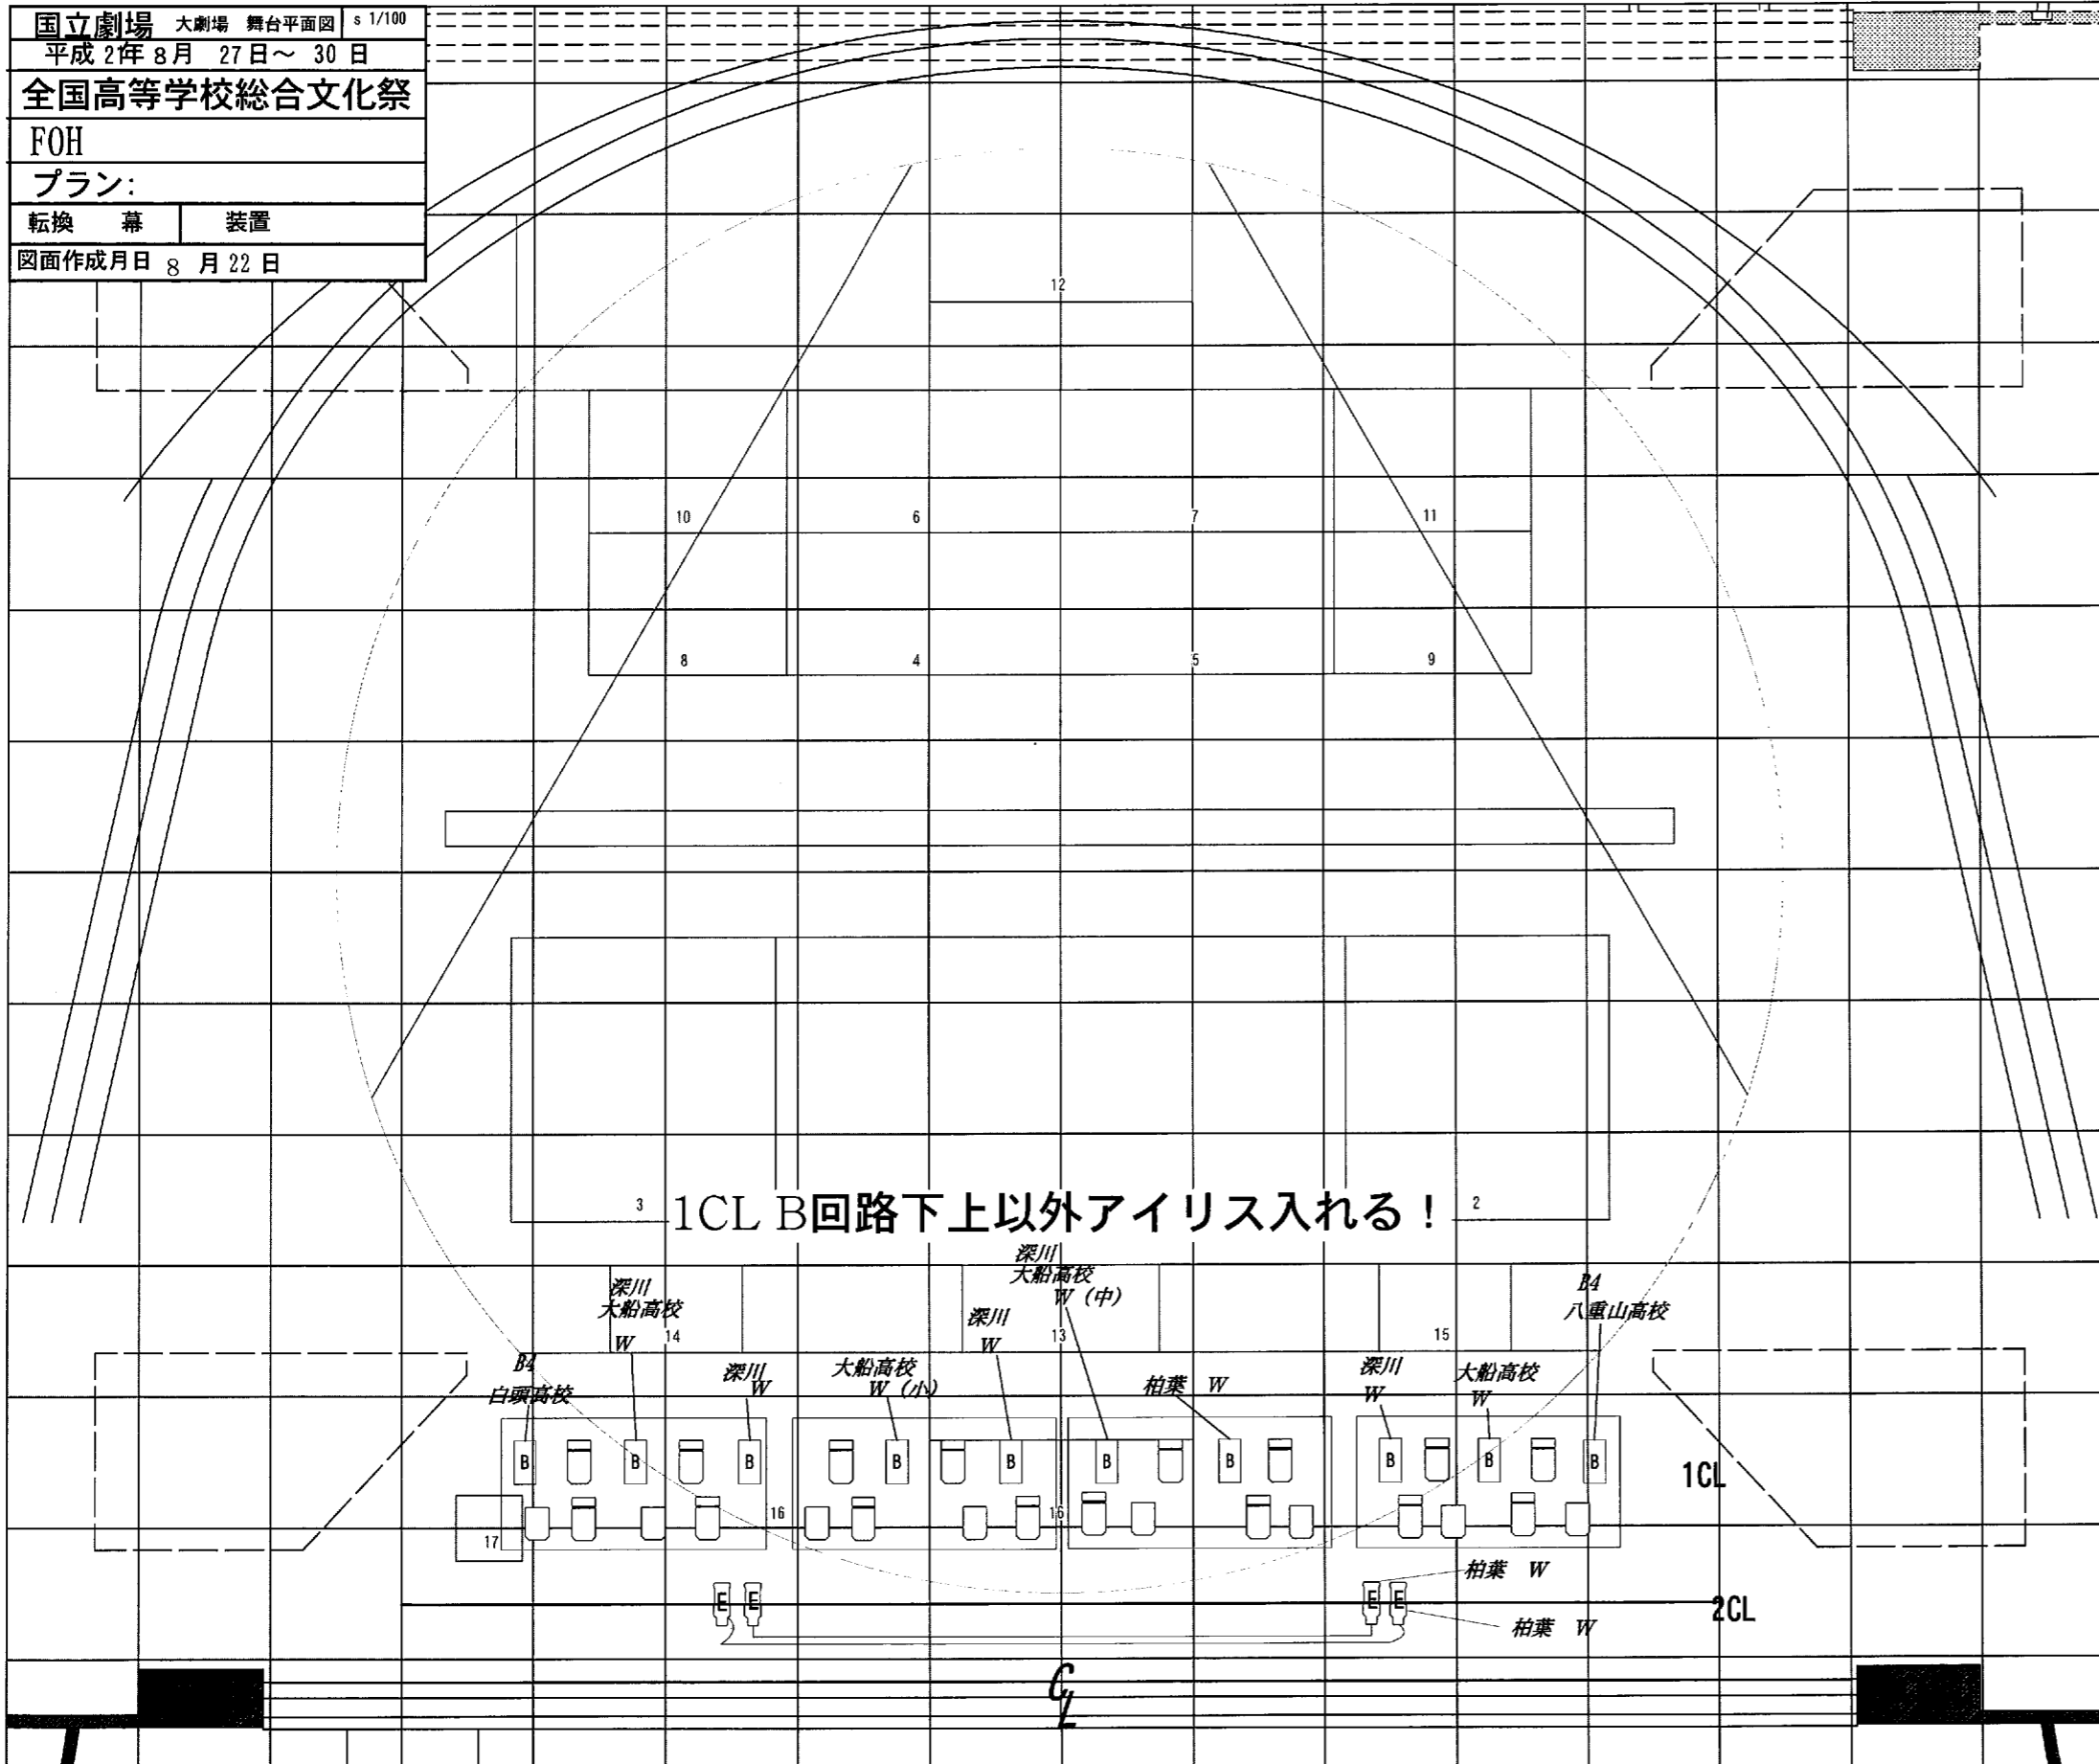

- 大黒
- 引割幕
- 35
- 34
- 33
- 32
- 36
- 31
- 30
- BL8
- 29 文字8
- 28
- 27
- 26
- 25 HL2
- 24 文字7
- 23
- 22
- AL4 フライブリッジ4
- BL7
- 文字6
- 21
- 20
- 19
- 18
- 17
- BL6
- 引割幕5 文字5
- 16
- 15
- 14
- 13
- 12
- 11
- 10
- 9
- 8 BL5 (HL1)
- 引割幕4 文字4
- AL3 フライブリッジ3
- BL4
- 文字3
- 7
- 6
- 5
- 4
- BL3
- 引割幕3 文字2
- 3
- AL2 フライブリッジ2
- BL2
- 2
- 1 引割幕2 文字1
- 虹梁
- ピロード
- 吊枝后
- 吊枝前
- 雪カゴ
- 振り竹
- AL1 フライブリッジ1
- BL1
- 大ランマ
- 前虹梁
- 定式幕
- 暗転幕 第3級帳
- 第2級帳
- 第1級帳
- 防火扉
- アロヒFAAL
- アロヒFABL

LH

8B

大UH

7B

6B

中UH

5B W 72 W 78


4B W 72 W 78

3B W 72 W 78

2B W 72 W 78

1B W 72 W 78

Foot W 87 W 78

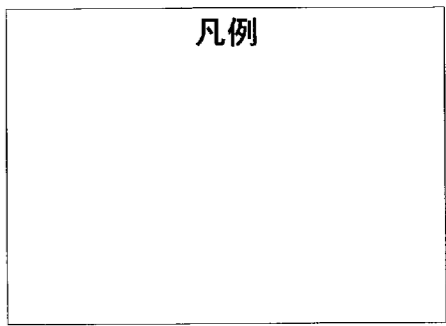

上下共CXを  
ばらしてAQS×1

TO		吊 #	1CL				吊 #	TO		
1	W		A	B	C	D		1	W	
2	64	2Fr	置 780/78	狙い	67/35/ 780/78	74/78/37	置 780/78	2	64	
3	33	1Fr	ST 22/35/33	2CL				吊 37/W/35/ 78/B5/B3	3	33
4	201		吊 置 幕間	A	B	C	D	E	置 幕間	4
5			ST 73/24	Center	クセノン×4				ST 73/24	5