

info

122 Channel No.

持込機材

- 1kw8°fresnel x 18
- 1kw8°PC x 1
- 575wSF436 x 2


ホール機材

- 5N 500wPAR64N x 26
- wirelessdim x 7

直電源


- 1. フォローC型 100V x 1

調光器室

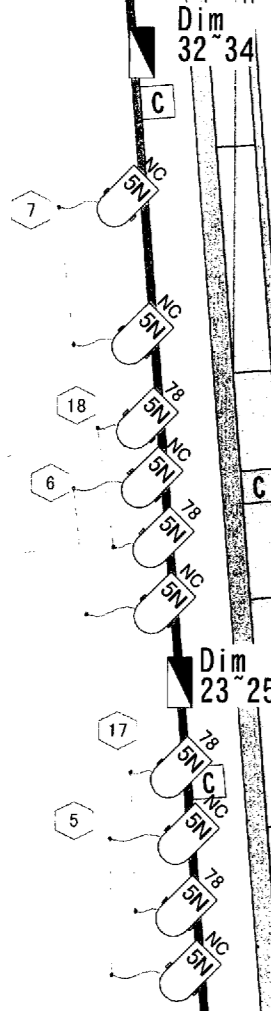

調光ブース

客電DIM13-14-15-16

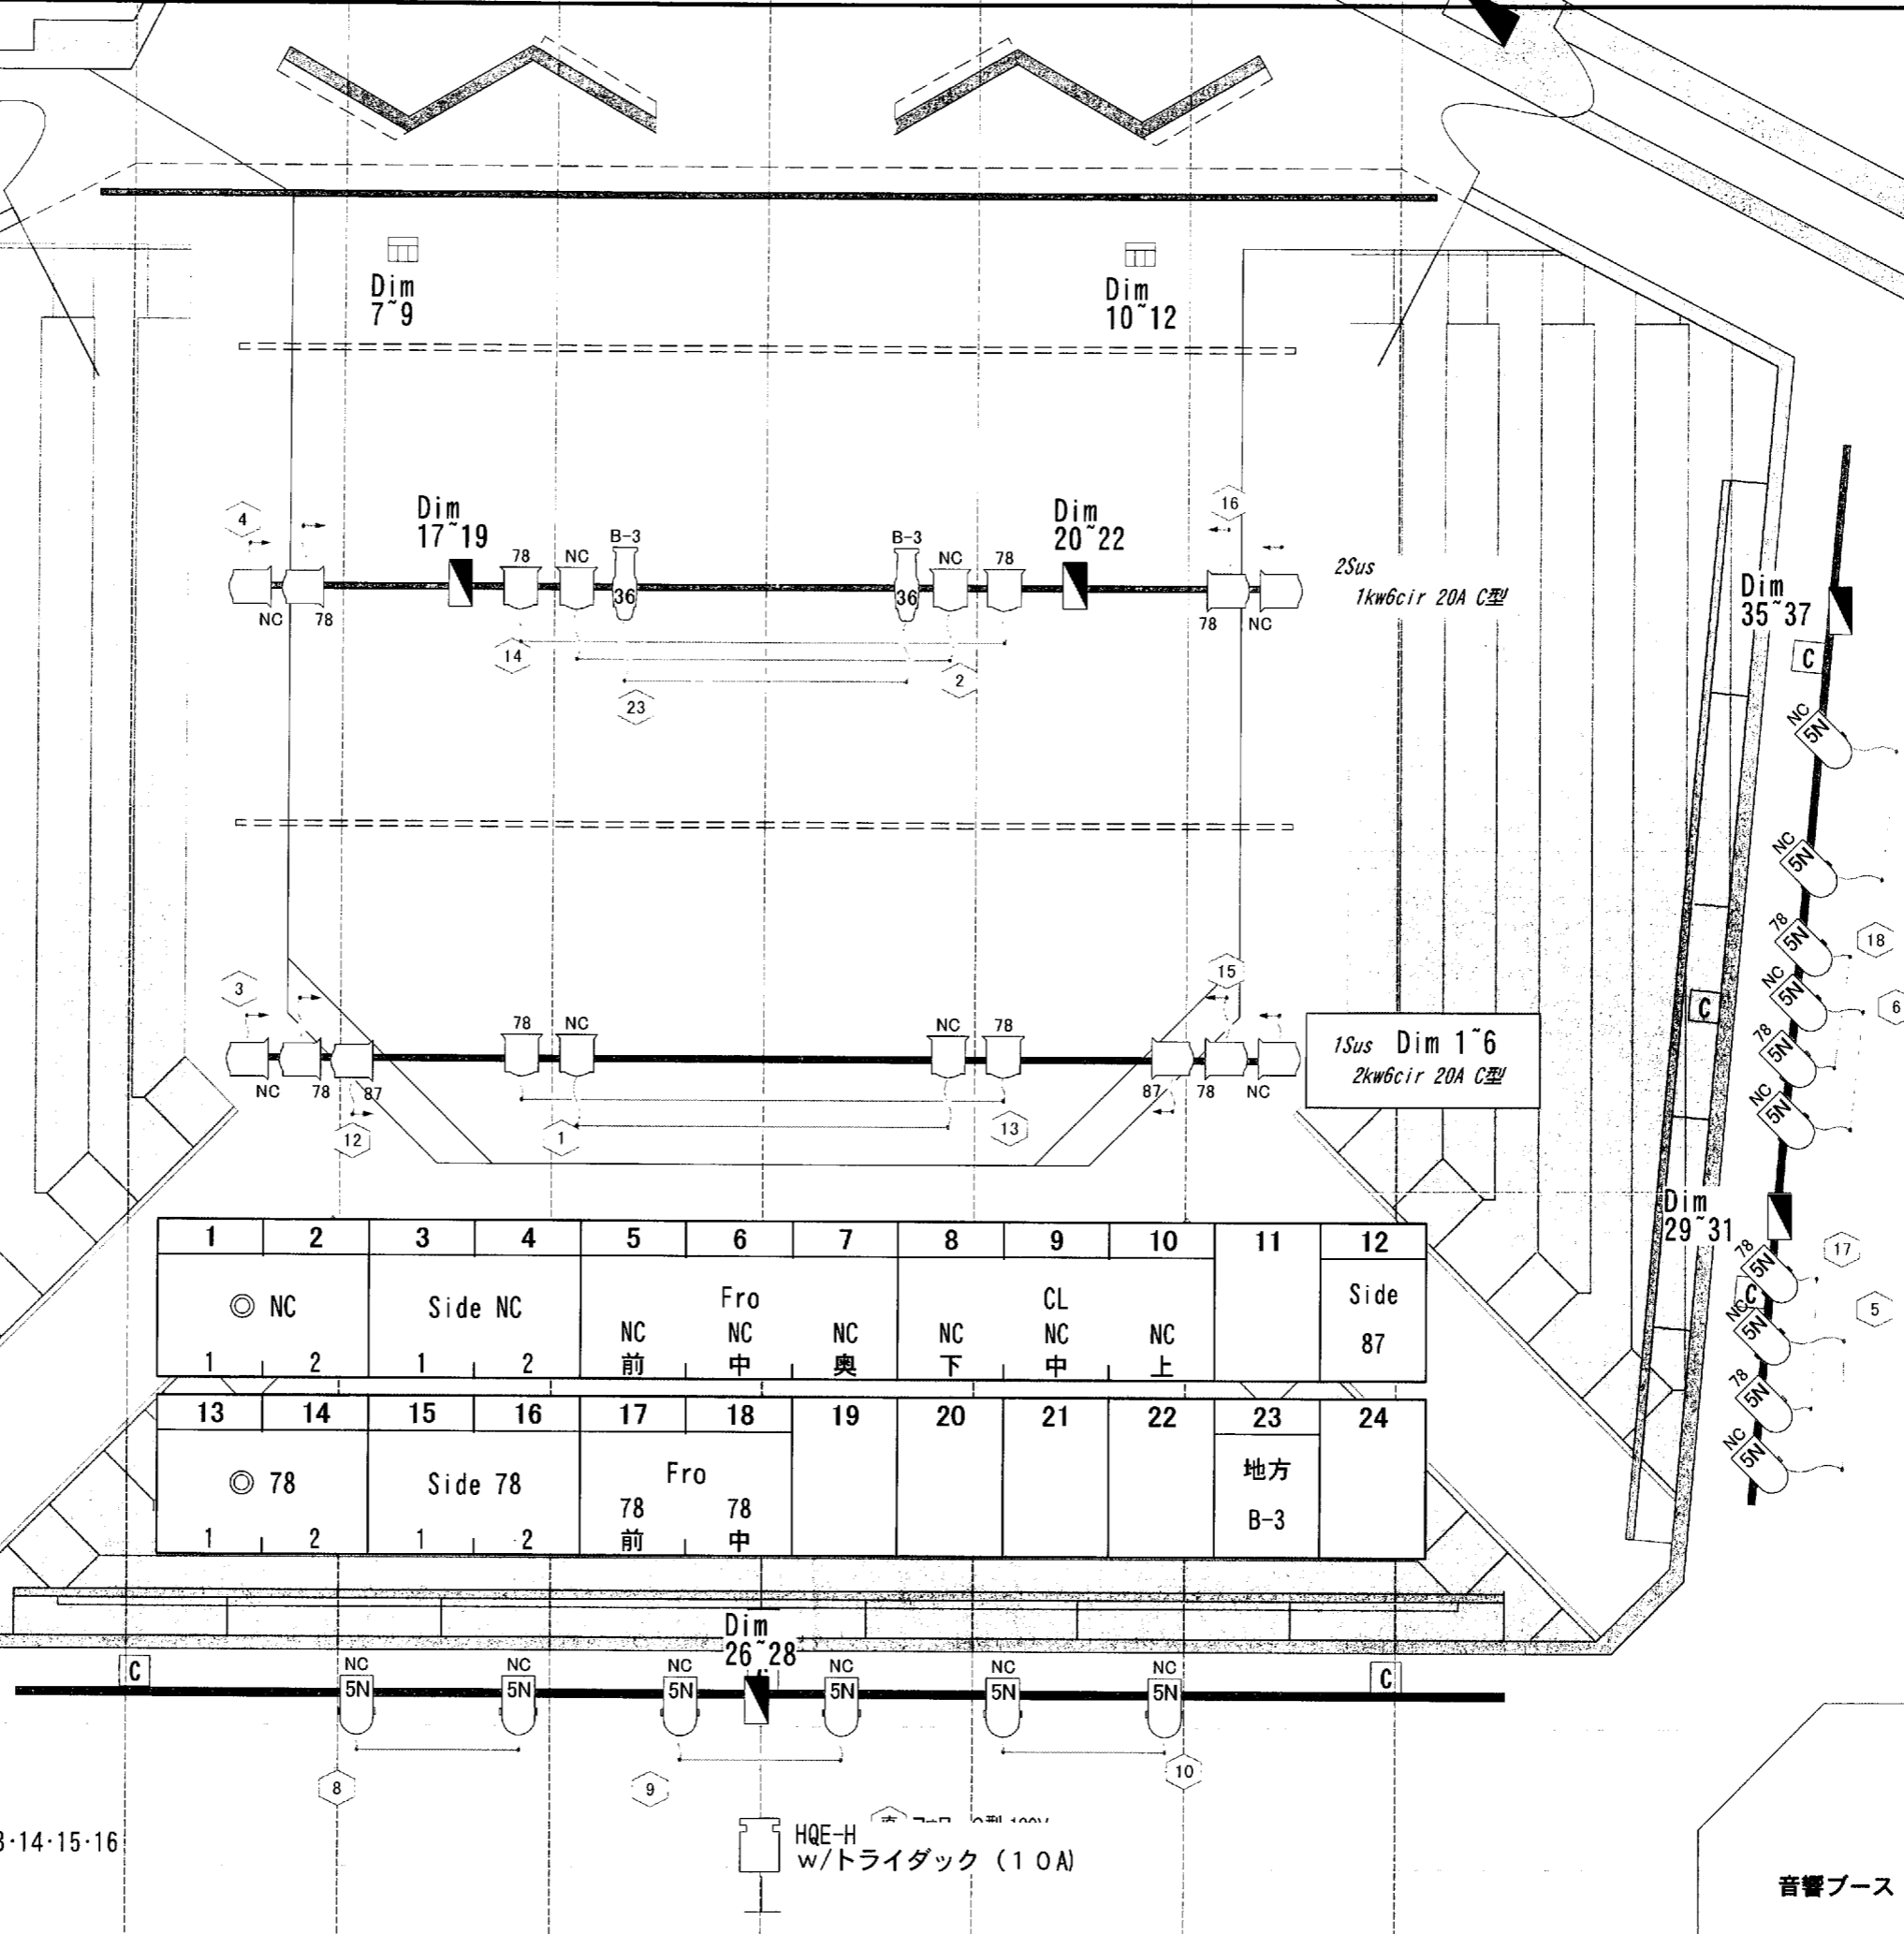

1	2	3	4	5	6	7	8	9	10	11	12
◎ NC		Side NC			Fro				CL		Side
1	2	1	2	NC 前	NC 中	NC 奥	NC 下	NC 中	NC 上		87
13	14	15	16	17	18	19	20	21	22	23	24
◎ 78		Side 78		Fro						地方	
1	2	1	2	78 前	78 中					B-3	

HQE-H w/トライダック (10A)

音響ブース