
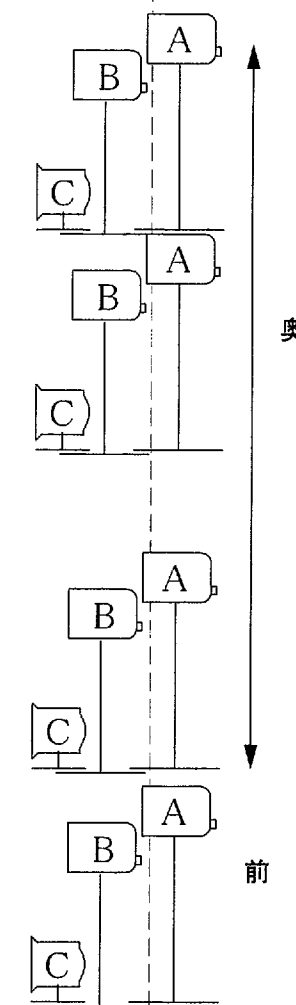


シャンデリア灯入れ

3SUS
12/9c

2SUS
12/12c

1SUS
12/12c

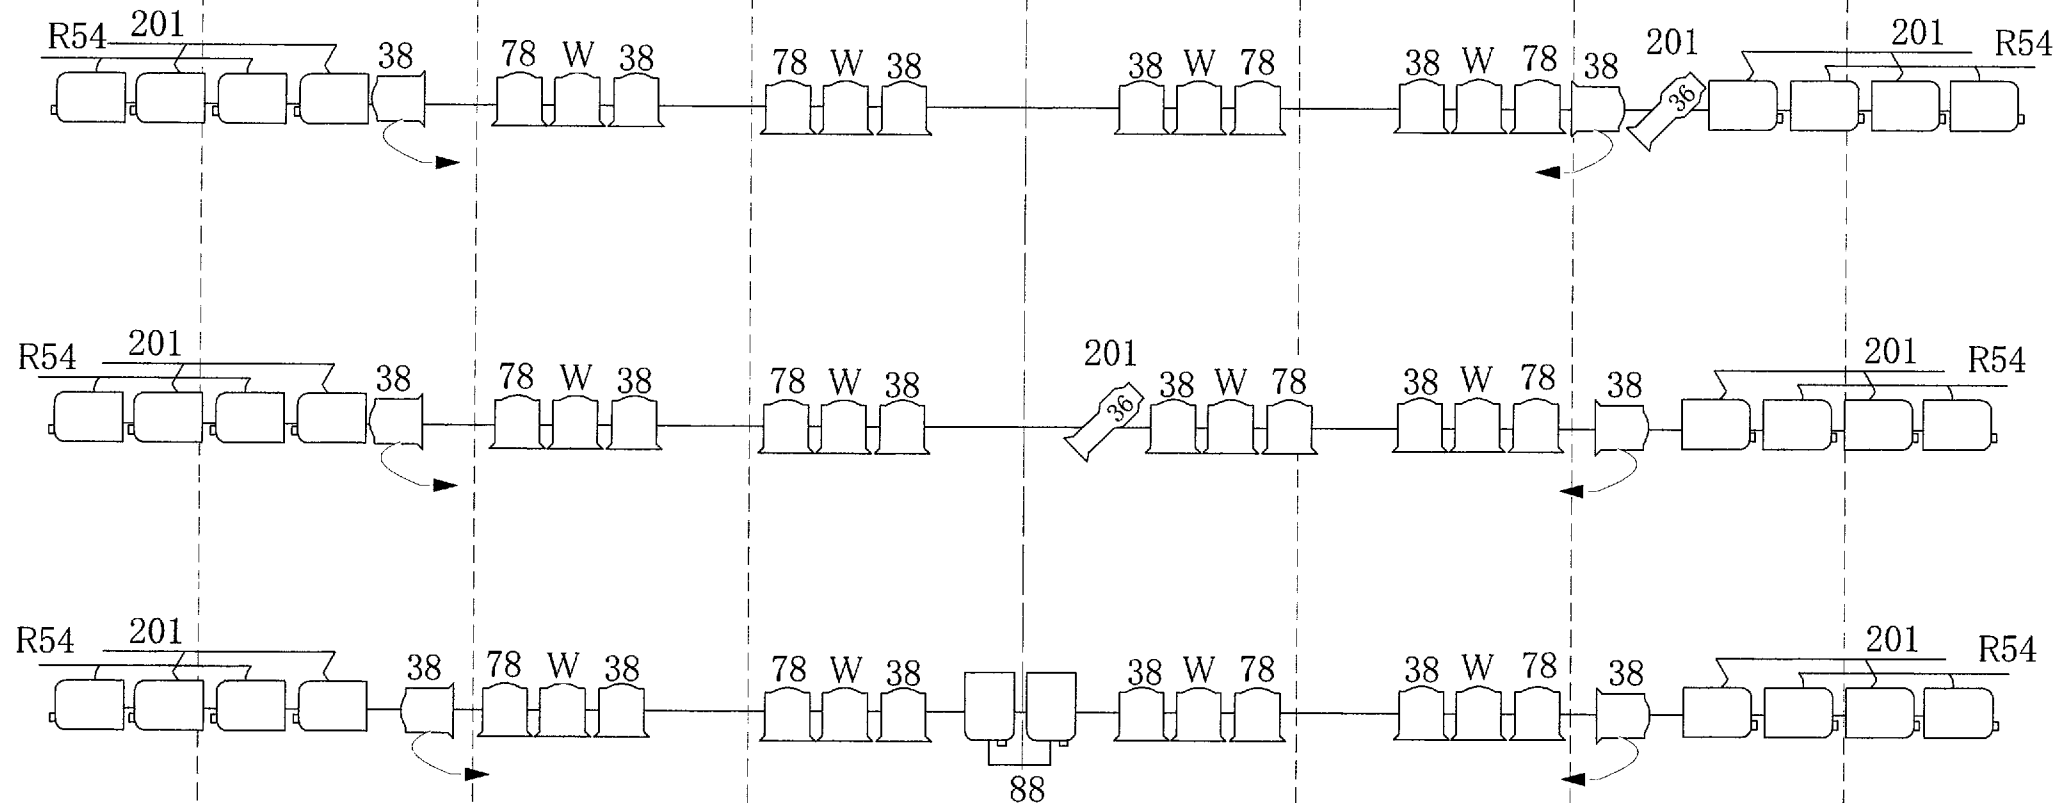

SS 201,169,174
88,87,38,A3
(下上同様)

SPOT KEY

- 1kw プラコンベックス
- 1kw フレネル
- 575kw ソースフォー 36'

下手FRONT

W x4
201 x4
38 x4

CL

W x6
201 x6
38 x6

上手FRONT

W x4
201 x4
38 x4

FOLLOW x 2 A-2,A-3,B-2,B-3,PU-4,