

国立劇場 大劇場 舞台平面図 s 1/100


「章会」

平成22年5月8日

プラン: 北寄崎 嵩

転換 幕 装置

図面作成月日 月 日

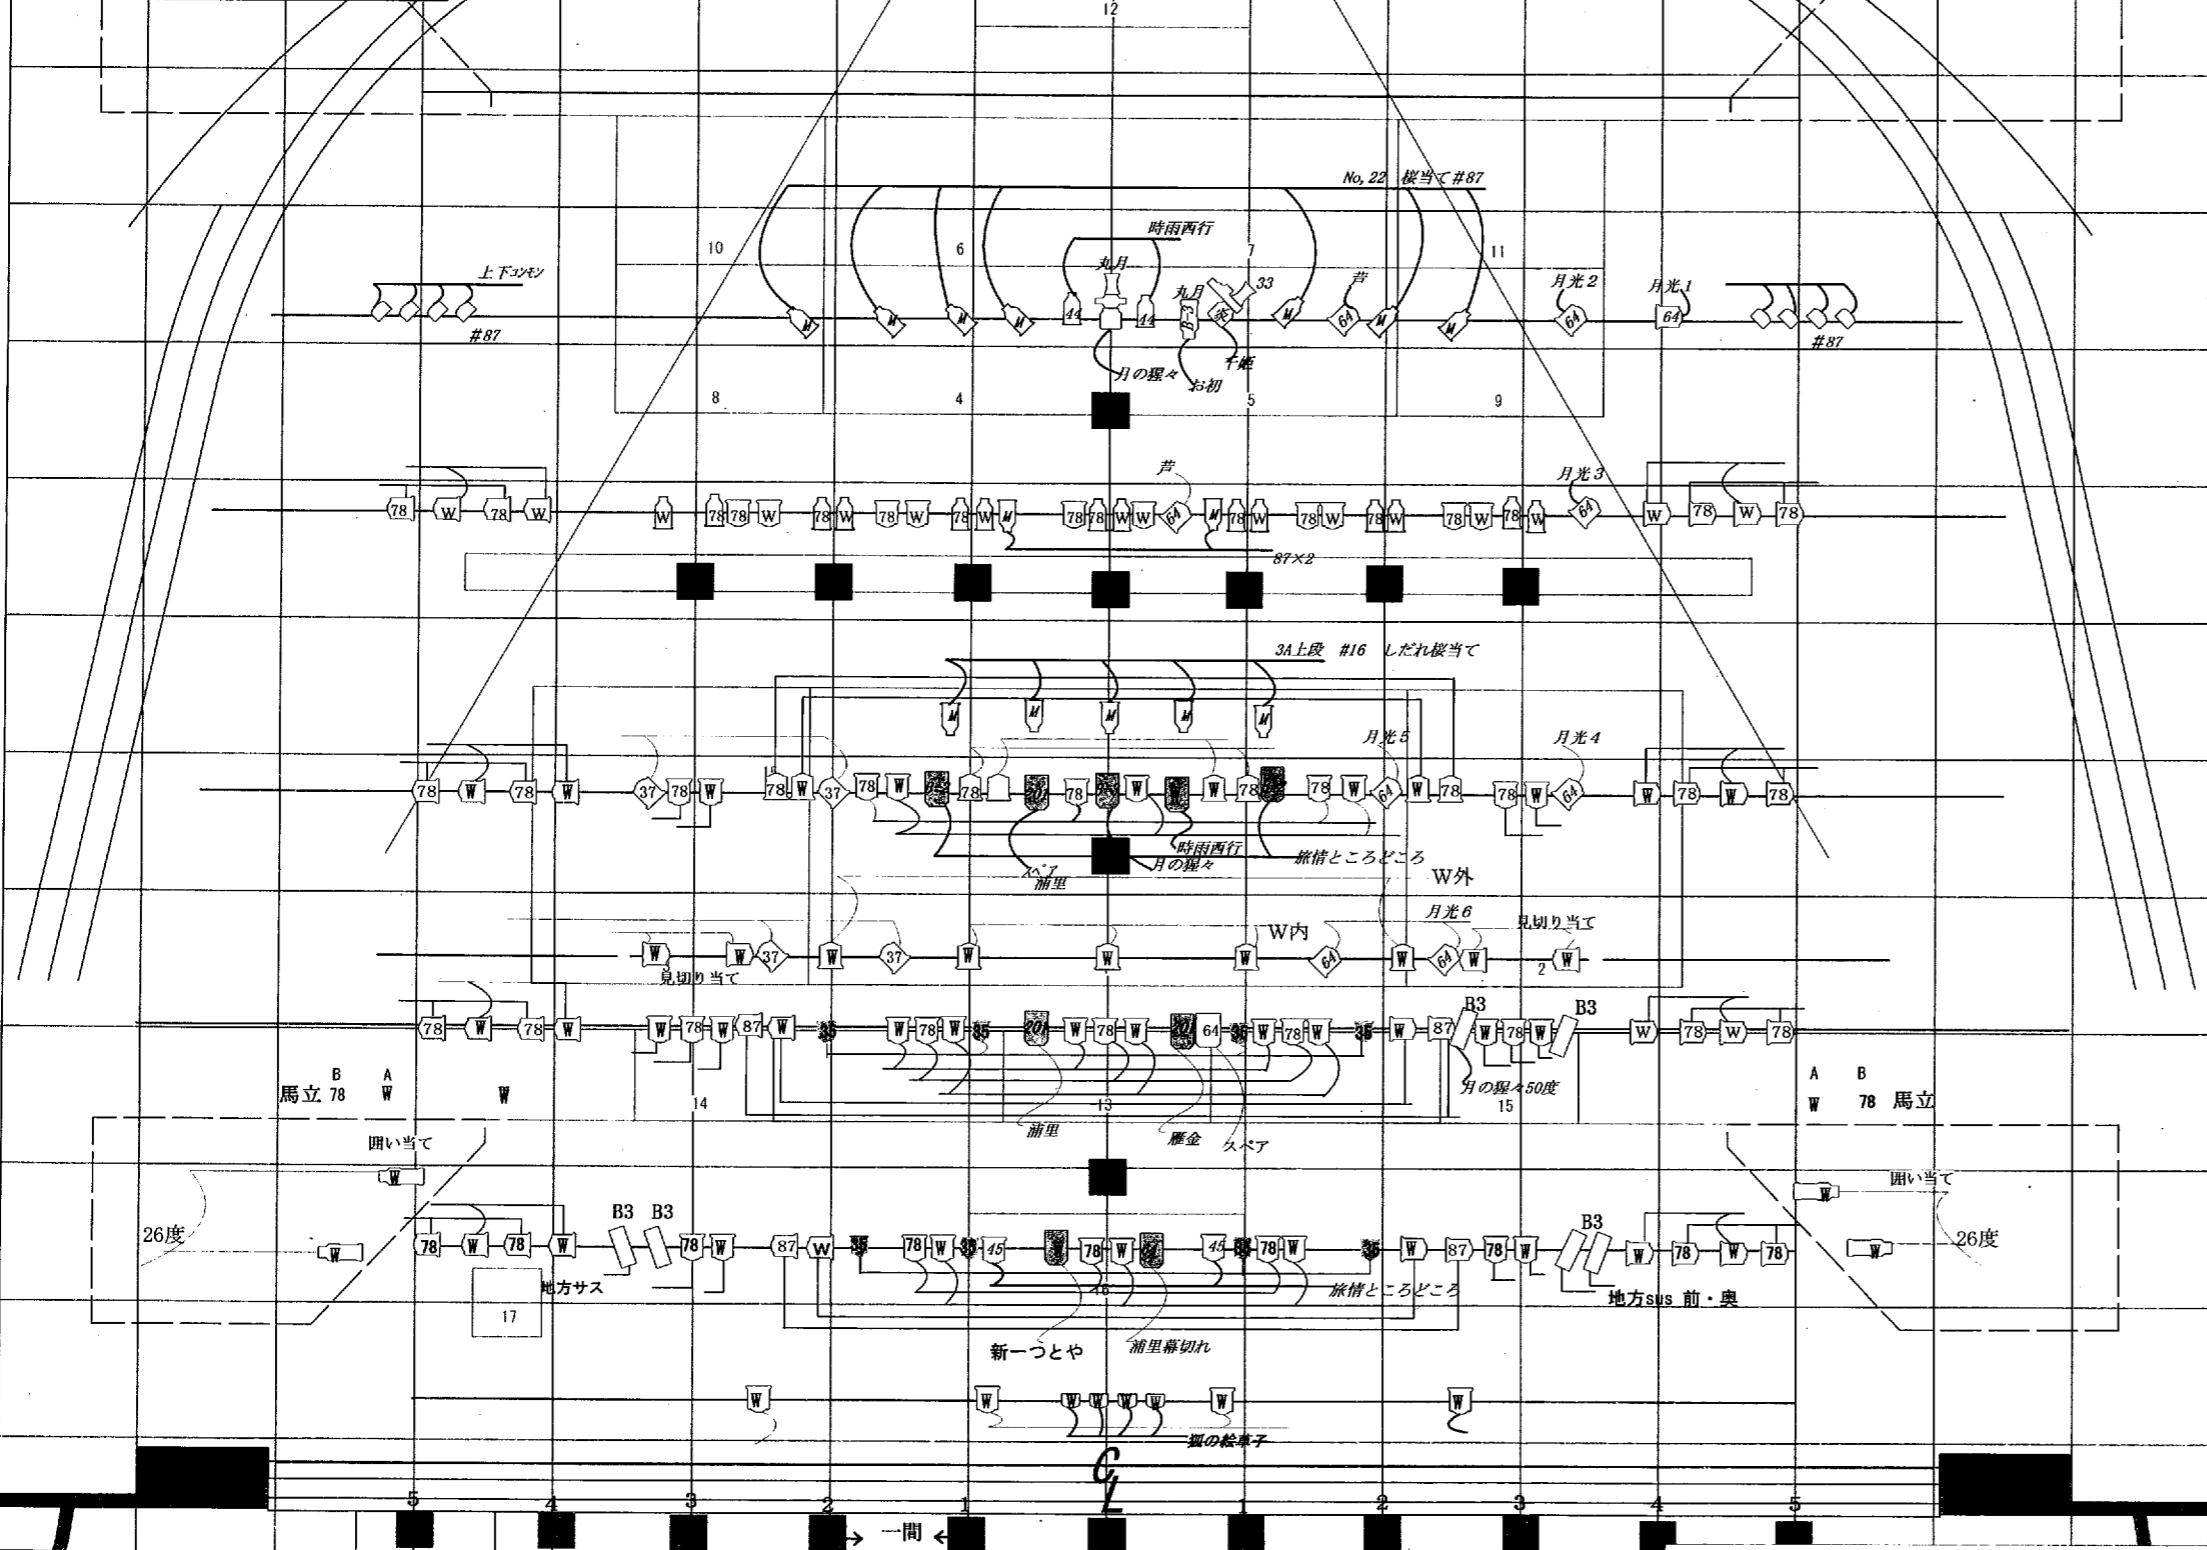

大黒
引フック
紗幕

35
34
33
32
36
31
30
BL8
29 文字8
28
27
26
25
HL2
24 文字7
23
22
AL4 フライブリッジ4
BL7
21 文字6
20
19
18
17
BL6
16 引割幕5 文字5
15
14
13
12
11
10
9
8
BL5 (HL1)
引割幕4 文字4
AL3 フライブリッジ3
BL4
7 文字3
6
5
4
BL3
引割幕3 文字2
3
AL2 フライブリッジ2
BL2
2
1 引割幕2 文字1
虹梁
ピロード
吊枝后
吊枝前
雪カゴ
振り竹
AL1 フライブリッジ1
BL1
大ランマ 前虹梁
定式幕
暗転幕 第3級帳
第2級帳
第1級帳
防火扉
ブド=7AAL
ブド=7ABL

| | | | | |
|------|----|----|----|----|
| LH | | | | |
| 8B | | | | |
| 大UH | 72 | 77 | 78 | 57 |
| 7B | W | 72 | W | 78 |
| 6B | W | 72 | W | 78 |
| 中UH | 72 | 78 | 77 | 57 |
| B3 | | | | |
| 5B | W | 72 | W | 78 |
| 4B | W | 72 | W | 78 |
| 3B | W | 72 | W | 78 |
| 2B | W | 72 | W | 78 |
| 1B | W | 72 | W | 78 |
| Foot | W | W | 78 | W |

*3CLから花道七三へ
*1CL 上下にタシ

| TO | | 吊 W | 1CL スッポンSUS W | | | | 吊 W | TO | |
|----|----|-----------|---------------|--------|----|-----------------|-----------|----|----|
| 1 | W | | A | B | C | D(CC) R54/35 | | 1 | W |
| 2 | 16 | ST 35 | W | 87 | 78 | | ST 35 | 2 | 16 |
| 3 | 78 | 吊 W | 2CL | | | | 吊 W | 3 | 78 |
| 4 | 87 | 置 87 | A | B | C | D | 置 87 | 4 | 87 |
| 5 | | ST 16/201 | Center | LAMP×5 | B3 | W B2 | ST 16/201 | 5 | |

*STAGE上下にSBを各2SET タッチ用
*STAGE上下凸レンズ1KW 各2台
*FOOT前下手500wフレネル×1 (#64)
*SF26度上手×1

凡例

- フレネル8"
- ◻ フレネル6"
- J
- SF・36度
- SF・ズーム
- PAR 77 17A
- 1KW凸CX
- PIS
- フレネル8"
- ステージビーム