

照明綱元

【大黒幕】

大道具搬入口

ギャラリー

綱元

早替え場  
床面積9×12(パンチは八着さん)  
パネルh=7?9(そろってなくていい)

《凡例》

S436-650W×2

S426-650W×1

HIVEX-120S  
(1.5KW)×2  
バンドア付

3段スタンド×2

S426-650w×3  
(持込)  
3尺SLI×2  
(持込)

\*ブレーカー必要

CH 68 下 Bracket

\*ブレーカー必要


CH 69 上 Bracket

CH 70 3尺ストリップ  
#L203 9



CH 39 朝差し込み  
上奥窓  
#B2

CH 40 朝差し込み  
上中窓  
#B2


BS下

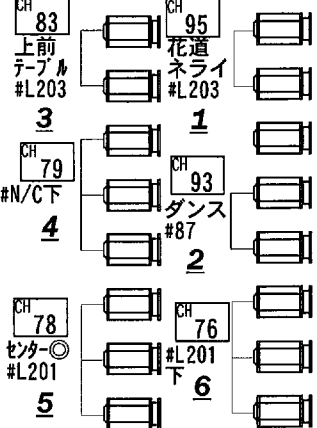


FR下

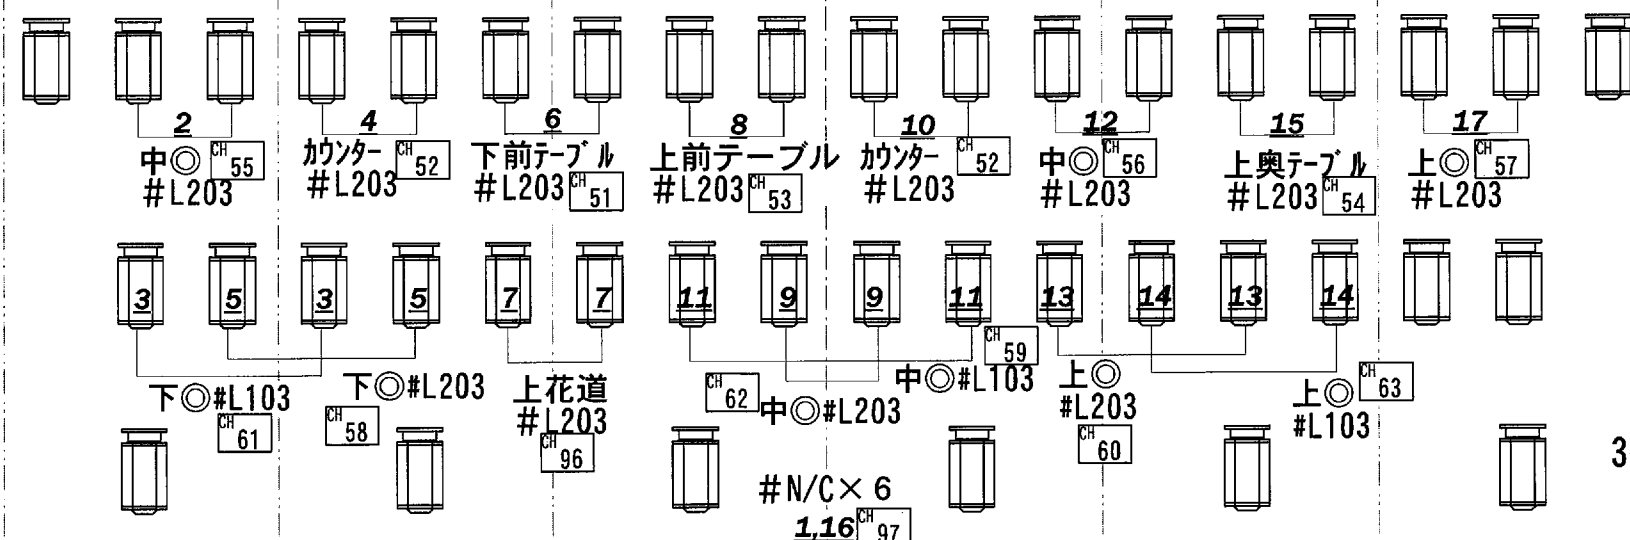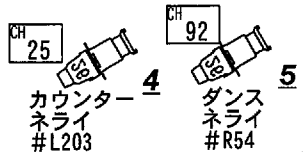

BS上

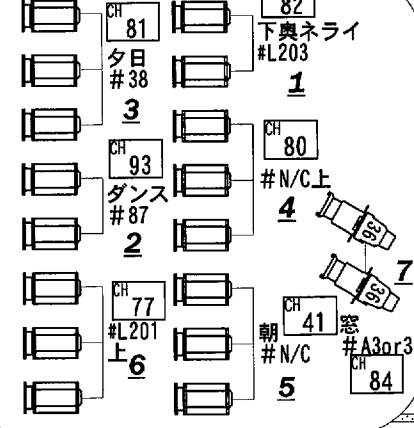

FR上

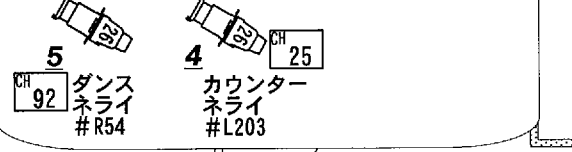

LIGHTING PLOT

TITLE: 劇団ゲキハロ「おばあちゃん家のカレーライス～スマイルレシピ～」  
DESIGN: 北奇崎 嵩

DATE & PLACE: 2010/08/16～17 仕込18～22本番 俳優座劇場  
OPERATE: 豊嶋亜希子

Drawn Date: 2010/08/12  
Drawing Title: 株式会社 クリエイティブ・アート・シンク  
Scale (A-3): 〒183-0045 東京都府中市美好町3-20-1 / Tel: 042-334-9191 / Fax: 042-334-9864

VectorWorks v2009  
SheetNo. :