

国立劇場 大劇場 舞台平面図 s 1/100


「珠實会」

平成22年9月12日

プラン: 北寄崎 嵩

転換 幕 装置

図面作成月日 月 日

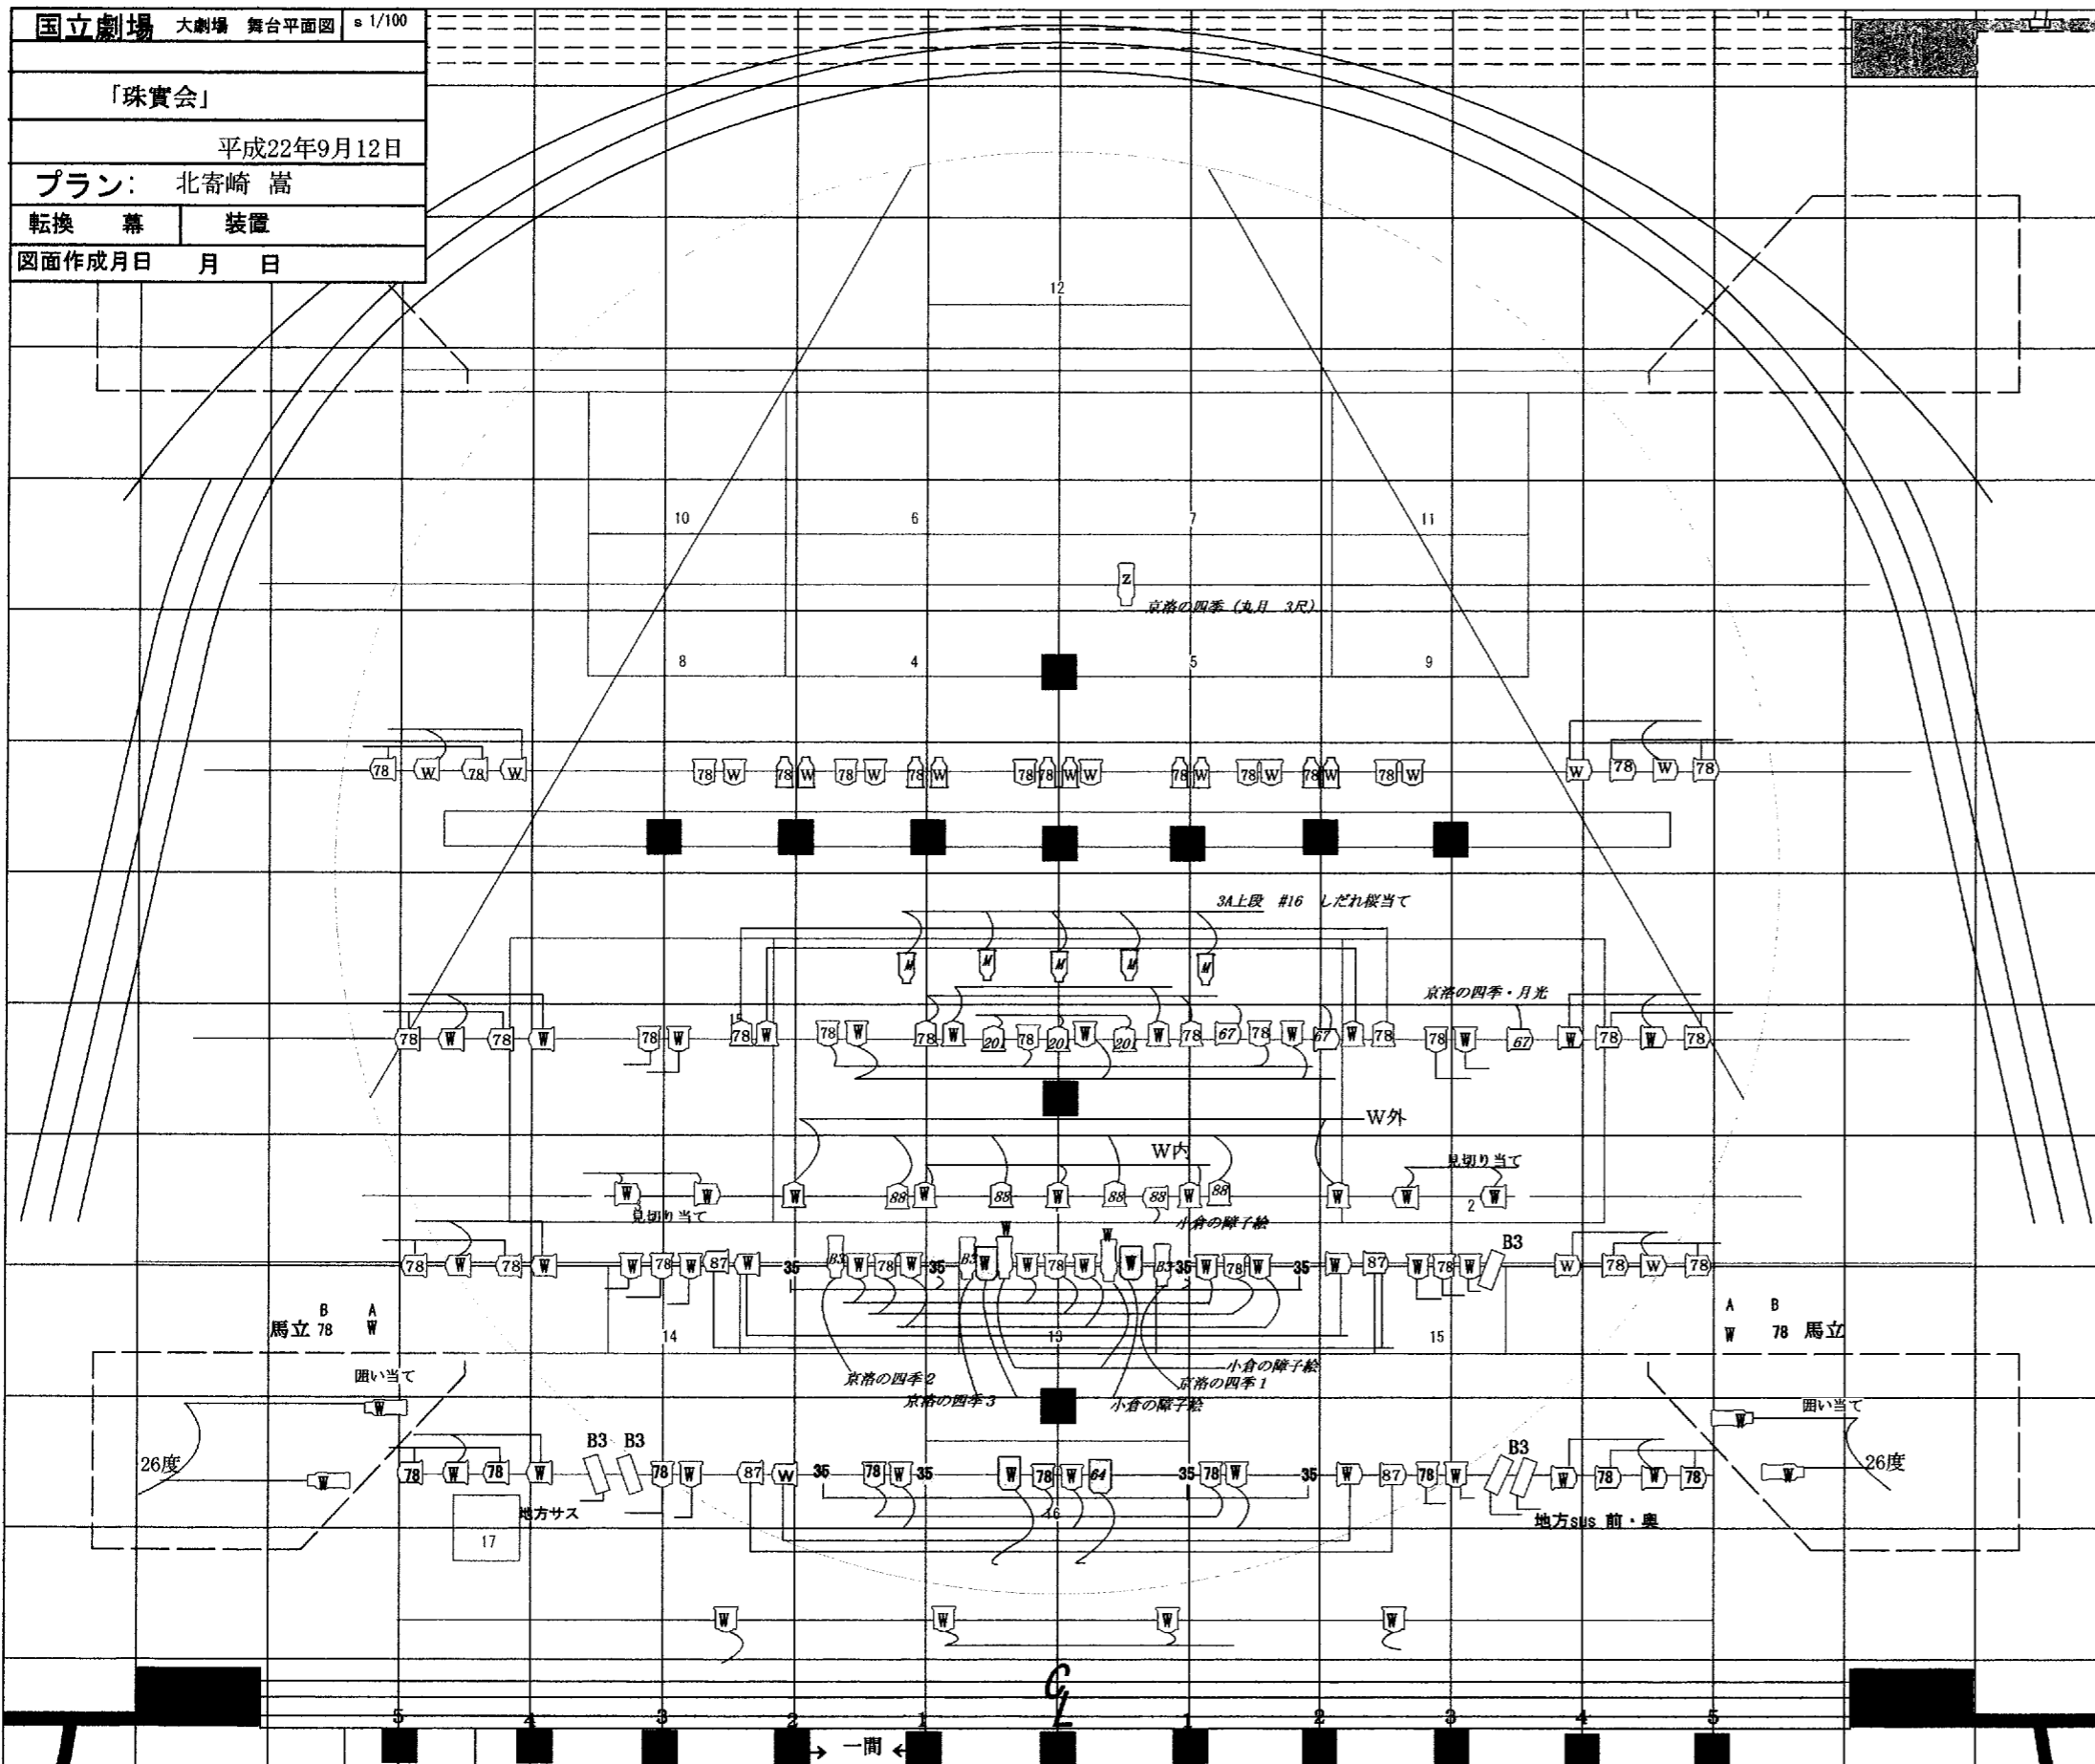

大黒 新ツトバウ 紗幕

35

34

33

32

36

31

30

BL6

29 文字8

28

27

26

25

HL2

24 文字7

23

22

A L 4 フライブリッジ4

BL 7

21 文字6

20

19

18

17

BL6

引割幕5

16 文字6

15

14

13

12

11

10

9

8

BL5 (HL 1)

引割幕4

7 文字4

A L 3 フライブリッジ3

BL 4

6 文字3

5

4

BL3

引割幕3

3 文字2

A L 2 フライブリッジ2

BL 2

2

1

引割幕2

文字1

虹梁

ピロード

吊枝后

吊枝前

雪カゴ

振り竹

A L 1 フライブリッジ1

BL 1

大ランマ

前虹梁

定式幕

暗転幕 第3級帳

第2級帳

第1級帳

防火扉

プロト:7AAL

プロト:7ABL

LH				
8B				
大UH	72	77	78	57
7B	W	72	W	78
6B	W	72	W	78
中UH	72	78	77	57
	B 3			
5B	W	72	W	78
4B	W	72	W	78
3B	W	72	W	78
2B	W	72	W	78
1B	W	72	W	78
Foot	W	W	78	W

\*3CLから花道七三へ

\*1CL 上下にタシ

T0	吊 W	1CL スポーンSUS W				吊 W	T0
1 W	2Fr 置 78	A W	B W	C 201	D (CC) 78	2Fr 置 78	1 W
2 88	ST 88	2CL				ST 88	2 88
3 78	1Fr 吊 W	A W	B 87	C W奥	D 78	1Fr 吊 W	3 78
4 87	置 87					置 87	4 87
5	ST 201	Center LAMP×5	B 3	W B2		ST 16	5

\* STAGE上下にSBを各2SET タッチ用

\* STAGE上下凸レンズ1KW 各2台

\* 「雷船頭」1Aにストロボ

\*

凡例

- フレネル8"
- フレネル6"
- J
- SF・36度
- SF・ス・A
- PAR 37 17A
- 1KW凸CX
- フレネル8"