

国立小劇場 '89 6/21~22

一の物語


第6回創作舞踊劇場

Tsubaki Kikkawa

=凡例=

- Leko 12
- Leko 9
- 1.5 FR
- CEC
- VN
- 照明4
- 500W FR
- 500W Spot
- PAR 40
- 500W T14

1/50

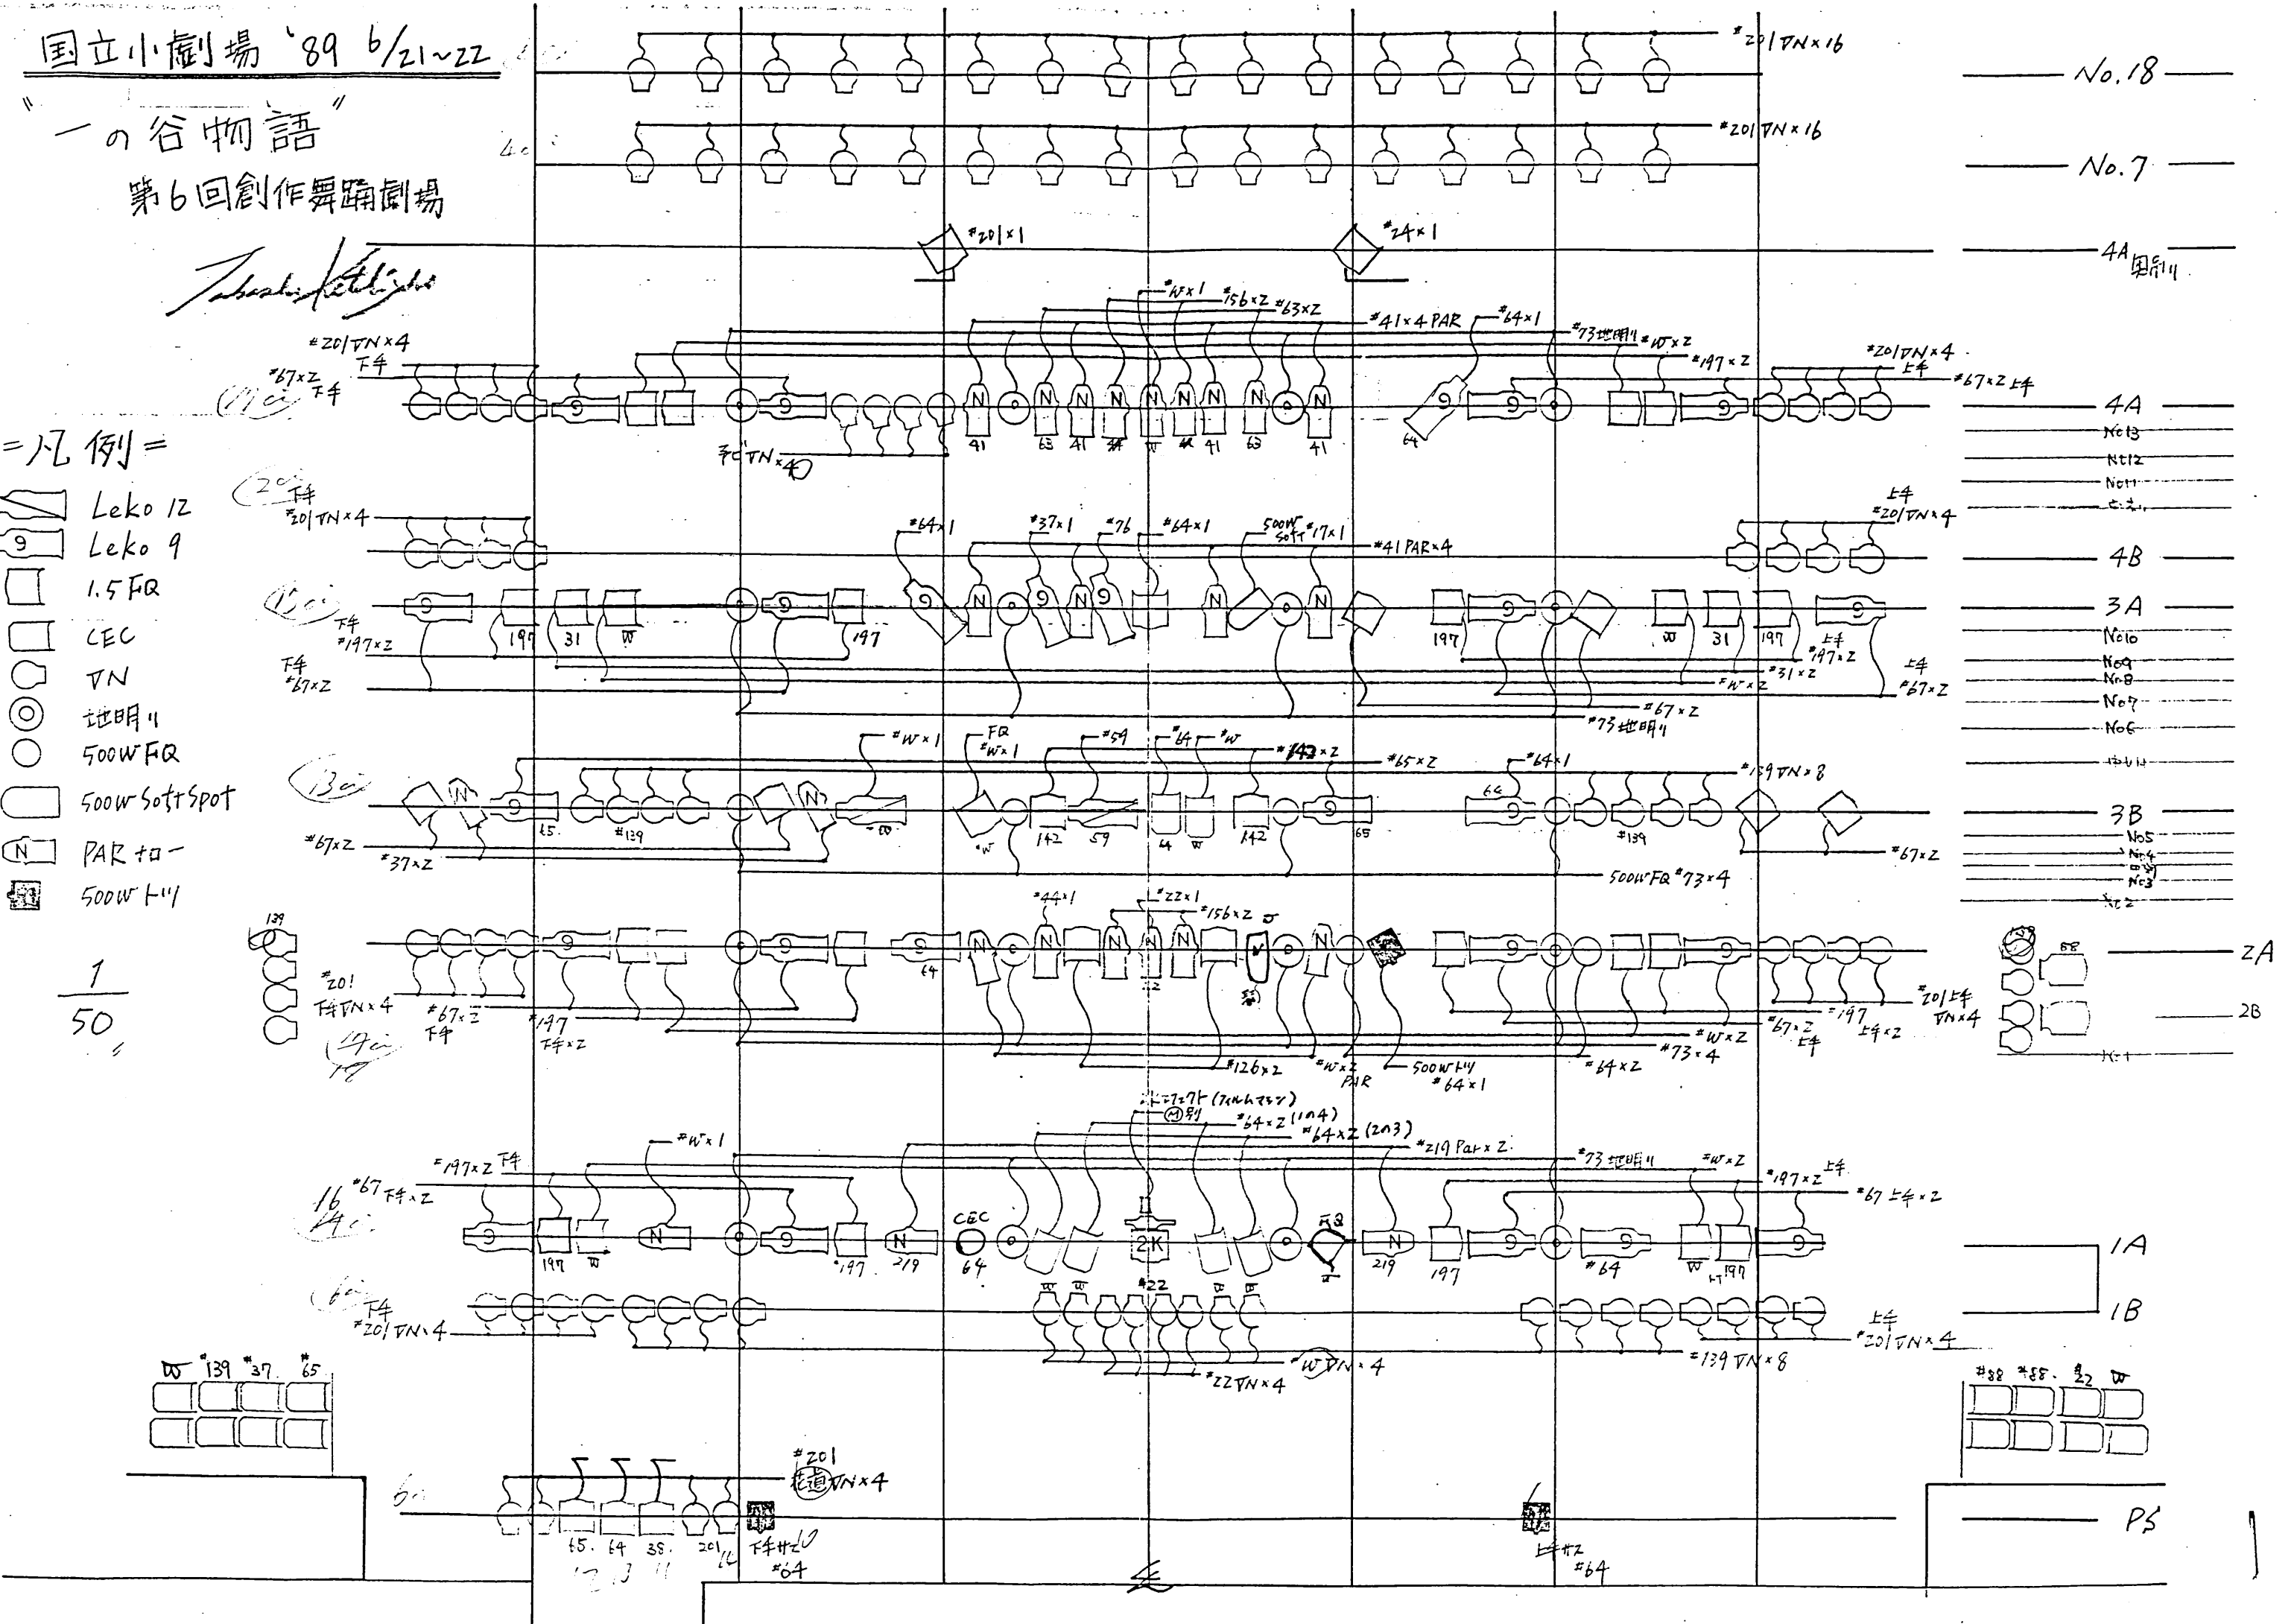

No. 18

No. 7

4A 照明4

4A

No. 13

No. 12

No. 11

No. 10

4B

No. 10

No. 9

No. 8

No. 7

No. 6

No. 5

No. 4

No. 3

No. 2

2A

2B

1A

1B

PS