


- SPOT KEY
- 750w 940-12
 - 1kw PAR(AC)
 - " " (N)
 - 1.5kw FQ
 - 1kw T-1
 - 650w ITO
 - 1kw EQS
 - 500w PAR(VW)
 - 1kw 7L

* 940-12は全部
3X-11"を交換
ITOは4Bの
201の2箇所は
1) = 7" を交換
3X-11"を交換

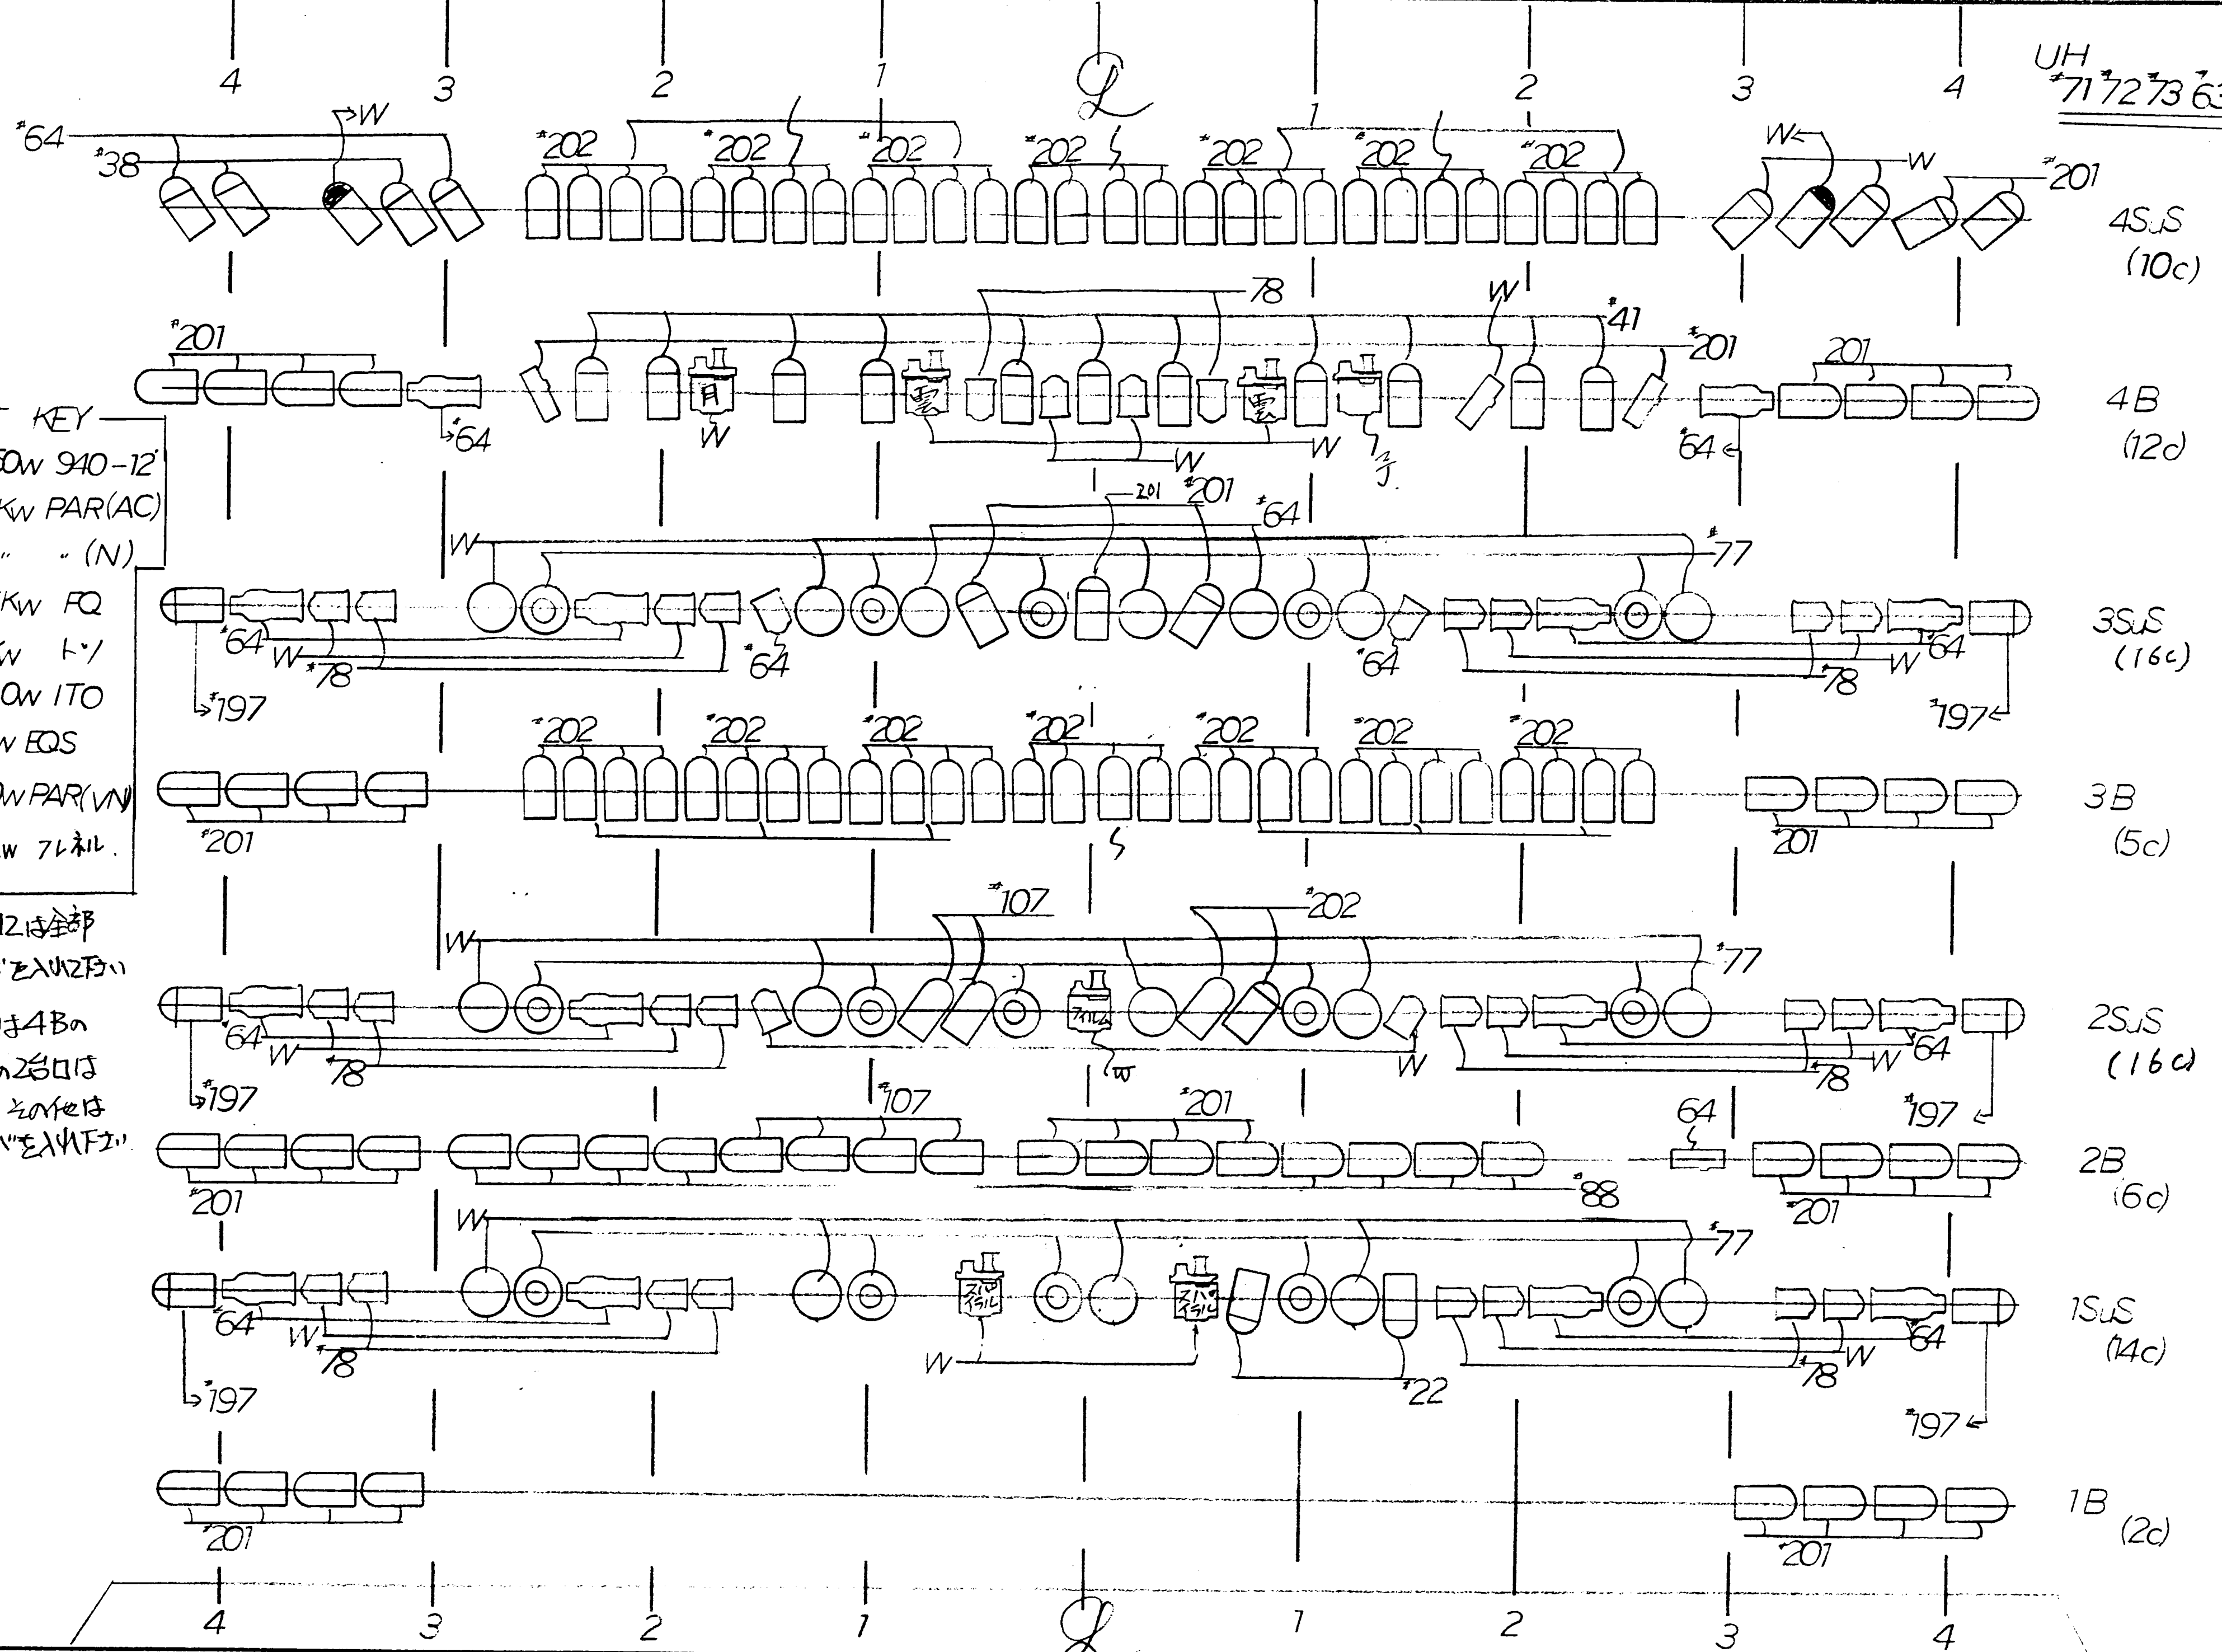

TAKASHI KITAKIZAKI

北海道厚生年金会館

DATE
5/15

TITLE
神楽

SCALE
1/50

NO
1