



*喜三の庭
秋草64

*SSとワイルドマシンは上手も同じに仕込んでください。
*煙 フェーザー使用 扇風機お願いします。

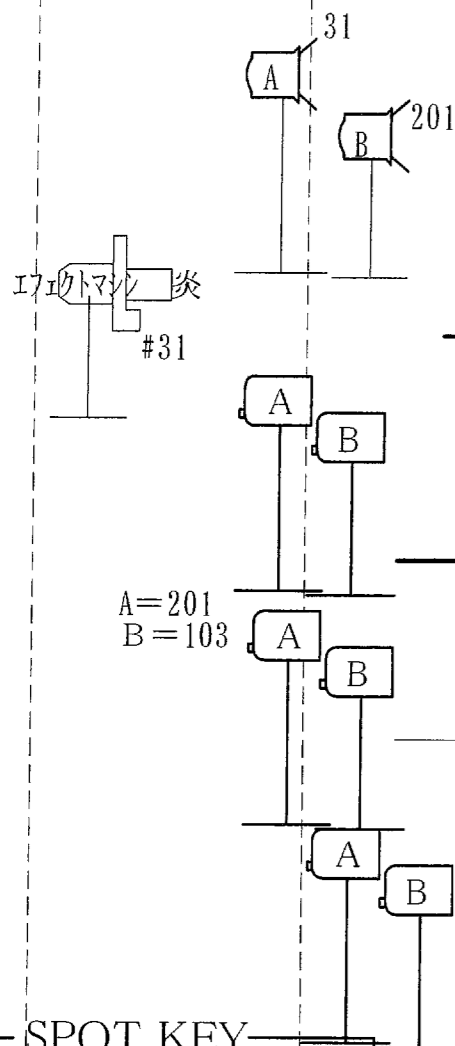

- SPOT KEY
- 1kw プラコンベックス x8
 - 1kw フレネル x70
 - 1kw フレネル x8
 - 750w ソースフォー50'
 - 750w ソースフォー26' x9
 - 750w ソースフォー36'
 - 1kw PAR(N) x17
 - ステージビーム x12set
 - 1kw マシンスポット
スライドキャリアx4
フィルムマシンx2
 - ステージビーム100V仕様 x8

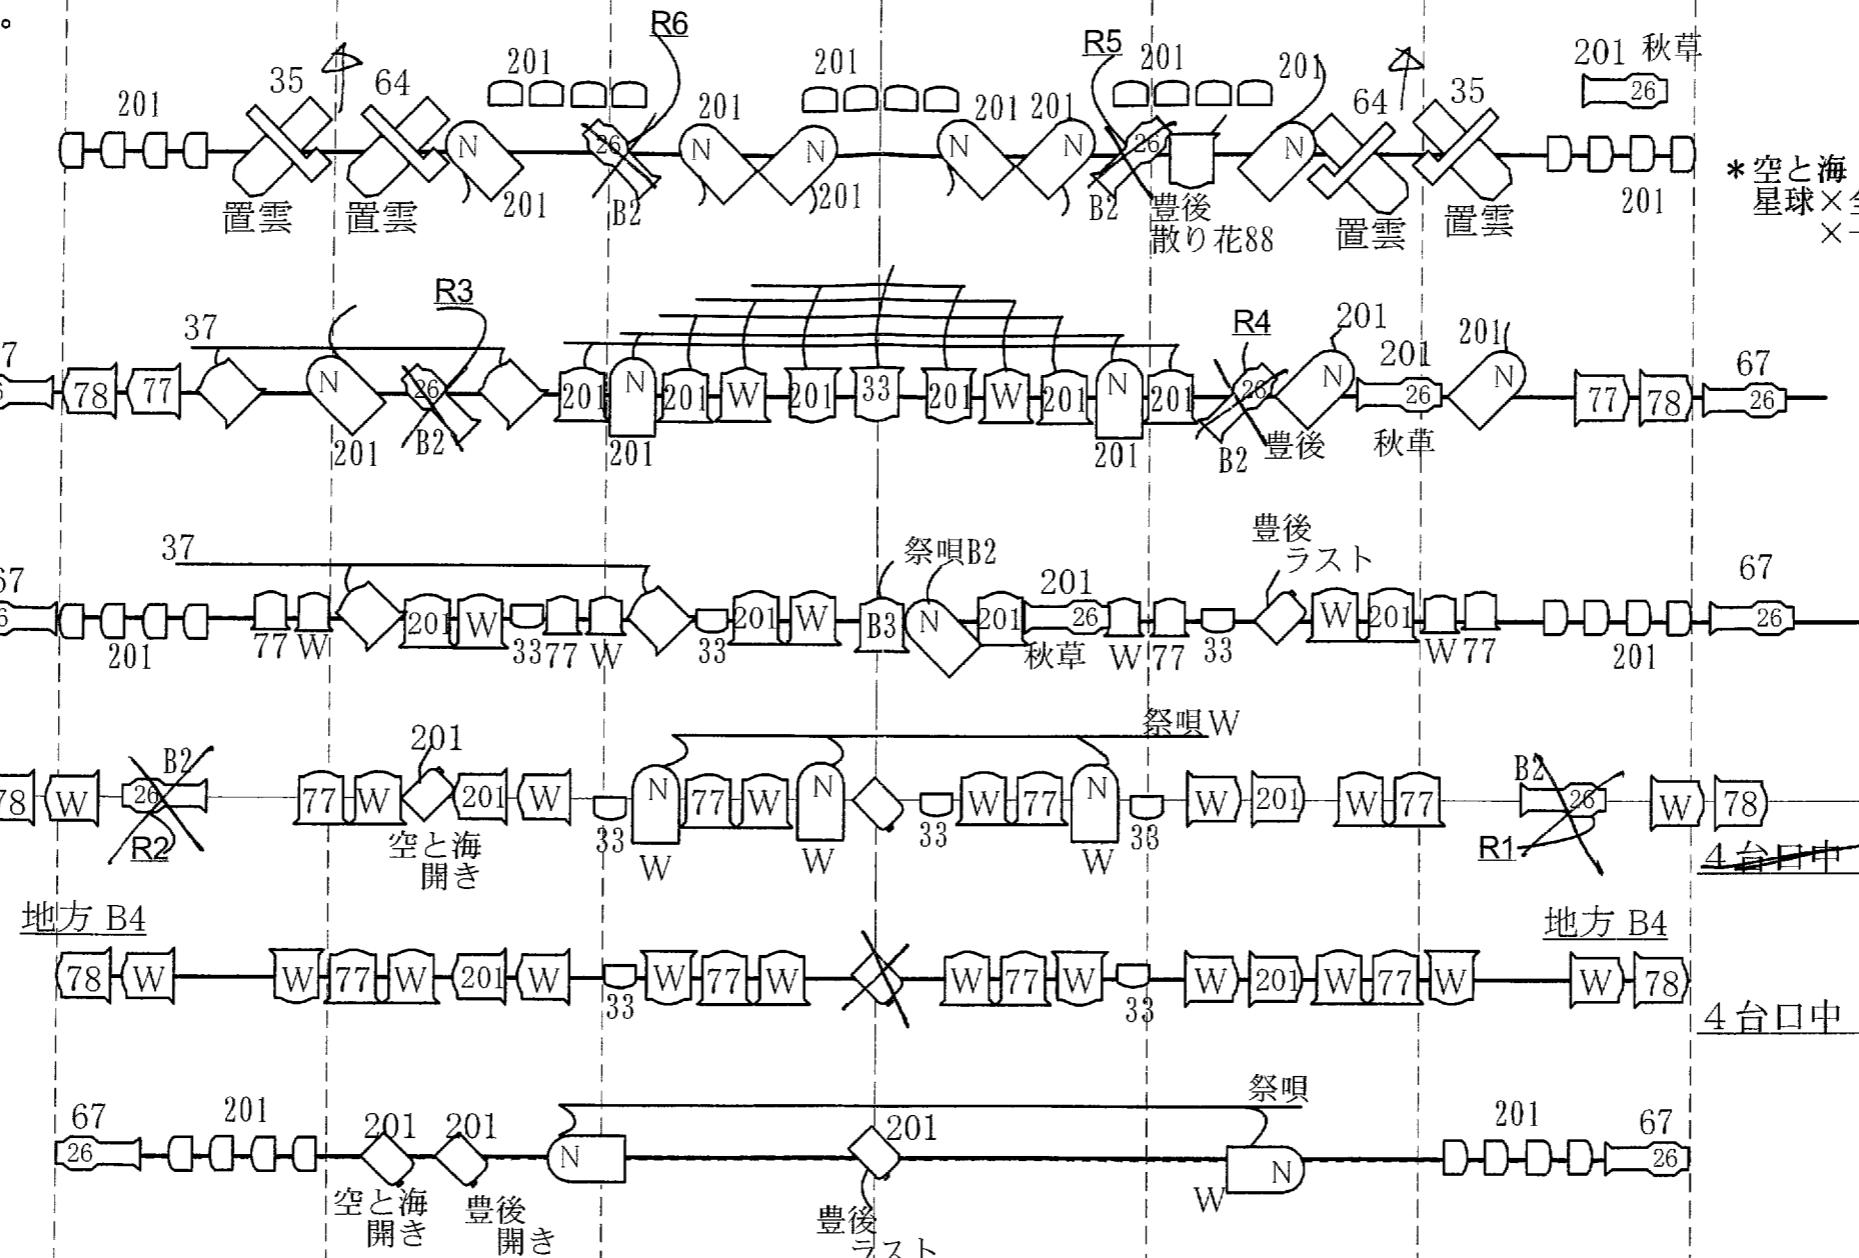

TO	2FR	吊 W	1CL	スクローラー 78	2FR	吊 W	TO
W		置 78		置 W		置 78	W
201		ST 201		6台口 201		ST 201	W
78	1FR	吊 W	2CL	スクローラー 78	1FR	吊 W	201
37		置 8 7		置 W		置 8 7	78
		ST 3 7		6台口 201		ST 3 7	37
CENTER Lamp x 4							

