
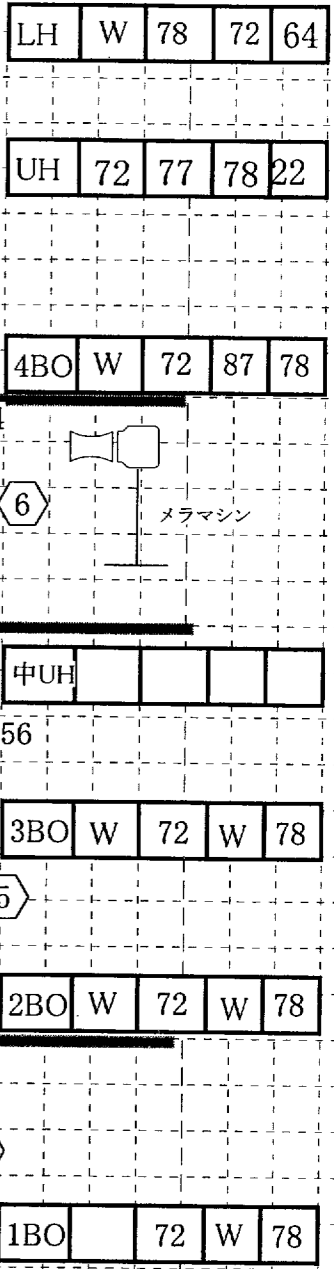


5 4 3 2 1 CL 1 2 3 4 5

ステージビーム 5 set. 201 (52)

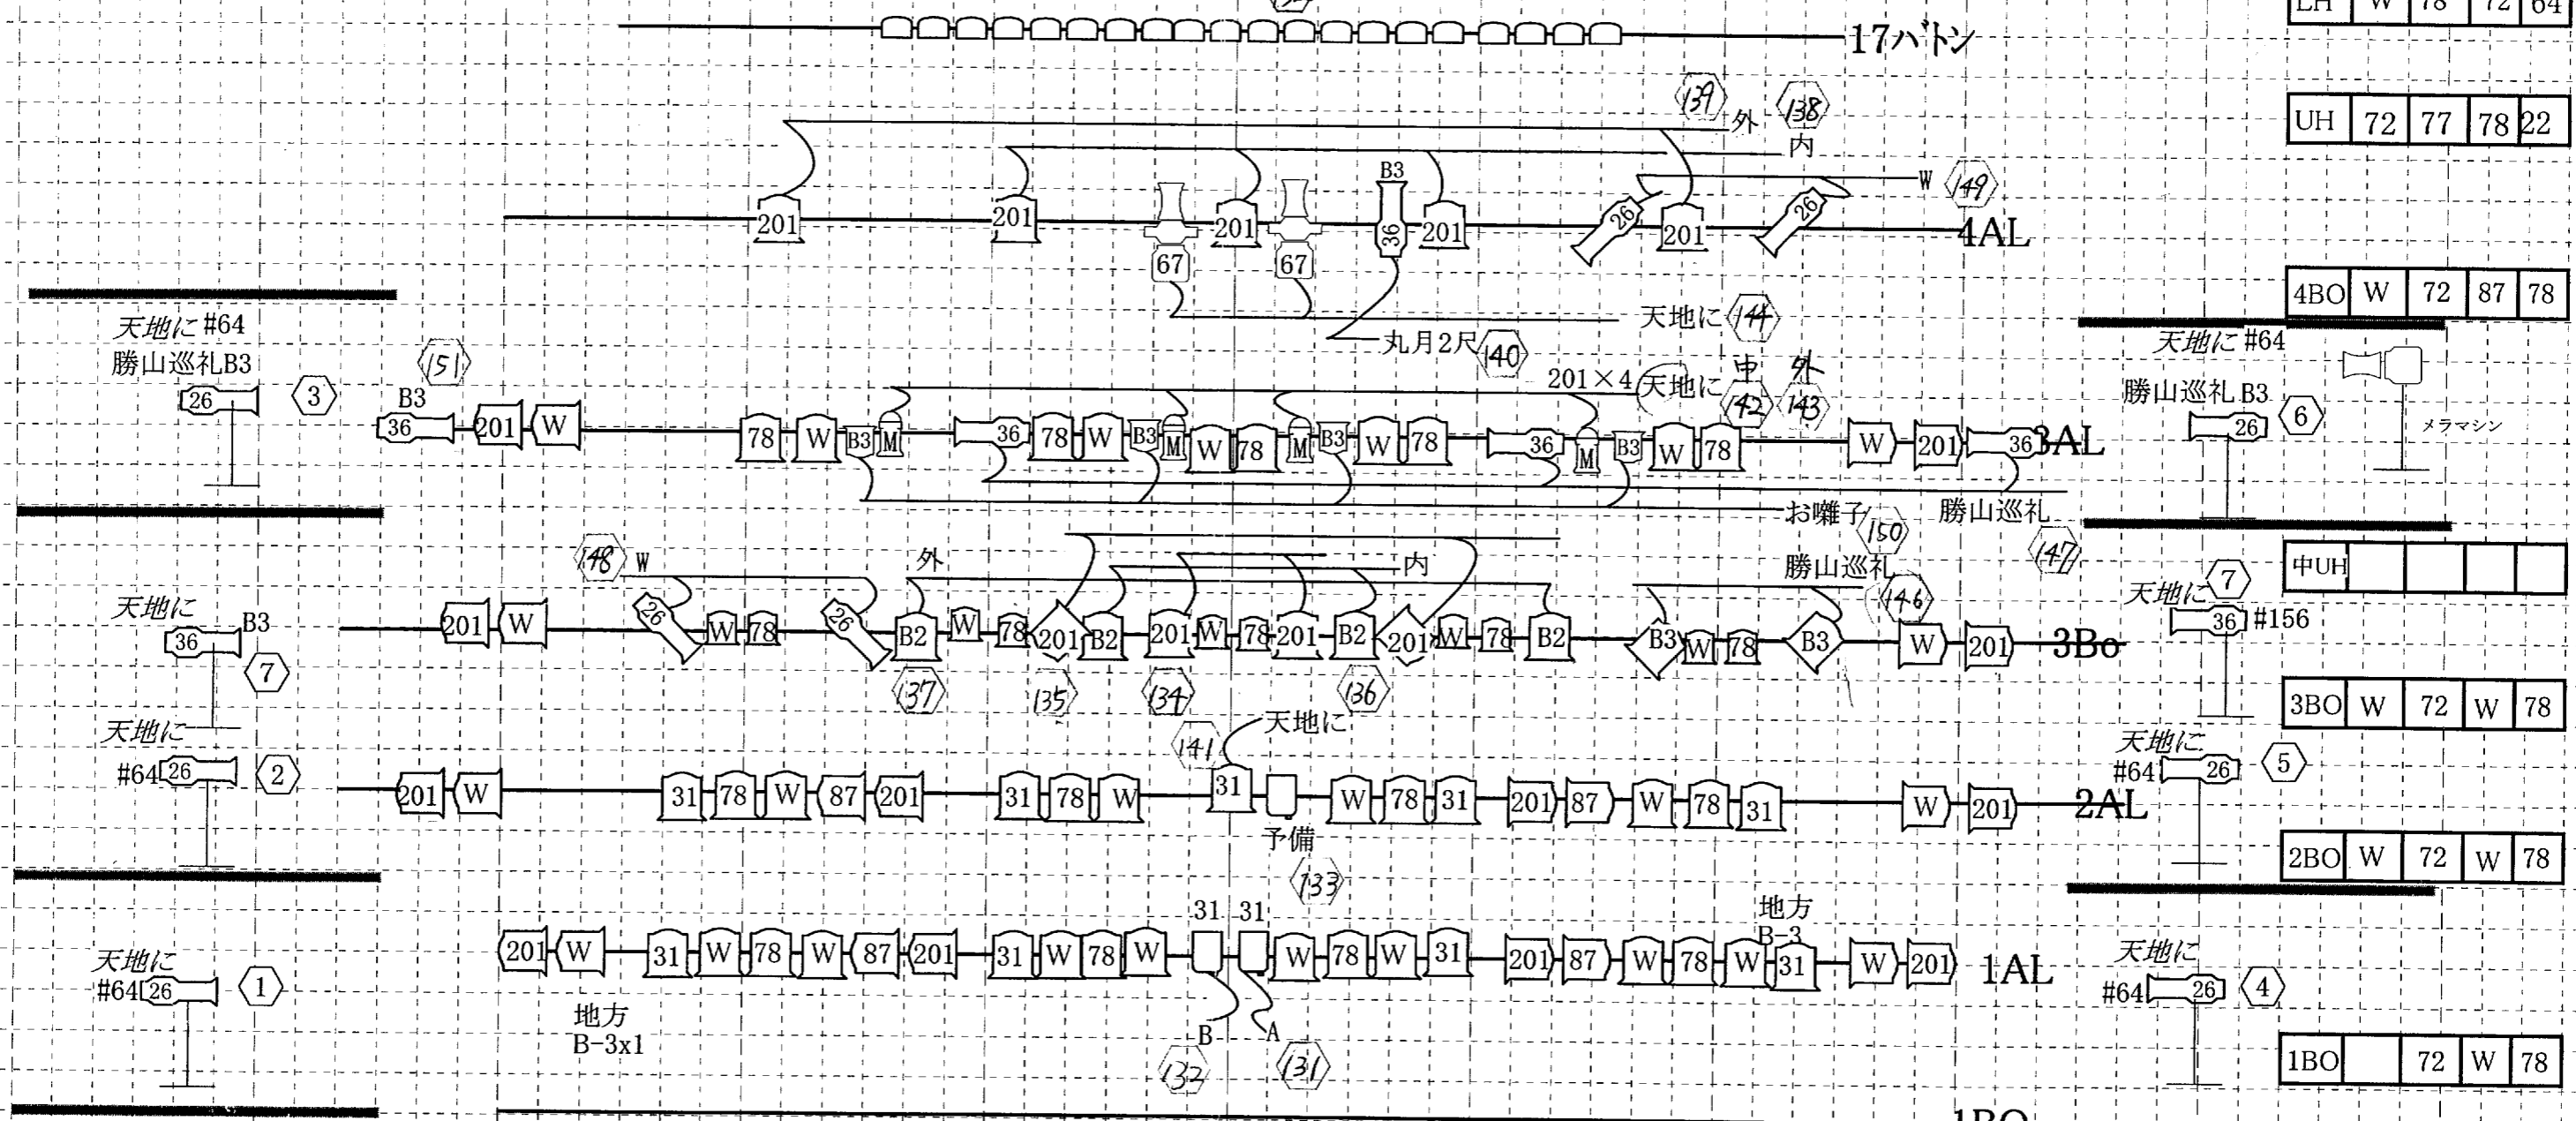

SPOT KEY

- 1kw FQH
- 1kw FX
- 1kw CX
- メラマシン
- 750w ソースフォー26'
- PAR ミディアム
- 750w ソースフォー36'
- ステージビーム
- 1KW PIS OR EQS

下フロントから地方

2FR下手67+119×2 (26度SF)

TO	2FR	吊 W	1CL	吊 W	2FR	吊 W	TO
1 W		置 201		置 W		置 201	1 W
2 201		置 78		201 87		置 78	2 201
3 78	1FR	吊 W	2CL	吊 78	1FR	吊 W	3 78
4 87		置 87		置 W		置 87	4 87
		置 31		201 x6		置 31	

CENTER Lamp

3 2 1 CL 1 2 3 4 5